



- LEGENDA**
- algemeen**
- plangrens

entree
- water en groen**
- water - bestaand

water - nieuw

bomen - bestaand

fruitbomen - bestaand

bomen - nieuw
ondergronds verankerd

fruitbomen - nieuw
boompalen geschilderd, kleur wit

heesters - nieuw

gras - laag

gras - hoog

vaste planten

gras - talud

haag - bestaand

haag - nieuw
- verharding**
- betonklinker - hergebruik

beton - licht grijs, gebezemd

beton - middel grijs, grof gebezemd

dilatatievoeg - open voeg 10mm breed

beton - schellevis tegels 60x60cm

halfverharding - parkeren
- bebouwing**
- bebouwing bestaand

kunstwerk
- terreininrichting**
- stalen fietsnietjes - type Square enkel, Grijsen o.g.
gepoedercoat in RAL 7005

lichtmast - 4m hoog
gepoedercoat in RAL 7005


informatie bord

vlaggenmast
- constructief**
- duiker
- afwatering**
- kolk - tbv drainage

molgoot - betonklinker - hergebruik

drainagebuis

Fe (Fraxinus excelsior) 35-40 hoogstam
Ag (Alnus glutinosa) 35-40 hoogstam
Md (Malus domestica) 20-25 hoogstam
Al (Amelanchier lamarckii) 35-40 hoogstam

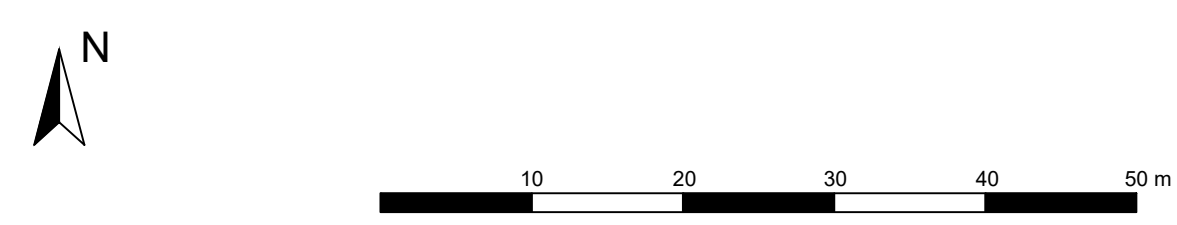

Museum De Proefkolonie
Plankaart met uitbreiding Museum

projectnummer:
1260.02

tekeningnummer:
PLN002-002

fase:
DO

datum:
26-10-2021

status:
CONCEPT

formaat:
A1

schaal:
1:500

blad:
0/0

KARRES BRANDS

Karres en Brands
Mussenstraat 21
1223 RB Hilversum

info@karresenbrands.nl
karresenbrands.nl
+31 (0) 35 64 22 962