


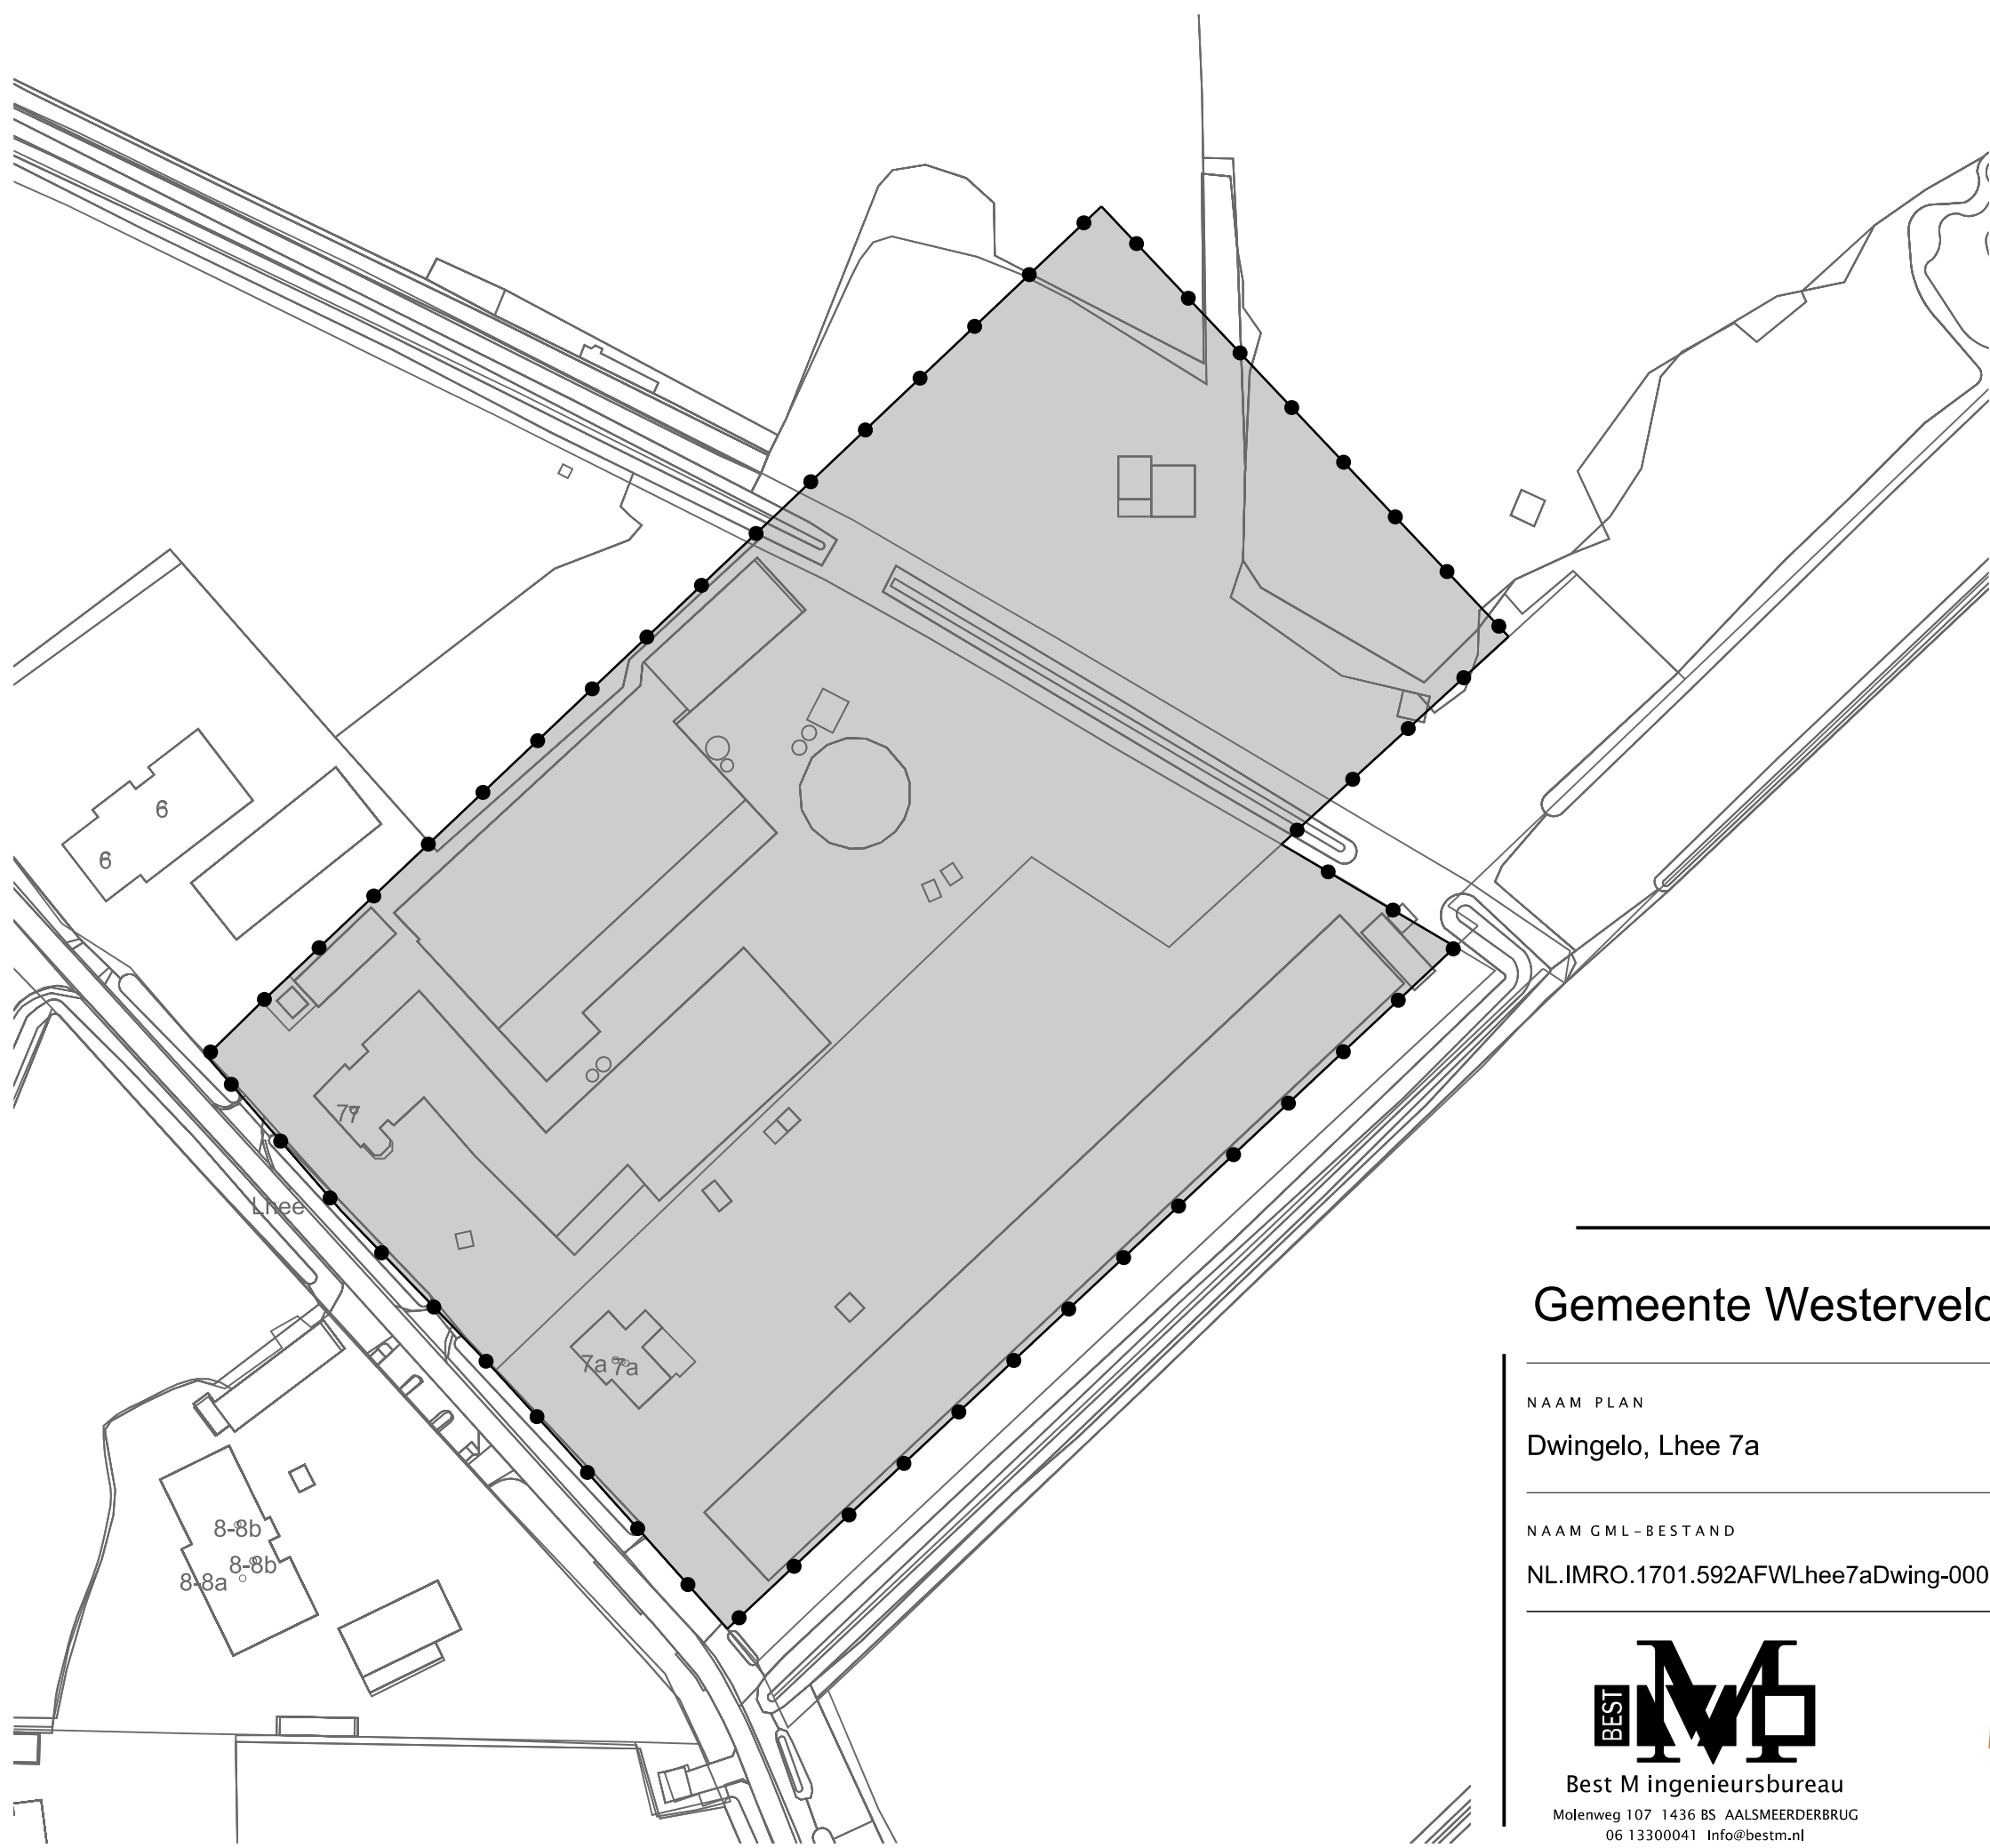

LEGENDA


- Besluitgebied

Besluitgebiedsgrens
- Besluitvlak

Dwingelo, Lhee 7a
- Verklaring

Ondergrond

Gemeente Westerveld

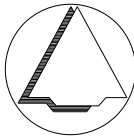

NAAM PLAN

Dwingelo, Lhee 7a

NAAM GML-BESTAND

NL.IMRO.1701.592AFWLhee7aDwing-0001

DATUM

26-9-2023

BLAD VAN BLADEN

1 VAN 1

FORMAAT

A3



Best M ingenieursbureau
Molenweg 107 1436 BS AALSMEERDERBRUG
06 13300041 Info@bestm.nl



ruimtelijke plannen en advies
Twentepoort Oost 16A 7609 RG Almelo
0546 454466 www.bjz.nu

TEKENAAR

MvL

SCHAAL

1 :1000