



AI16053 RUIMTE VOOR RUIMTE FAMILIE POL UFFELTE

B+O ARCHITECTUUR EN INTERIEUR B.V.

23 JUNI 2016

INHOUD


■ Luchtfoto	4
■ Bestaande situatie	6
■ Foto's bestaande situatie	7
■ Bestaande morfologie	9
■ Nieuwe morfologie	10
■ Nieuwe situatie	11
■ Begane grond nieuwe situatie	12
■ Verieping nieuwe situatie	13
■ Doorsnede nieuwe situatie	14
■ Zijgevel	15
■ Foto's maquette	16
■ Colofon	17

LUCHTFOTO






BESTAANDE SITUATIE

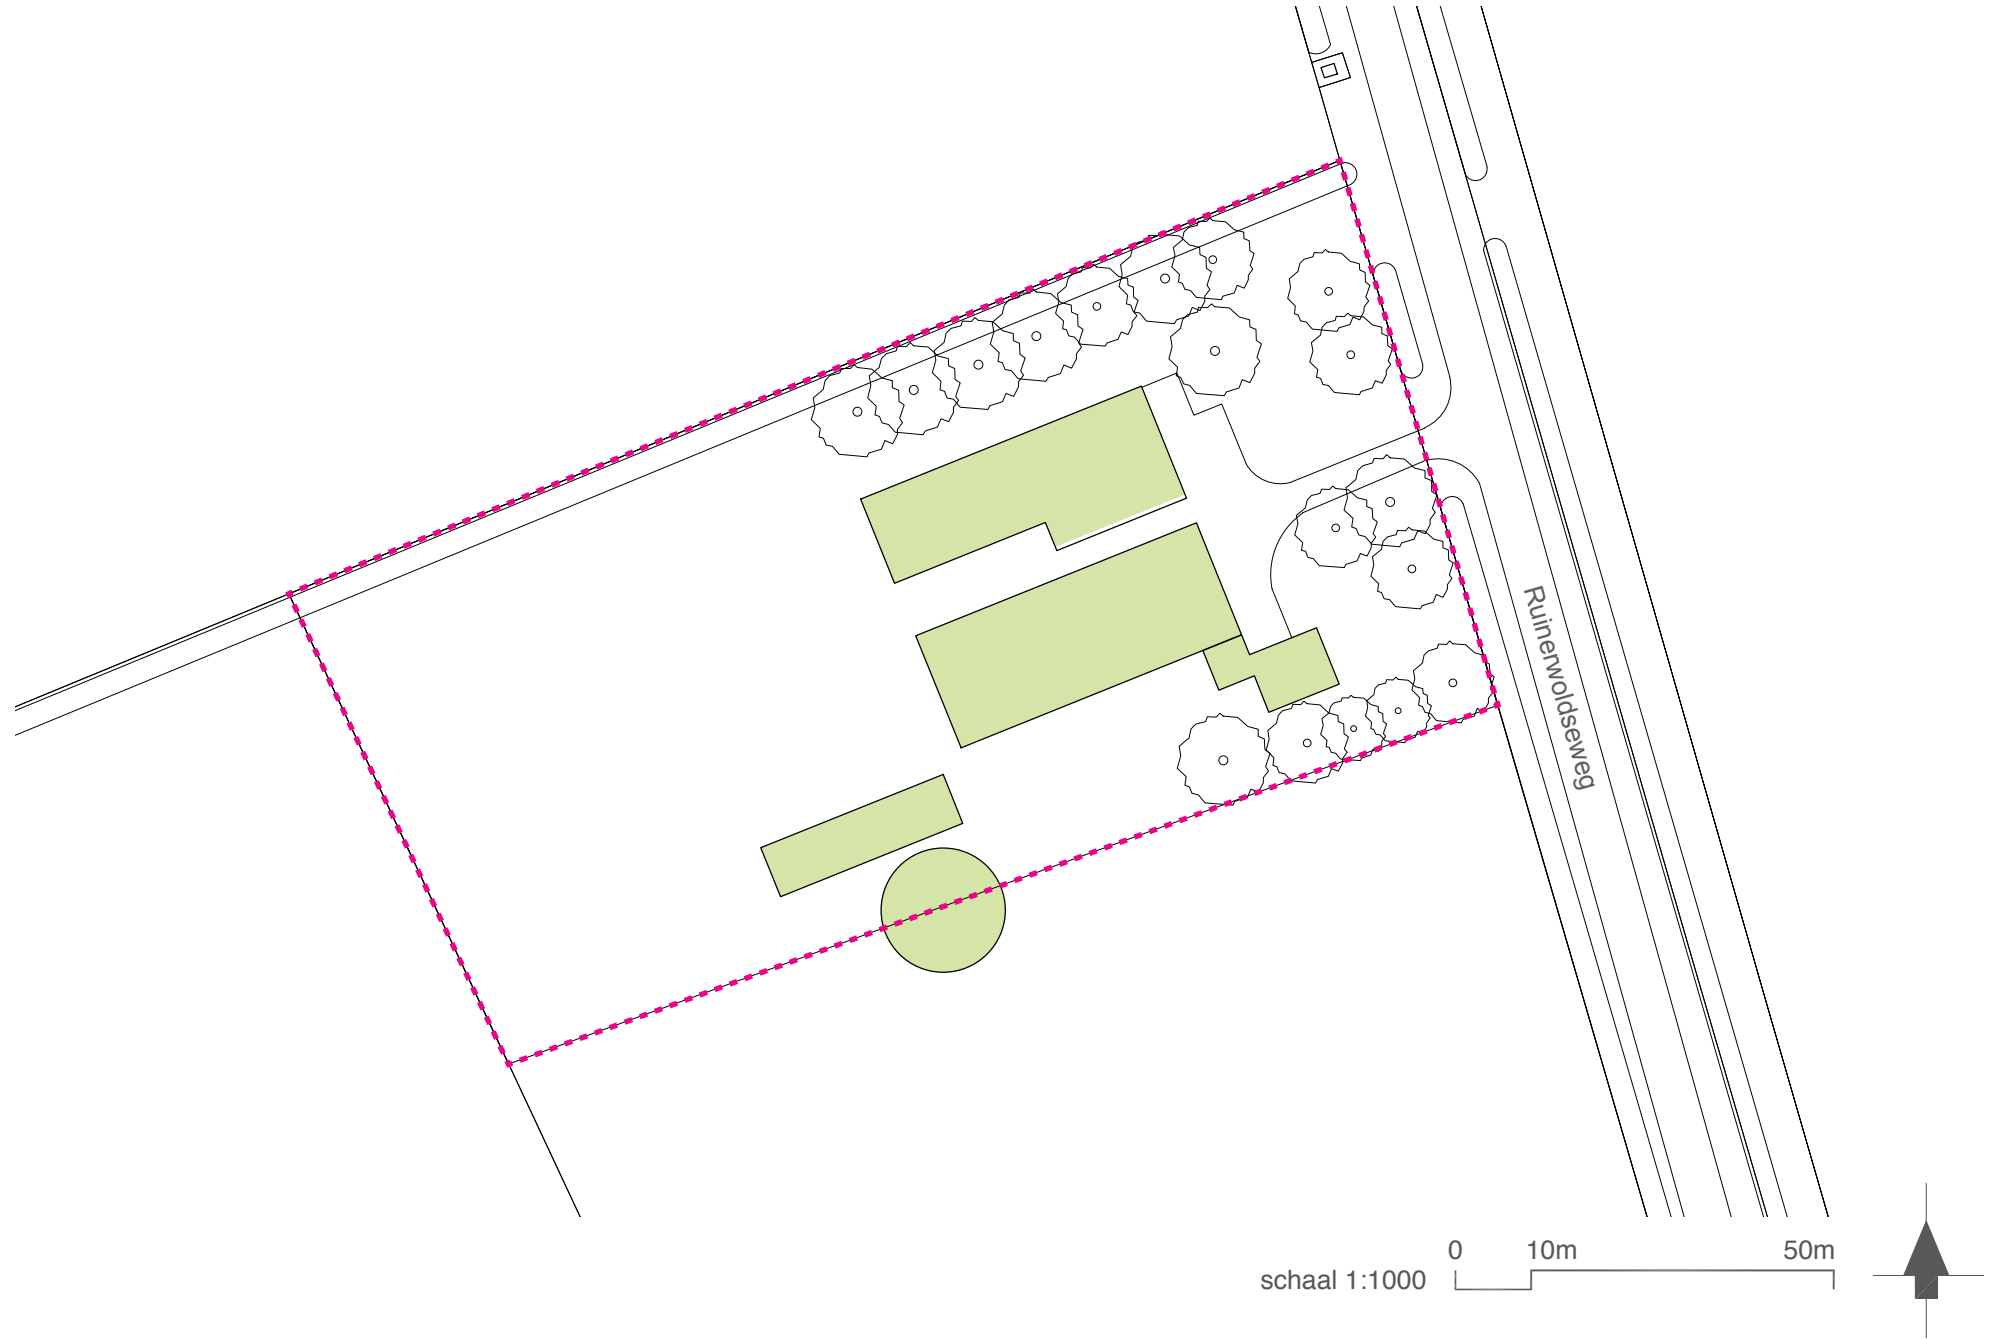


FOTO'S BESTAANDE SITUATIE

overzichtskaartje

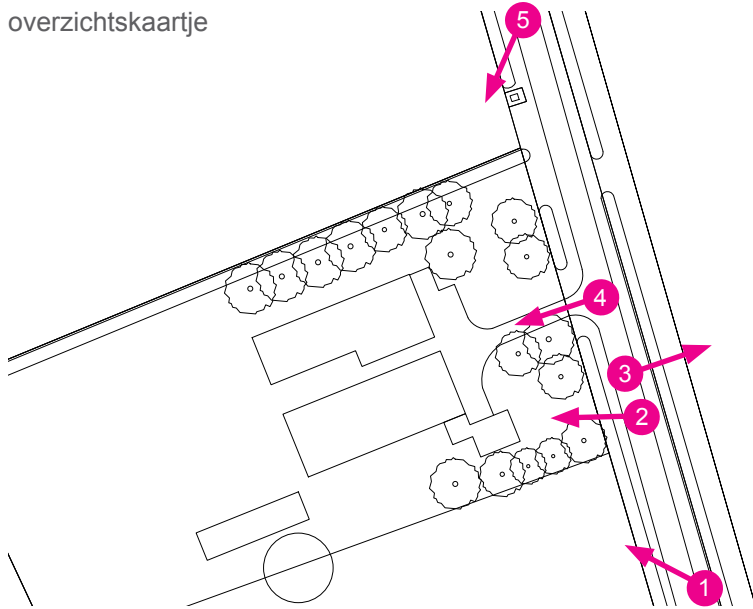




BESTAANDE MORFOLOGIE

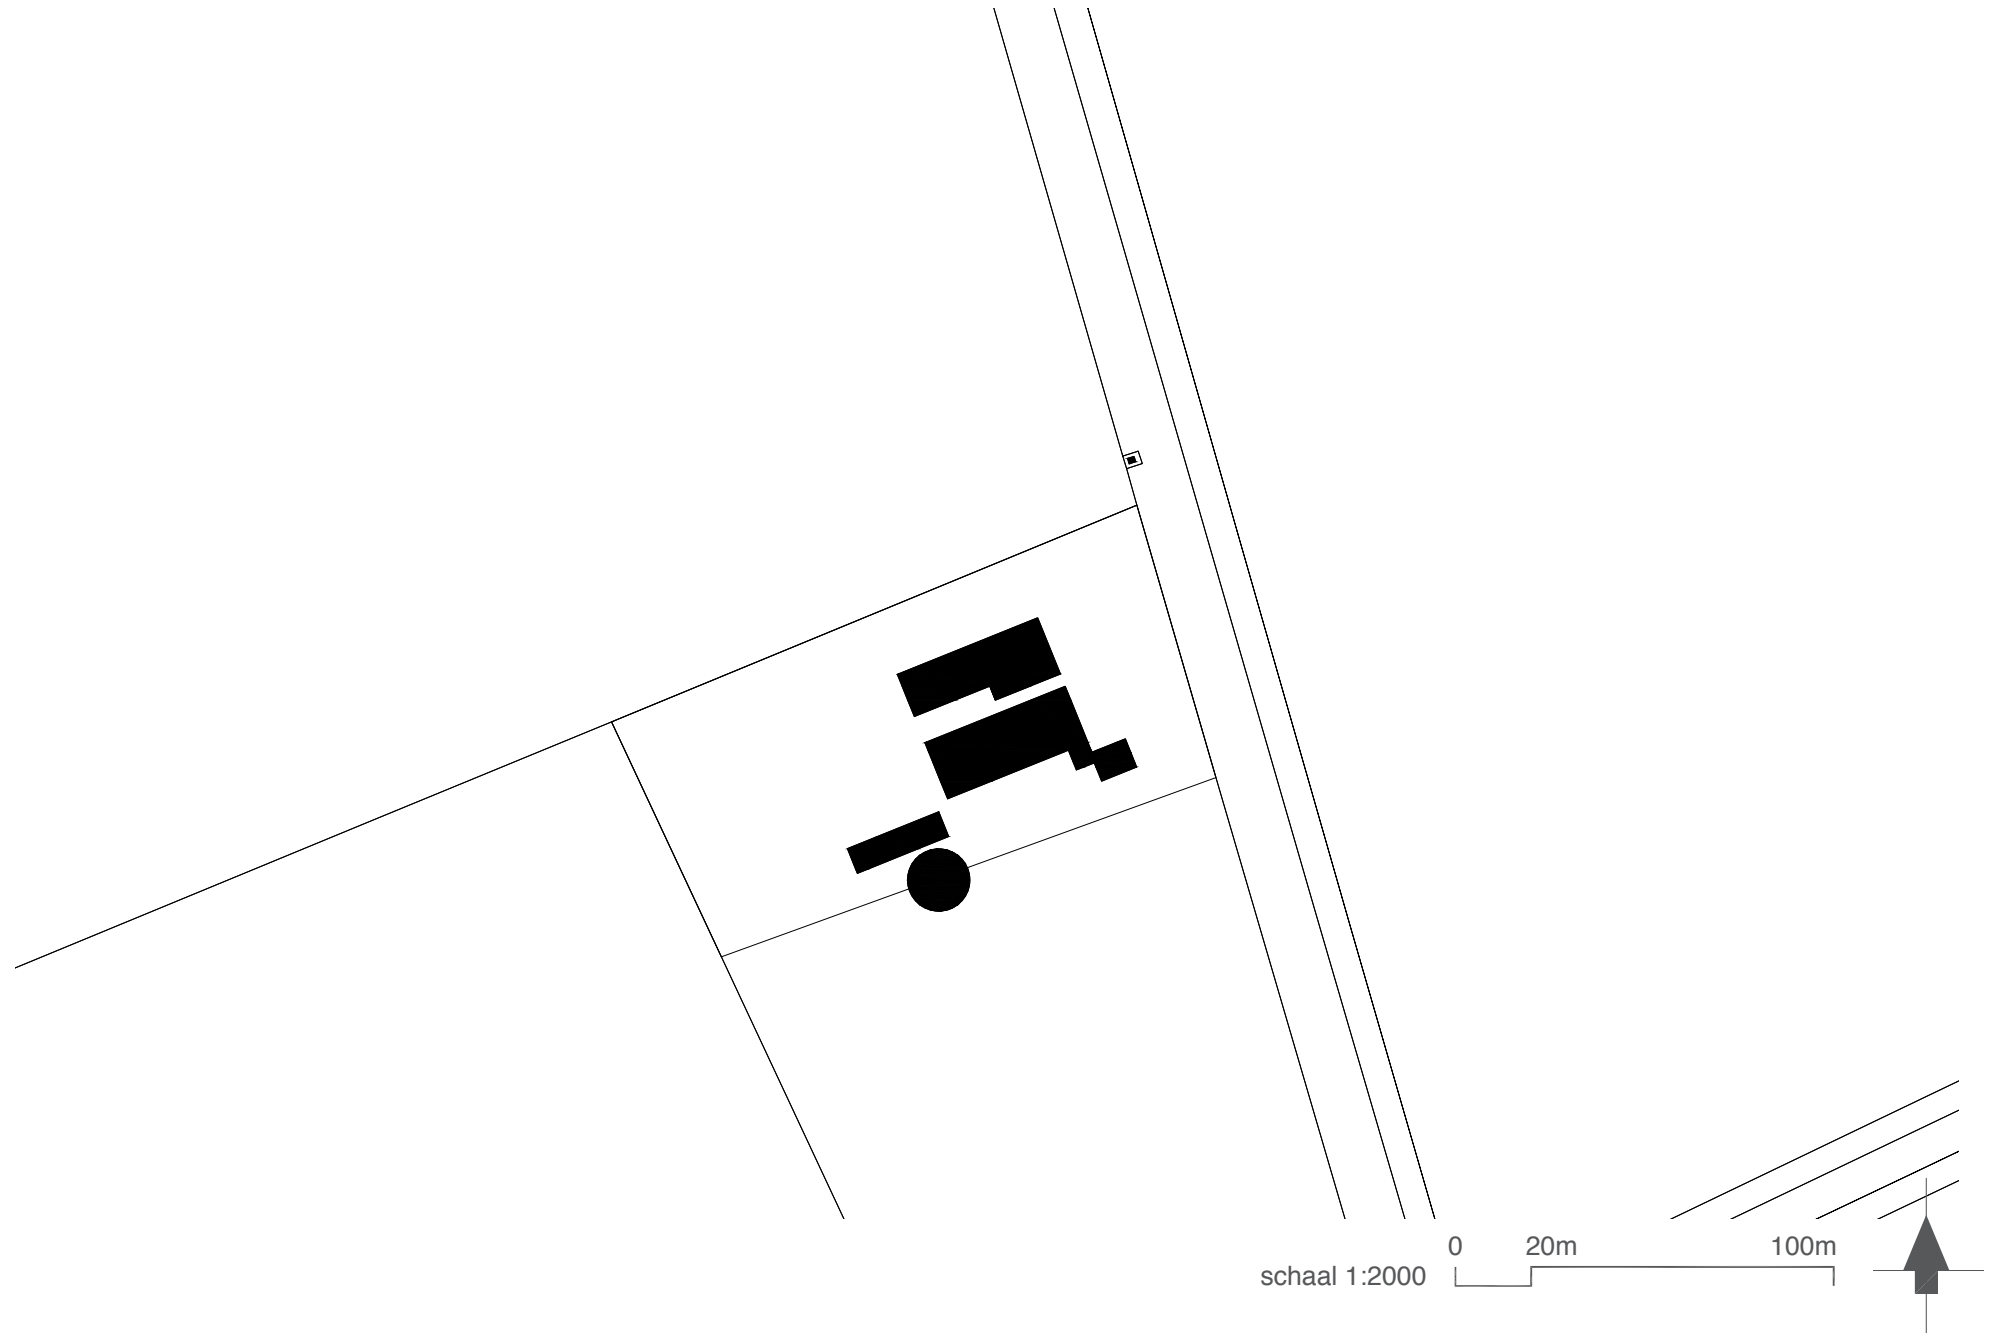


NIEUWE MORFOLOGIE

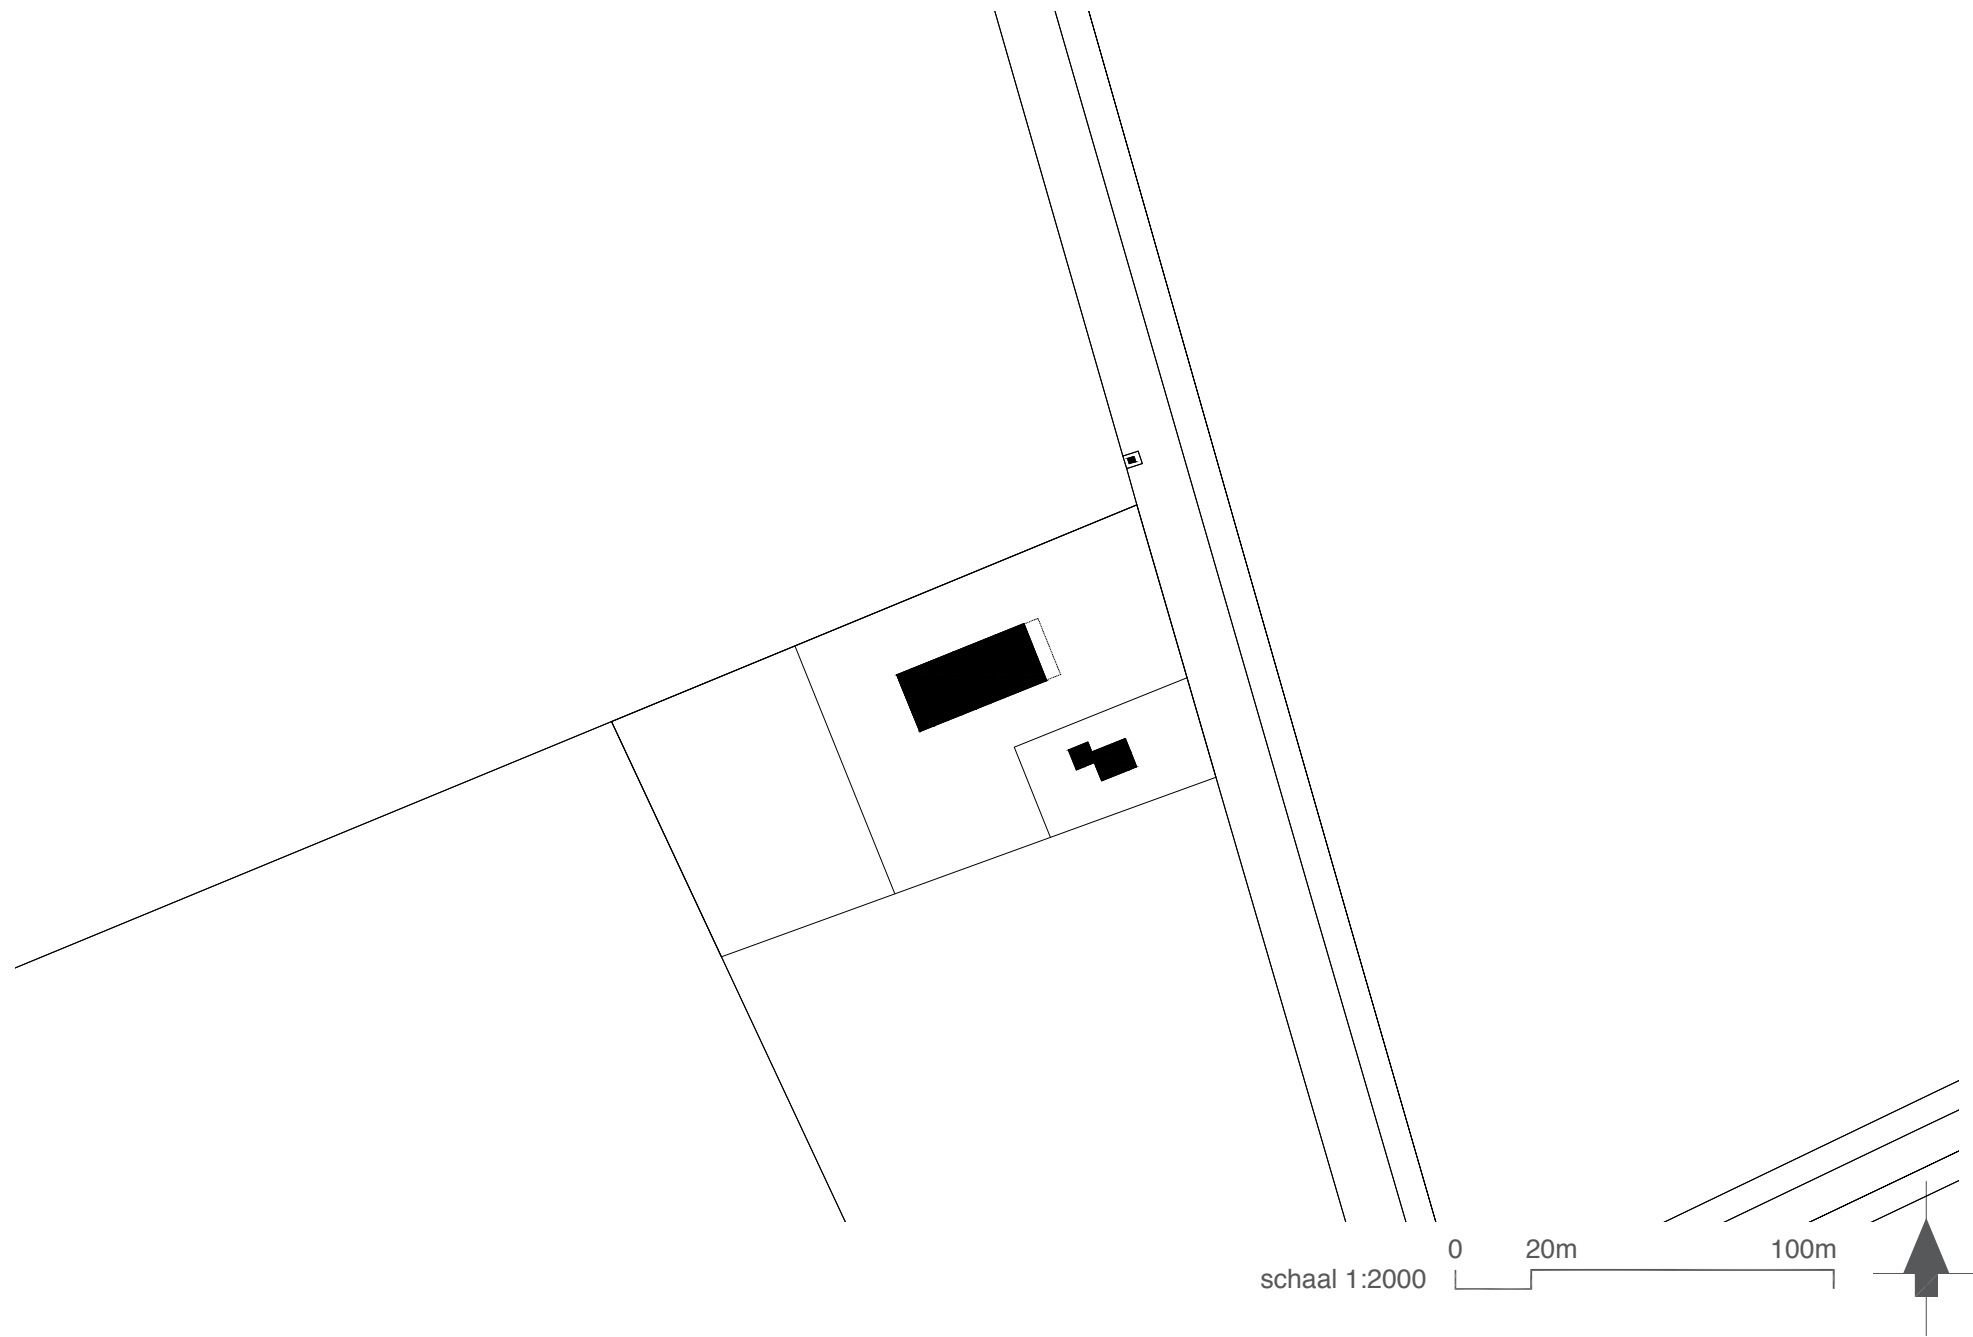

NIEUWE SITUATIE



BEGANE GROND NIEUWE SITUATIE

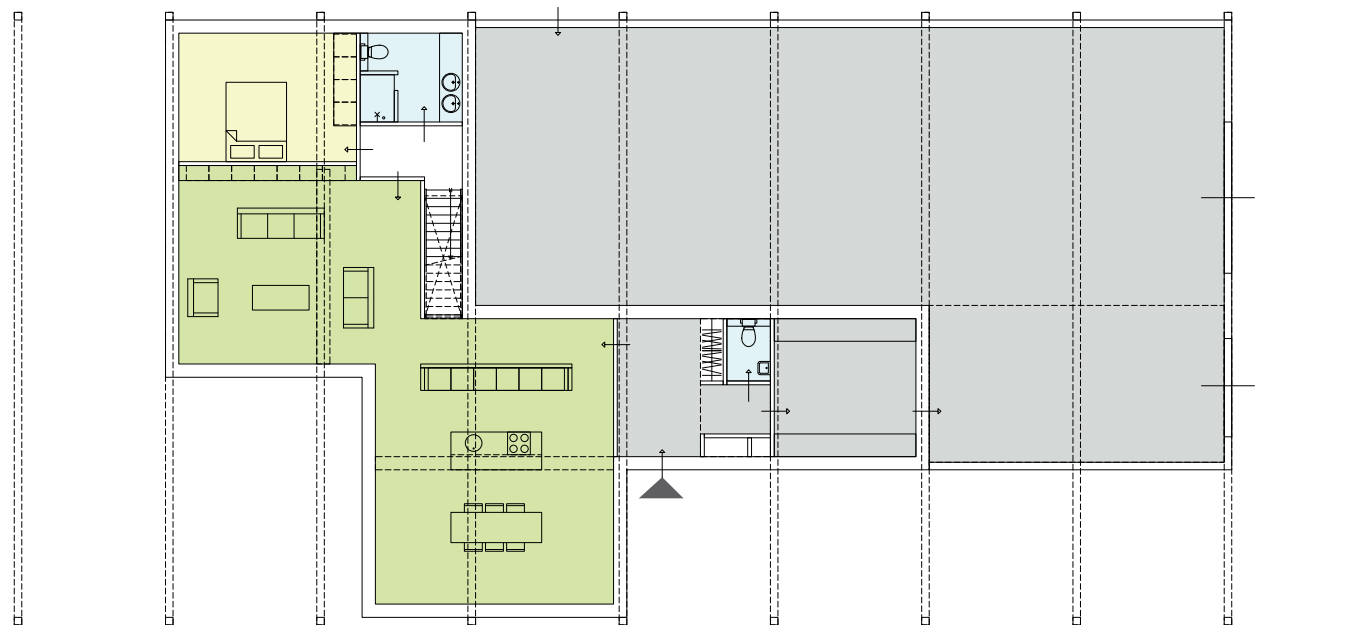

■ woonkamer/woonkeuken/eetkamer

■ slaapkamer/studeerkamer

■ verkeersruimte/berging/bijkeuken


■ WC / badkamer / keuken

schaal 1:200

0 2m 10m



VERIEPING NIEUWE SITUATIE

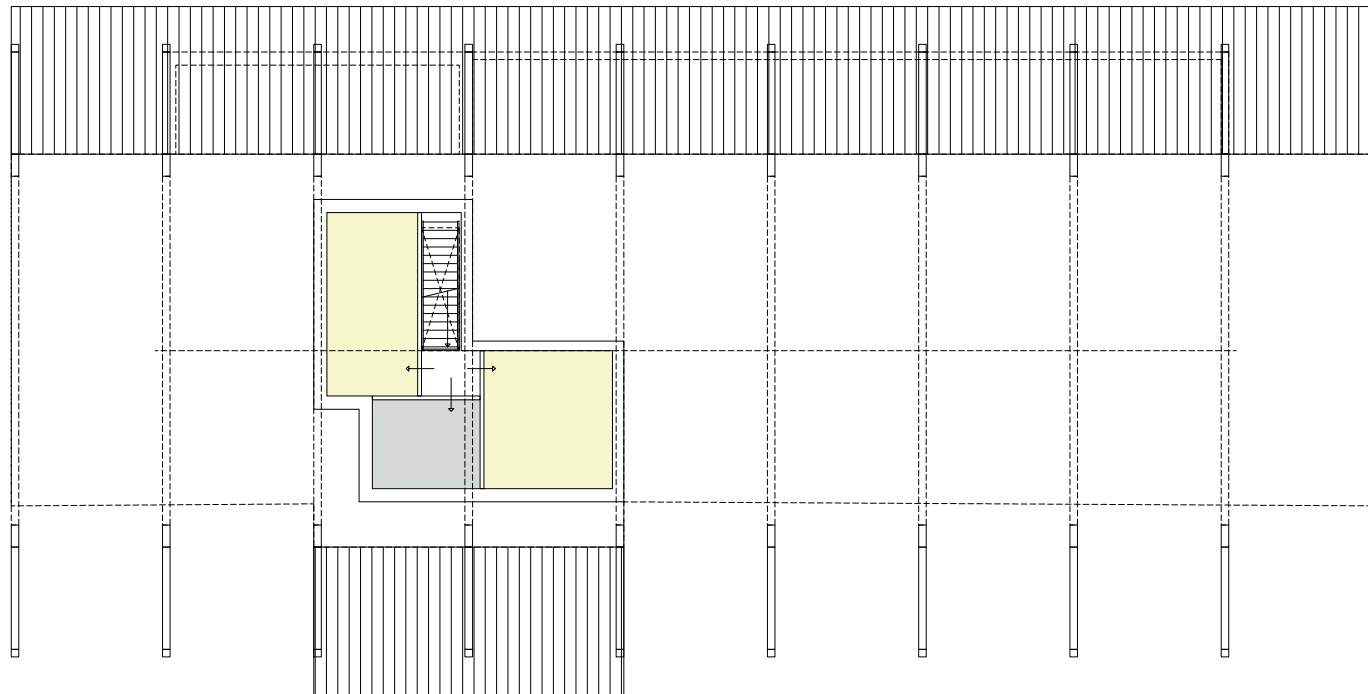

■ slaapkamer/studeerkamer


■ verkeersruimte/berging/bijkeuken

schaal 1:200

0 2m 10m



DOORSNEDE NIEUWE SITUATIE

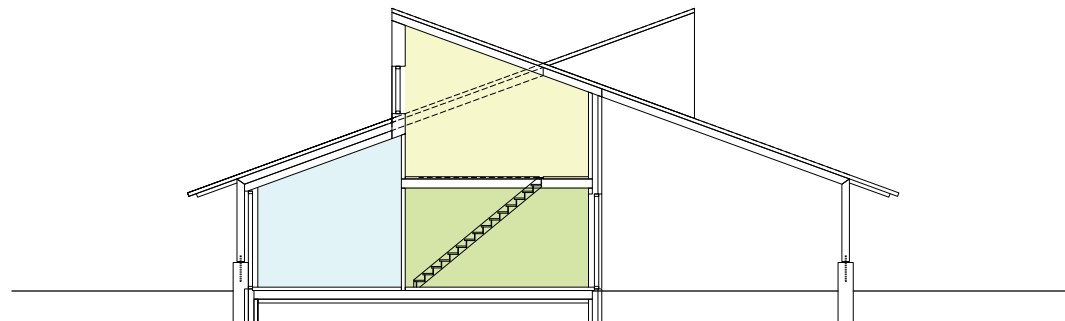

schaal 1:200

0 2m 10m





ZIJGEVEL NIEUWE SITUATIE



schaal 1:200

0 2m 10m

FOTO'S MAQUETTE

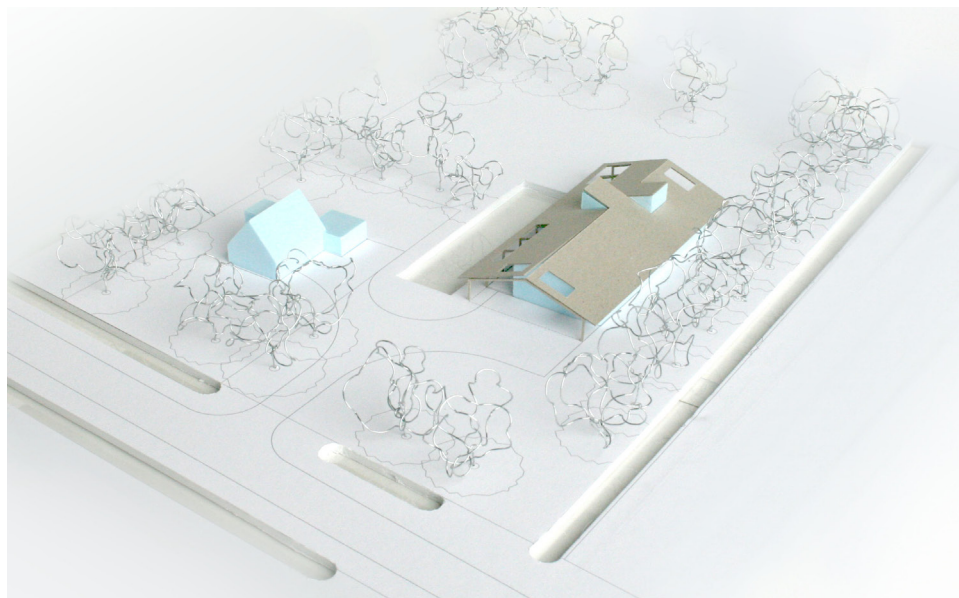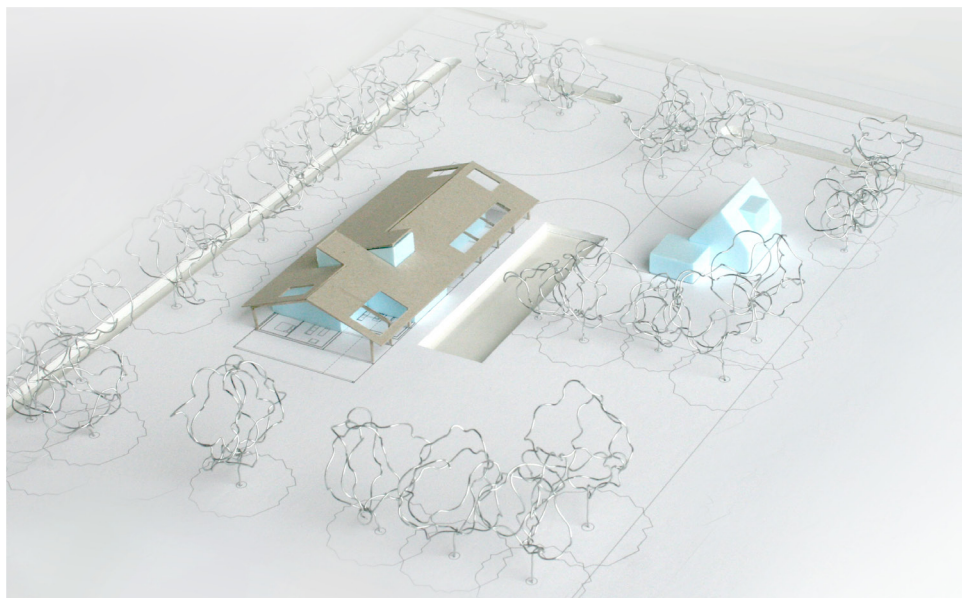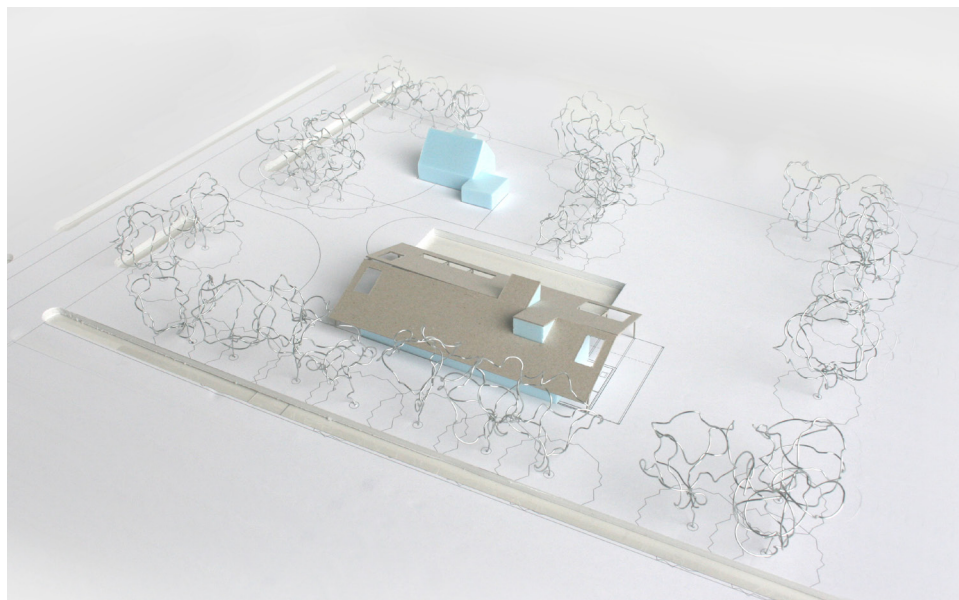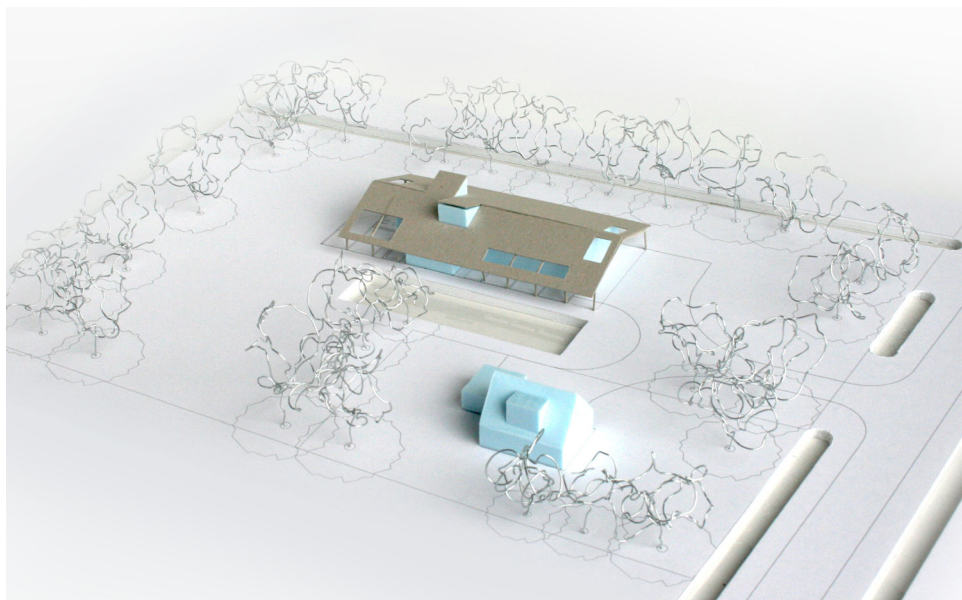

COLOFON

B+O Architectuur en Interieur B.V.

Pieter Brink | Architect / Directeur

Peter Klaassen | Technisch directie-assistent

Bartlomiej Rusiecki | Tekenaar

AI16053 Ruimte voor ruimte familie Pol Uffelte

23 juni 2016