





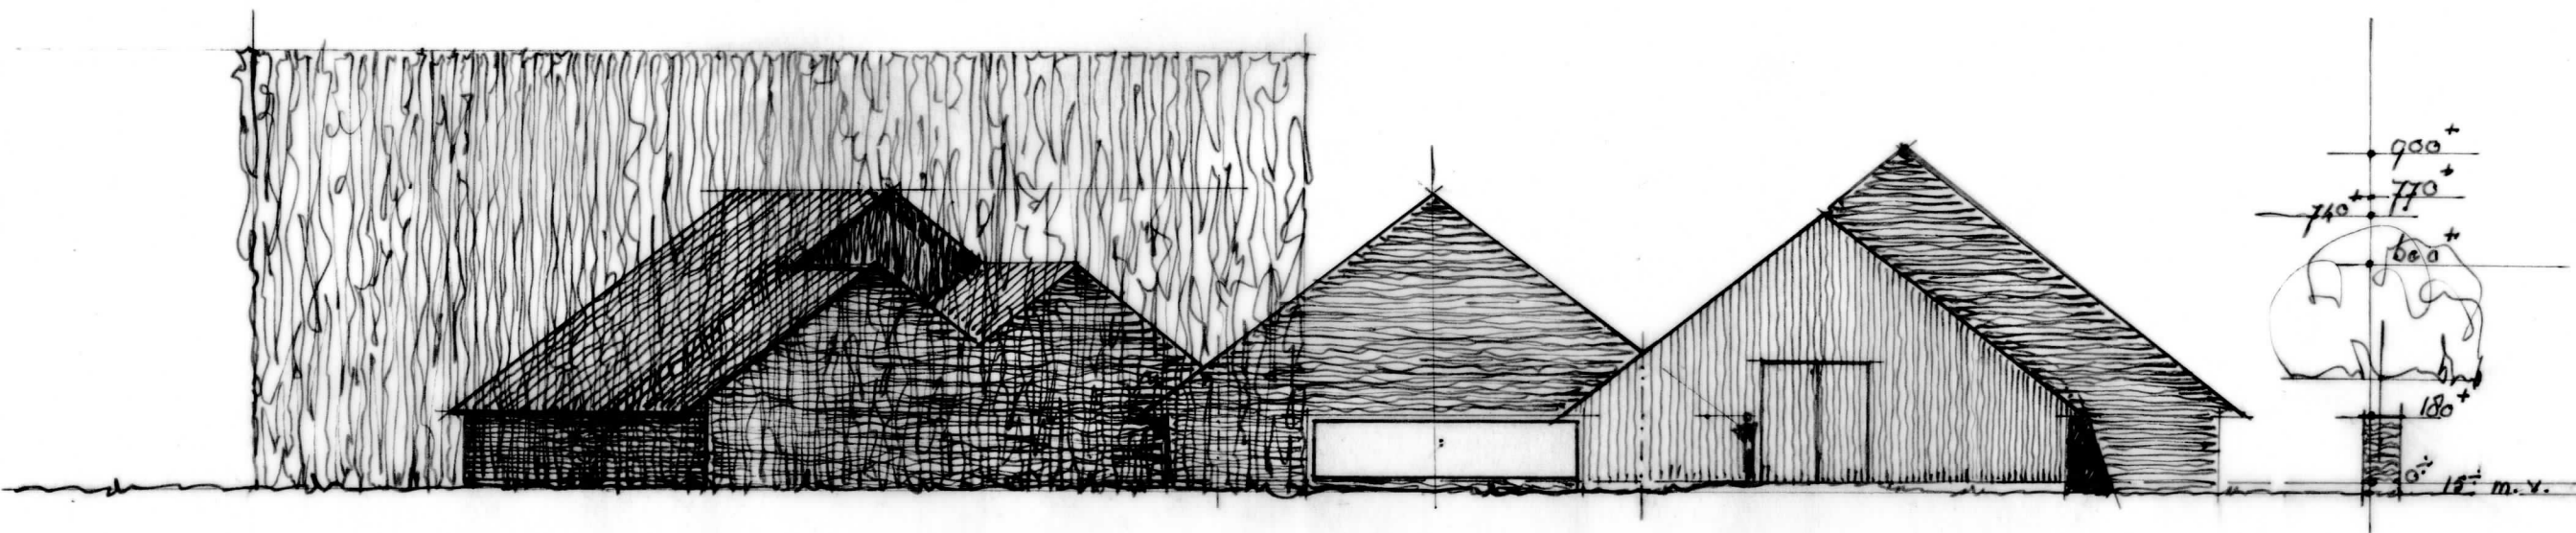

kapgevel profiel uit br. welness-centrum hotel brinkzicht - 1-200.

- d.d. 10.04.2013.

- arch. con. kalfbeest.

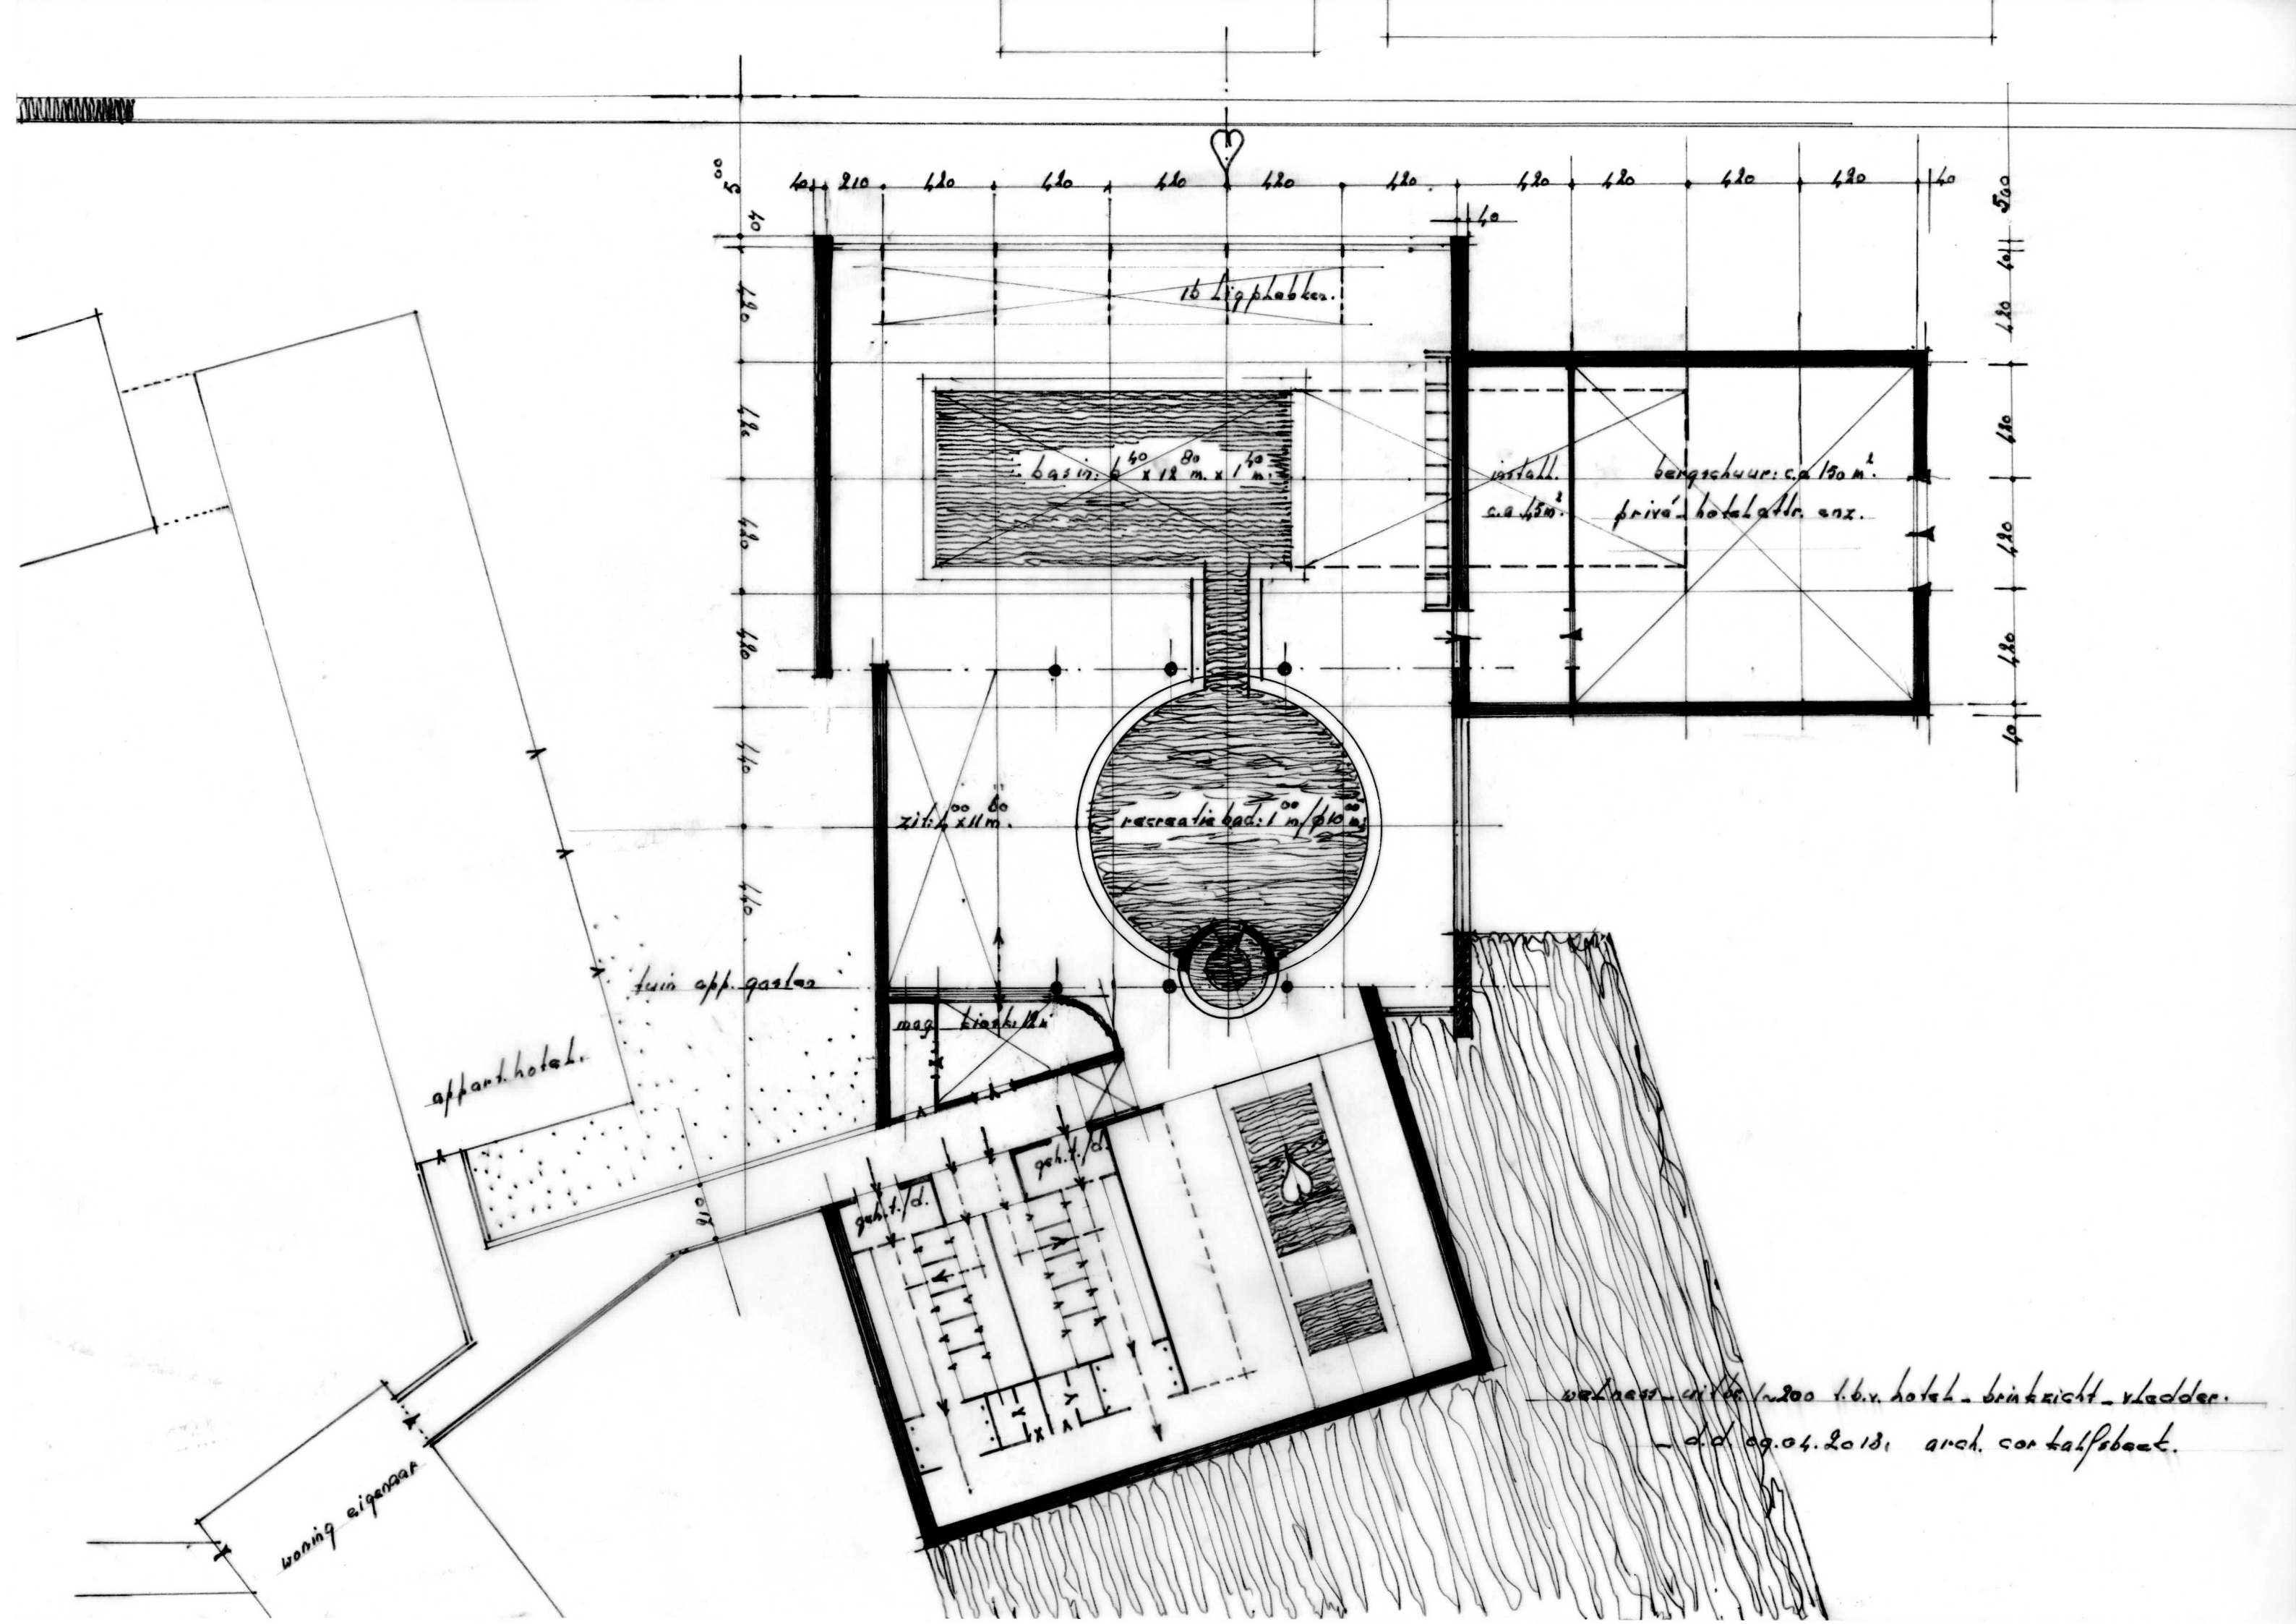

welness - uitgerust met 200 t.b.v. hotel - drinkricht - vladder.

d.d. 04.2013, arch. con talpsaat.