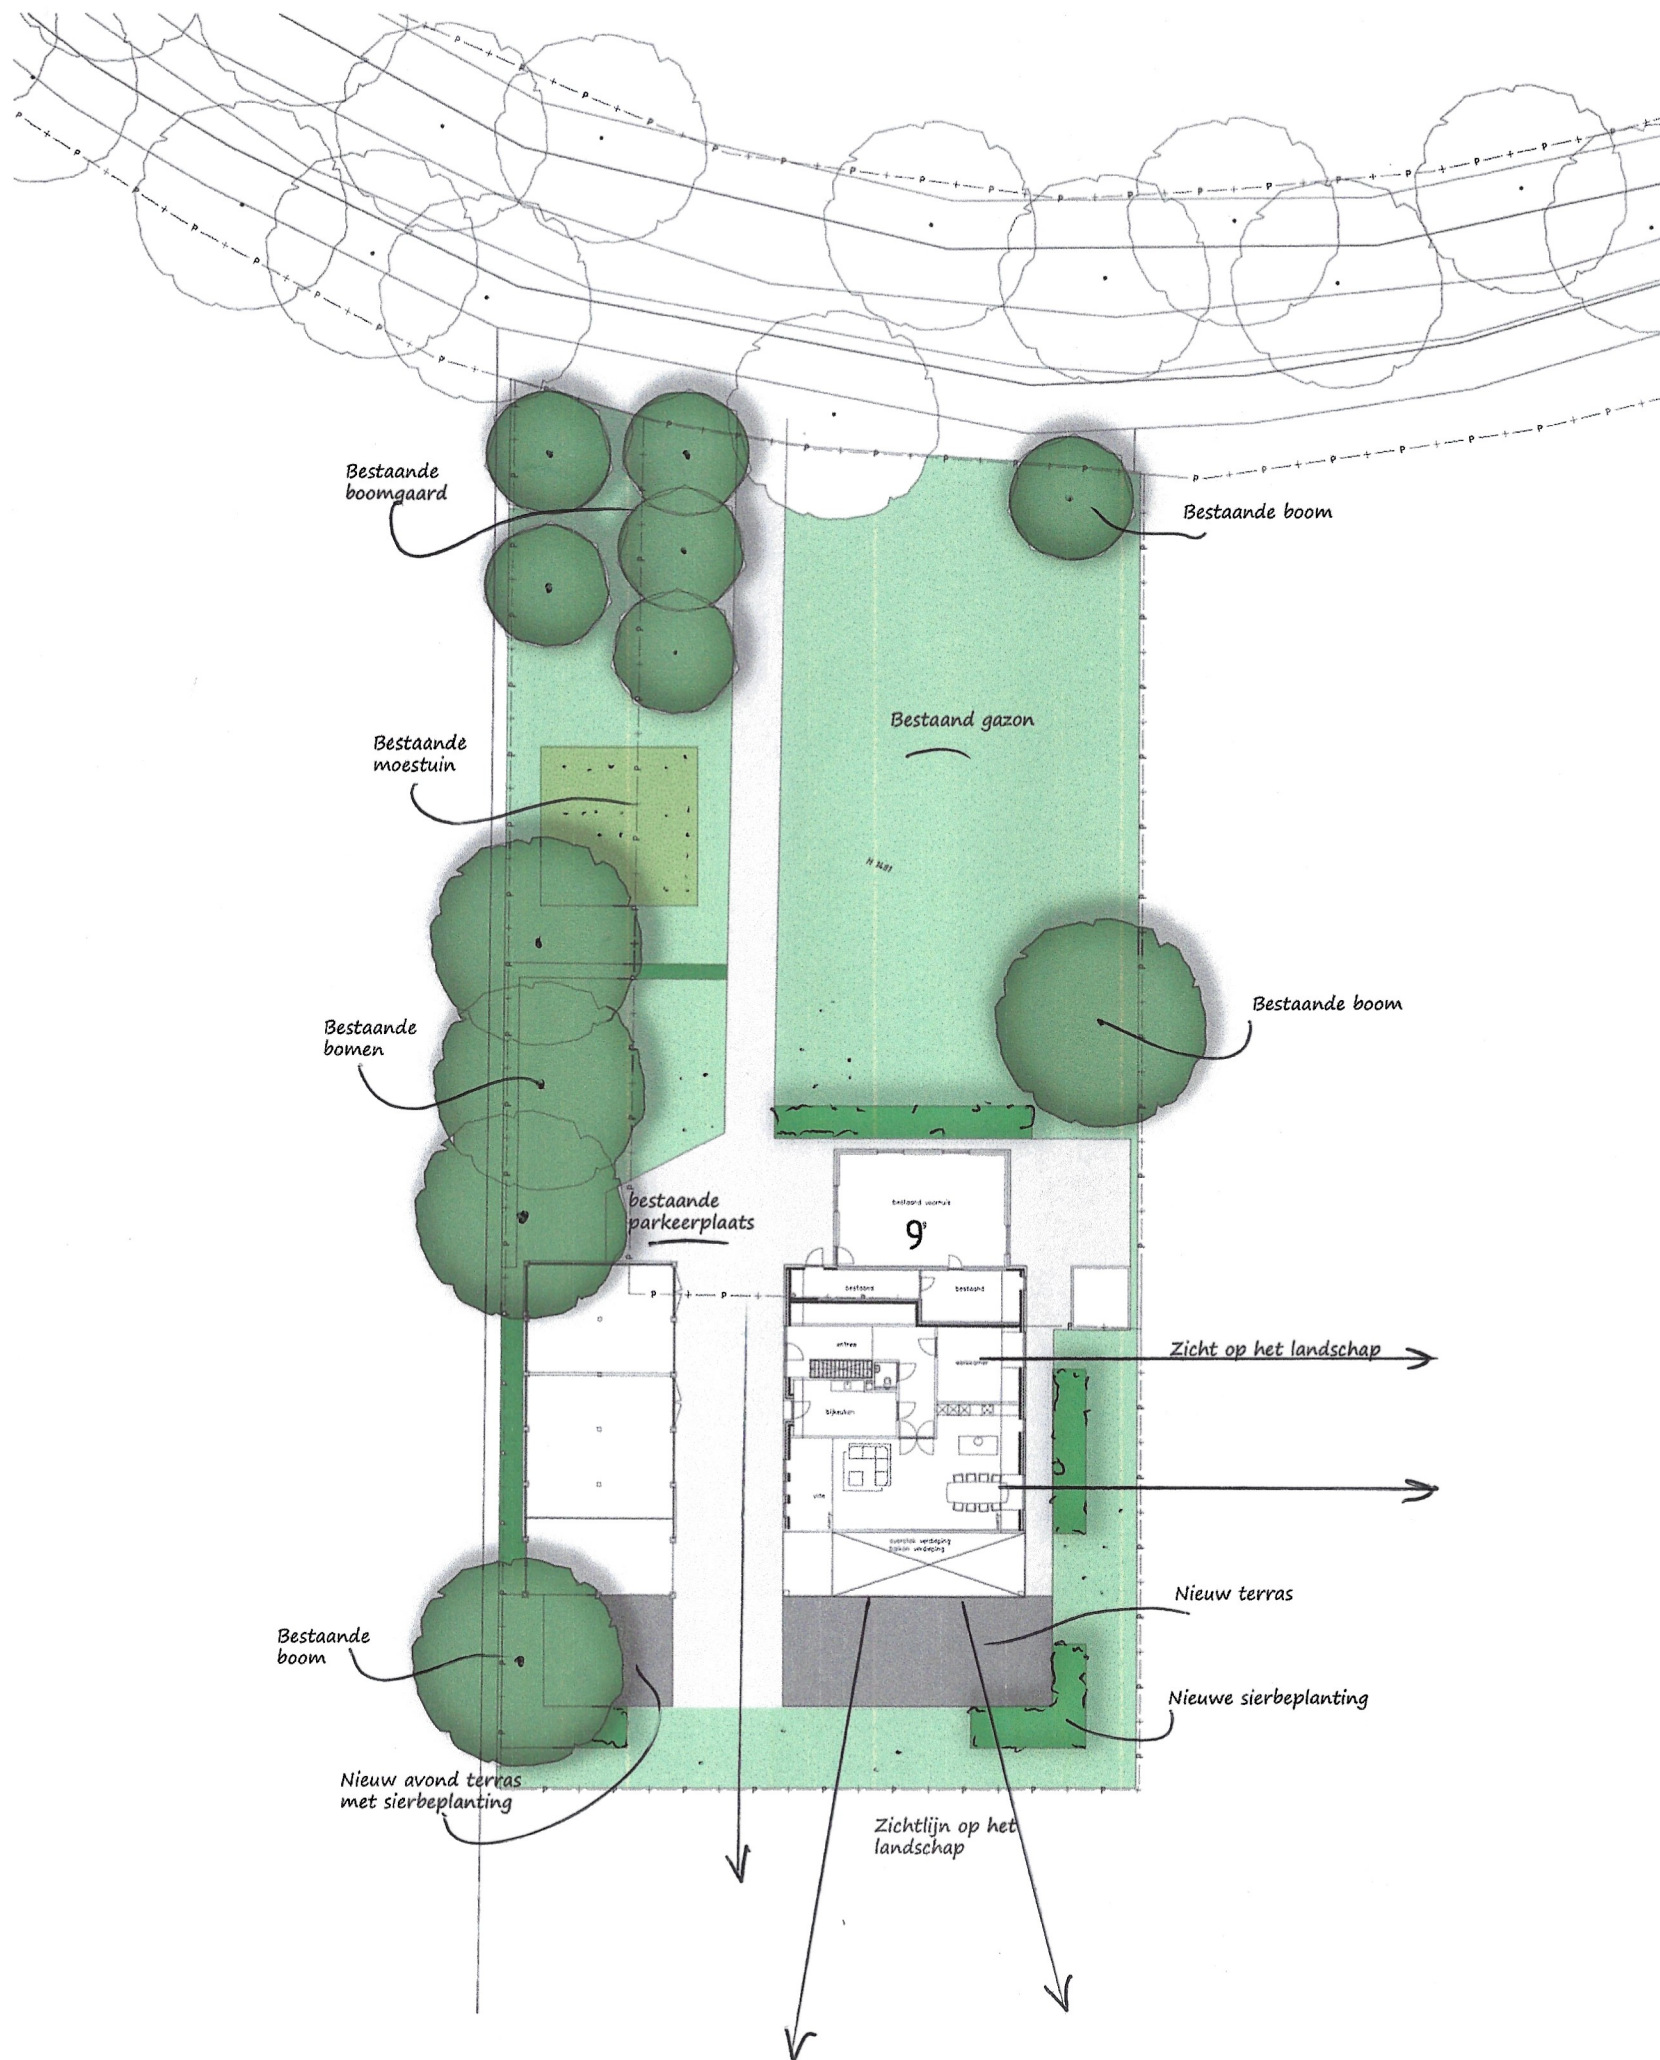


Opdrachtgever: J.J.Oostra
 Project : Erfinrichtingsplan
 Projectadres : Wapserauwen 9a 7983 KE Wapse
 Fase : Bestemmingsplan, Wapserauwen 9 Wapse
 Onderdeel : Voorlopig erfinrichtingsplan

Klantnummer : 01	Datum : 23-9-2022	Contactpersoon : J.J. OOSTRA
VB-projectnummer : NVT	Schaal : 1:200	Ontwerper : P. DE BOER
UIT-projectnummer : NVT	Formaat : A1	Tekenaar : P. DE BOER
Tekeningnummer : 2022_149_FAS_VO_01	Blad : 1 van 1	Gecontroleerd :