



LEGENDA

-  = bestaande bebouwing
-  = bestemmingsvlak
-  = nieuwbouw

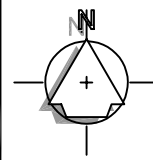

SITUATIE

Gemeente : Sint Anthonis
Sectie : 17
Nr. : L
Schaal 1 : 2000

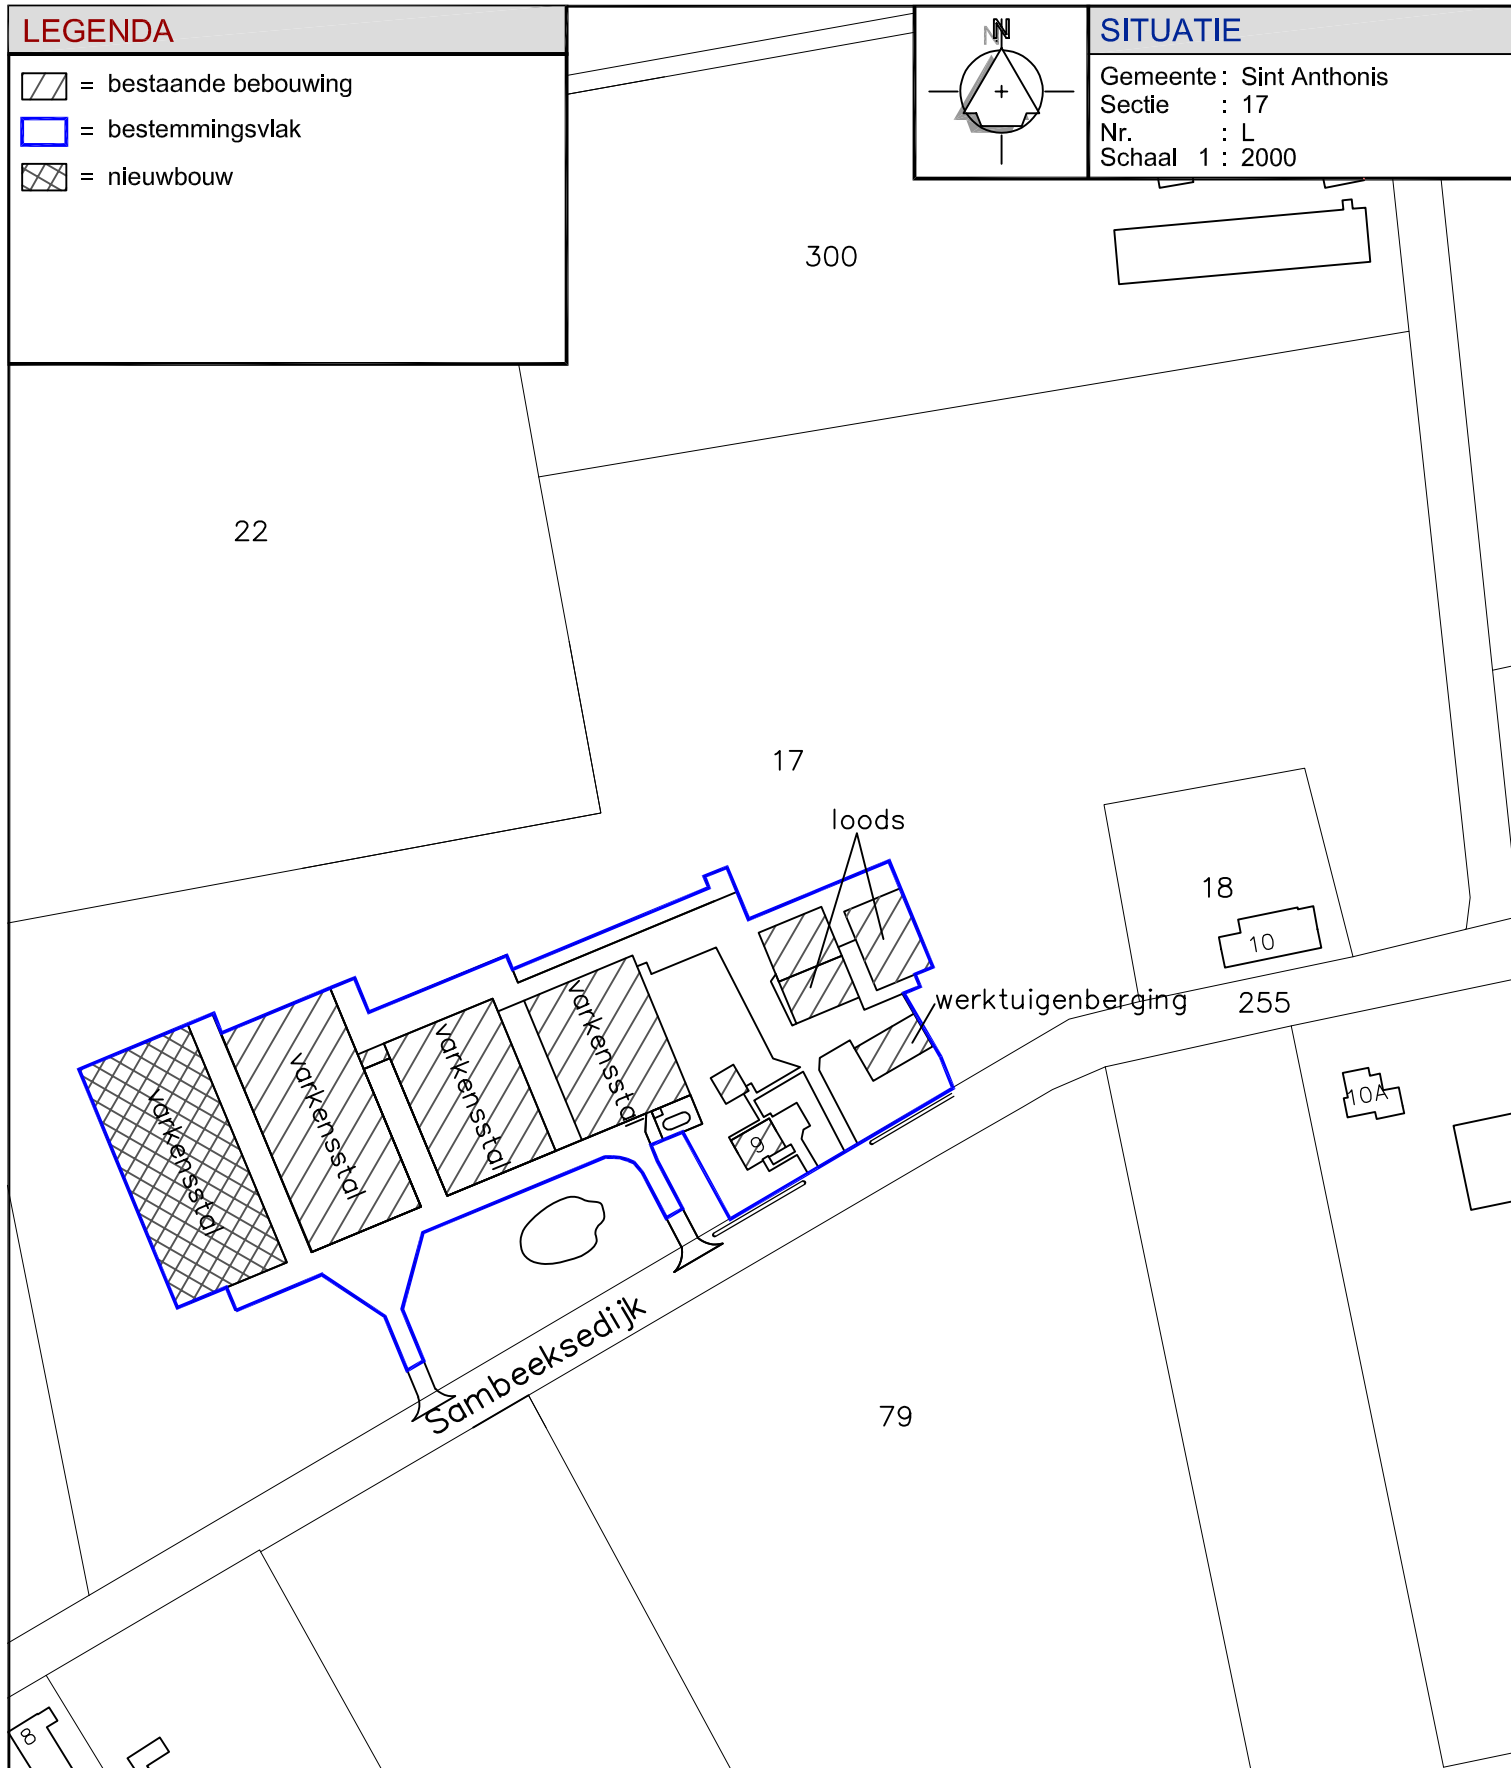

Schaal 1:2000

Datum 19-05-2021

Getekend door L.C.

Wijzigingsdatum

Projectnummer 2950BS06

Gemeente Sint Anthonis

Formaat A4

Onderwerp Situatie nieuw

Bladnummer 02/02

Naam Sambeeksedijk 9 te Sint Anthonis

Postbus 12 • 5845 ZG • Sint Anthonis • tel. 0493 - 59 75 00 • fax. 0493 - 59 75 09

Bezoekadres: Burg. Wijtvljetlaan 1 • De Rips

© ALLE RECHTEN VOORBEHOUDEN