
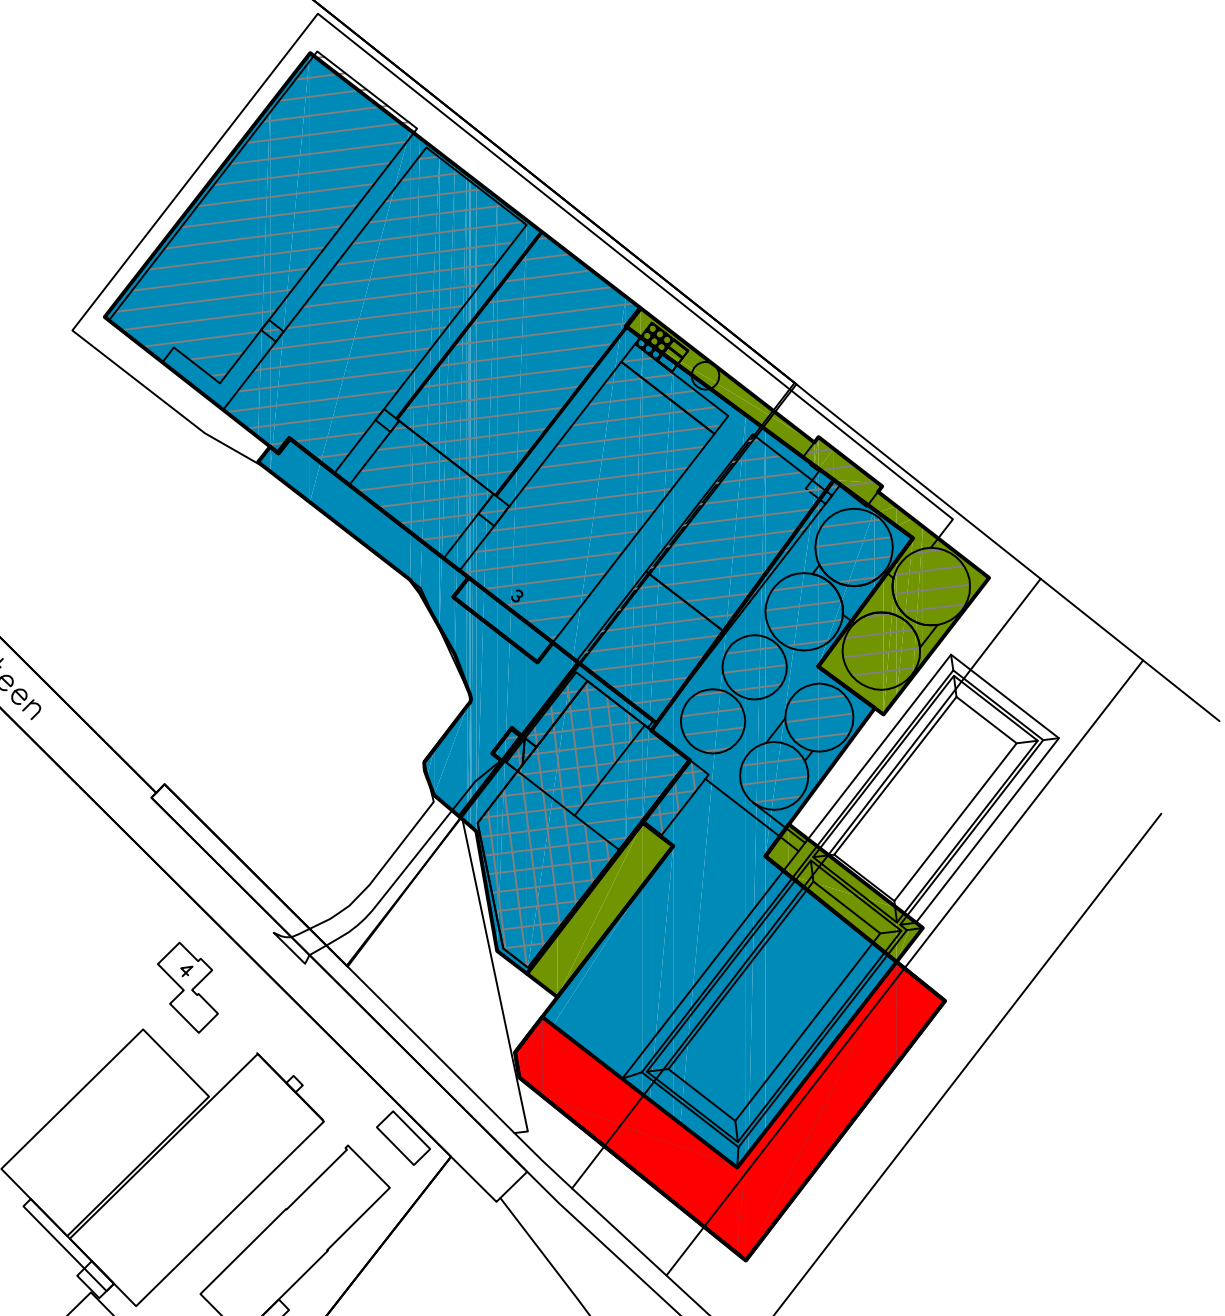
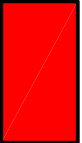


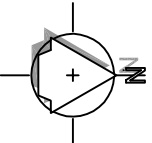

	= bouwvlak conform gemeente
	= bouwvlak er af = 2.534,27 m2
	= bouwvlak er bij = 2.534,25 m2

SITUATIE	
	
Gemeente : Wanroij	
Secie : K	
Nummer : 4 en 1041	
Schaal : 1 : 2000	

Geling Advies Agrarisch Advies- en bemiddelingsbureau				Onderwerp			Gewenst bouwvlak				
Opdrachtgever Landbouwbedrijf Aben BV Hank 20 5445 XE Wanroij <td colspan="2">Locatie</td> <td colspan="3">Broeksteen 3 te Wanroij</td>				Locatie		Broeksteen 3 te Wanroij					
				Schaal		1:2000		Datum		01-07-2013	
				Getekend door		L.C.		Wijzigingsdatum			
				Projectnummer		1333bs02		Bladnummer		01/01	
Postbus 12 • 5845 ZG • Sint Anthonis • tel. 0493 - 59 75 00 • fax. 0493 - 59 75 09				Bezoekadres: Burg. Wijfivlietlaan 1 • De Rijps							
© ALLE RECHTEN VOORBEHOUDEN											