
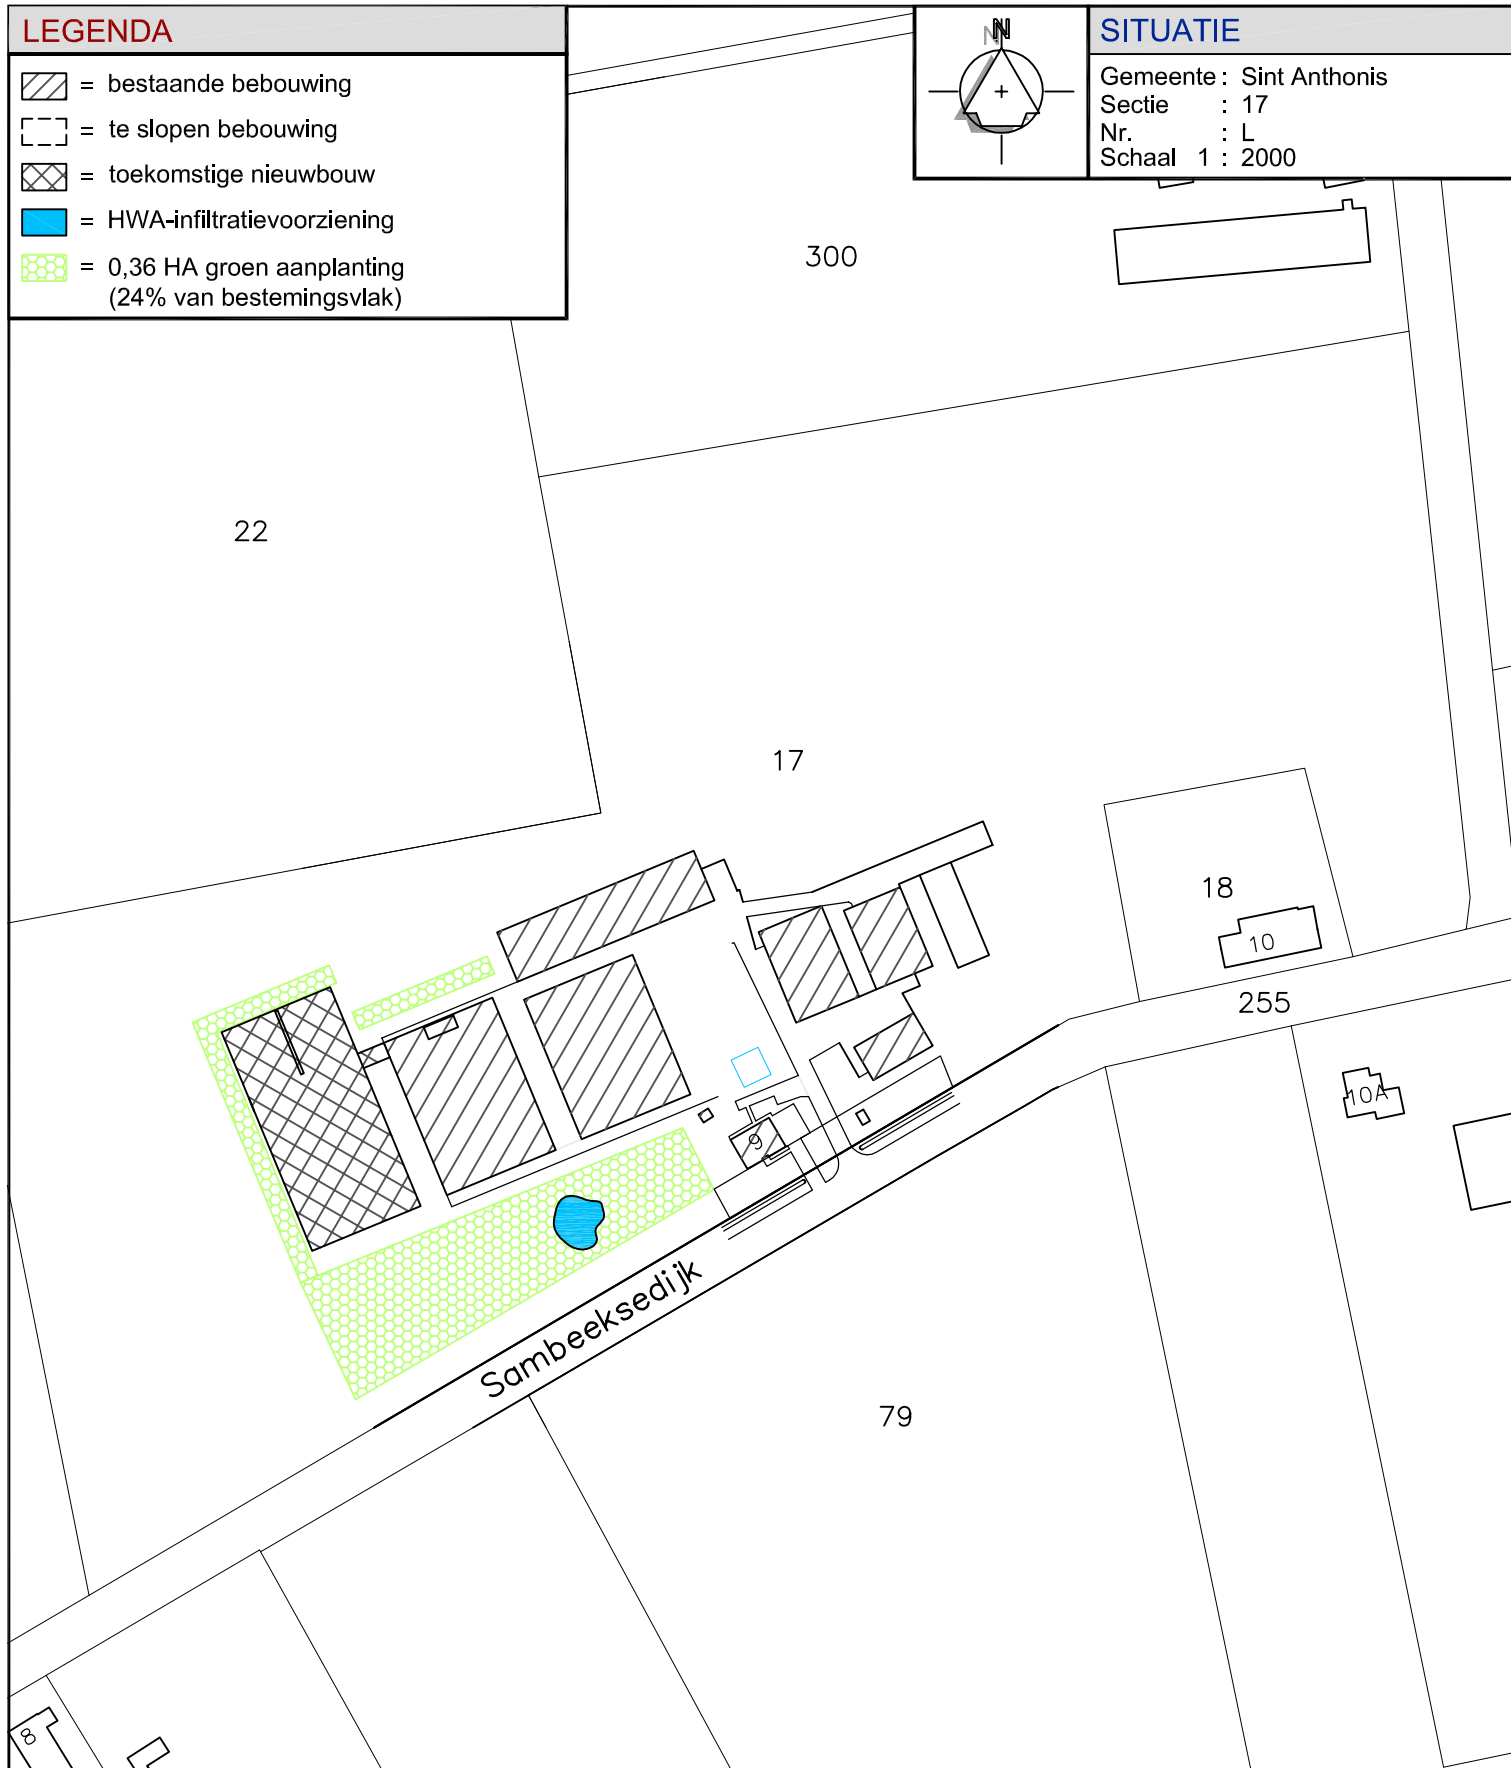


LEGENDA

-  = bestaande bebouwing
-  = te slopen bebouwing
-  = toekomstige nieuwbouw
-  = HWA-infiltratievoorziening
-  = 0,36 HA groen aanplanting
(24% van bestemmingsvlak)

SITUATIE

Gemeente : Sint Anthonis
Sectie : 17
Nr. : L
Schaal 1 : 2000

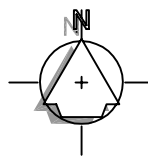

Geling Advies
Maatgevend in bedrijfsontwikkeling

Schaal 1:2000

Datum 05-07-2013

Getekend door K.R.

Wijzigingsdatum 04-02-2014/JvC
02-07-2014/L.C.

Projectnummer 2950BS03

Gemeente Sint Anthonis

Formaat A4

Onderwerp Zienswijze Bestemmingsplan

Bladnummer 01/01

Naam Sambeeksedijk 9 te Sint Anthonis

Postbus 12 • 5845 ZG • Sint Anthonis • tel. 0493 - 59 75 00 • fax. 0493 - 59 75 09

Bezoekadres: Burg. Wijtvlietlaan 1 • De Rips

© ALLE RECHTEN VOORBEHOUDEN