

John Kroef  
Sambeeksedijk 9  
5845 ES St. Anthonis

Mei 2014

Betreft: begeleidend schrijven bij erfbeplantingsplan.

Keuze bomen:

Quercus petraea 'Columnnea' (Wintereik) ( 14 stuks)

- Inheems
- Stelt weinig eisen aan de grond
- Gezonde, sterke boom, weinig ziektegevoelig
- Niet te brede kroon

Keuze bosplantsoen: in omgeving toepasbare beplanting, 55% vd beplanting is wintergroen

|                     |      |               |           |                               |
|---------------------|------|---------------|-----------|-------------------------------|
| - Corylus avellana  | 15%  | Hazelaar      | 56 stuks  | (8 groepen van 7 stuks)       |
| - Ligustrum vulgare | 25%  | Liguster      | 96 stuks  | (12 groepen van 8 stuks)      |
| - Viburnum opulus   | 20%  | Gelderse Roos | 77 stuks  | (11 groepen van 7 stuks)      |
| - Ilex aquifolium   | 5%   | Hulst         | 18 stuks  | (6 groepen van 3 stuks)       |
| - Acer campestre    | 10%  | Veldesdoorn   | 37 stuks  | (5 groepen a 6 stuks + 1x7st) |
| - Taxus baccata     | 25%  | Taxus         | 96 stuks  | (12 groepen van 8 stuks)      |
|                     | 100% | totaal        | 380 stuks |                               |

Totale breedte groenstrook/erfbeplanting is 5-6 meter. Beplanting in rijen (4) geplant. Afstand tussen de rijen 1,00m, plantafstand in de rij 1,50m. Plantafstand per rij verspringend, hierdoor ontstaat een verspringend verband.


Hopend u hiermee voldoende geïnformeerd te hebben, heeft u nog vragen dan kunt u mij bereiken op:

- Mobiel 06-53461144
- Telefoon 0485-384850

Met vriendelijke groet,  
Frank Vlemmix



Bomen: Eik totaal 14 stuks

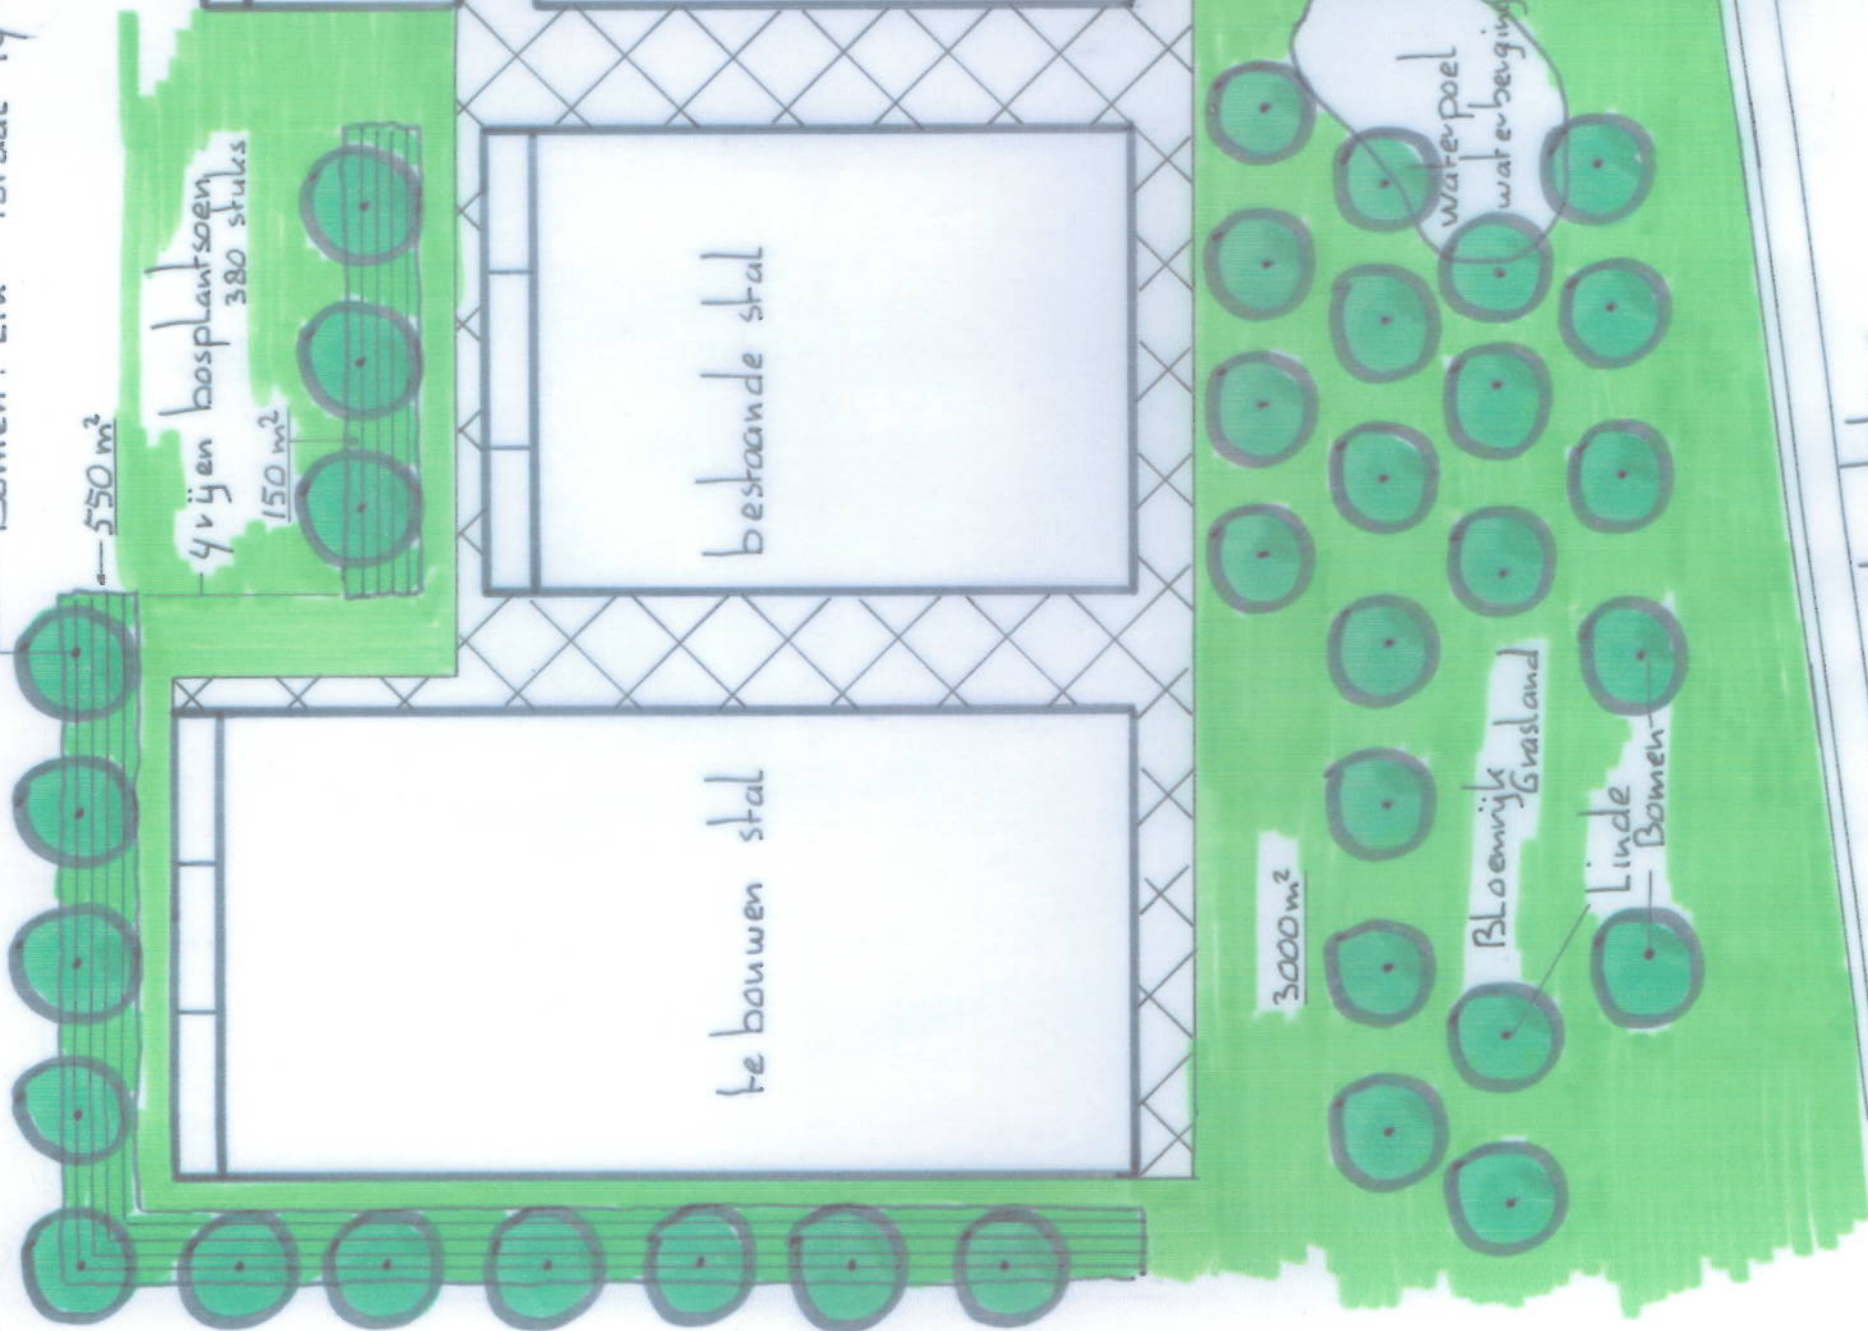

|                                                       |                                      |                                |   |
|-------------------------------------------------------|--------------------------------------|--------------------------------|---|
| Erfbeplantingsplan:                                   |                                      | Schaal 1:500                   | 1 |
| Opdrachtgever:                                        | Ontworpen door:                      | Mei 2014                       |   |
| John Kroef<br>Sambeeksedijk 9<br>5845 ES St. Anthonis | FRANK<br>VLEMMIX<br>HOVENIERSBEDRIJF | Getekend door:<br>Rob Goossens |   |