

John Kroef
Sambeeksedijk 9
5845 ES St. Anthonis

Mei 2014

Betreft: begeleidend schrijven bij erfbeplantingsplan.

Keuze bomen:

Quercus petraea 'Columnnea' (Wintereik) (14 stuks)

- Inheems
- Stelt weinig eisen aan de grond
- Gezonde, sterke boom, weinig ziektegevoelig
- Niet te brede kroon

Keuze bosplantsoen: in omgeving toepasbare beplanting, 55% vd beplanting is wintergroen

- Corylus avellana	15%	Hazelaar	56 stuks	(8 groepen van 7 stuks)
- Ligustrum vulgare	25%	Liguster	96 stuks	(12 groepen van 8 stuks)
- Viburnum opulus	20%	Gelderse Roos	77 stuks	(11 groepen van 7 stuks)
- Ilex aquifolium	5%	Hulst	18 stuks	(6 groepen van 3 stuks)
- Acer campestre	10%	Veldesdoorn	37 stuks	(5 groepen a 6 stuks + 1x7st)
- Taxus baccata	25%	Taxus	96 stuks	(12 groepen van 8 stuks)
	100%	totaal	380 stuks	

Totale breedte groenstrook/erfbeplanting is 5-6 meter. Beplanting in rijen (4) geplant. Afstand tussen de rijen 1,00m, plantafstand in de rij 1,50m. Plantafstand per rij verspringend, hierdoor ontstaat een verspringend verband.


Hopend u hiermee voldoende geïnformeerd te hebben, heeft u nog vragen dan kunt u mij bereiken op:

- Mobiel 06-53461144
- Telefoon 0485-384850

Met vriendelijke groet,
Frank Vlemmix



Bomen: Eik totaal 14 stuks

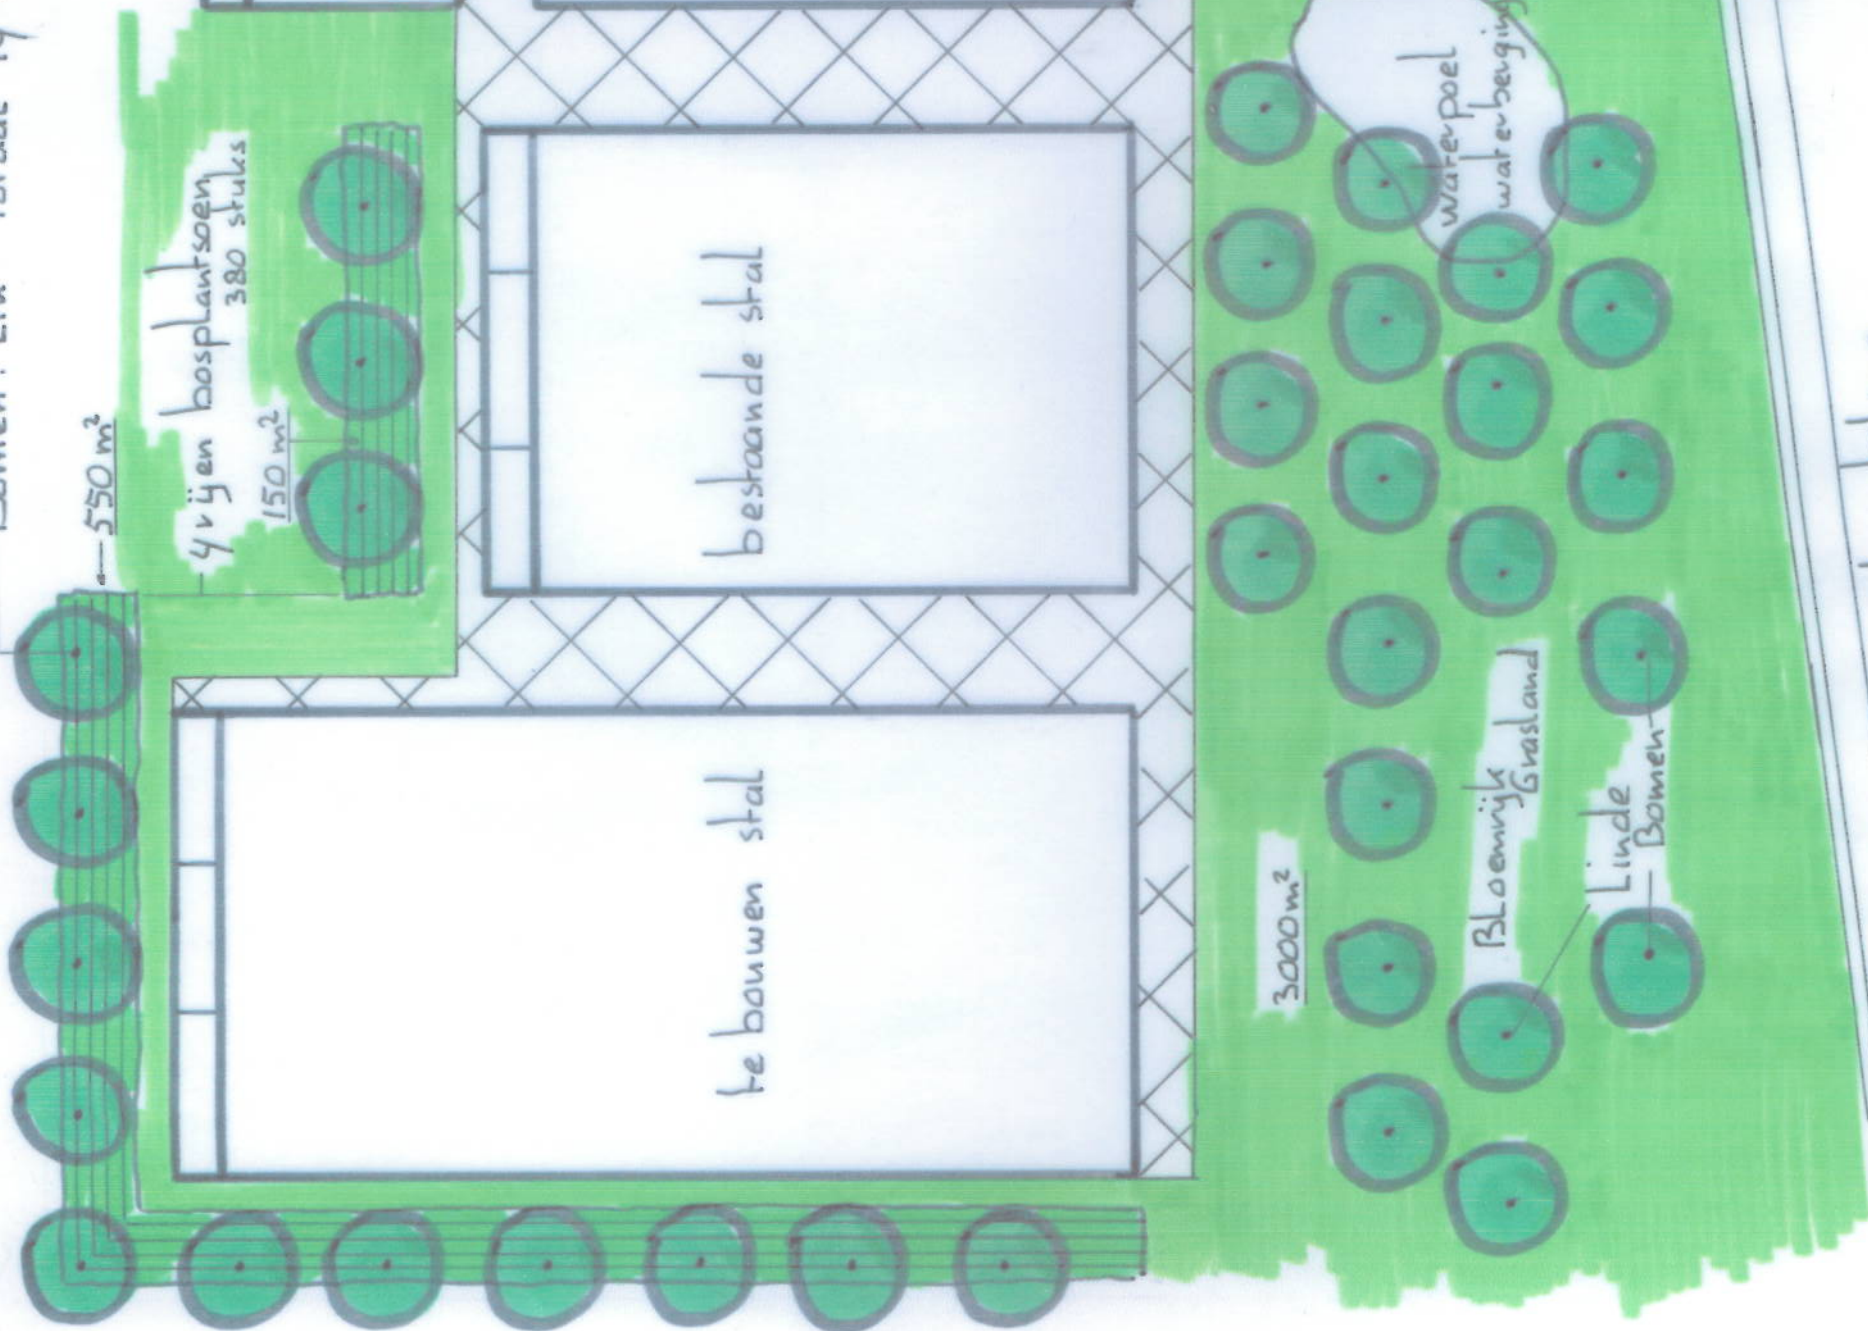

Erfbeplantingsplan:		Schaal 1:500	1
Opdrachtgever:	Ontworpen door:	Mei 2014	
John Kroef Sambeeksedijk 9 5845 ES St. Anthonis	FRANK VLEMMIX HOVENIERSBEDRIJF	Getekend door: Rob Goossens	