


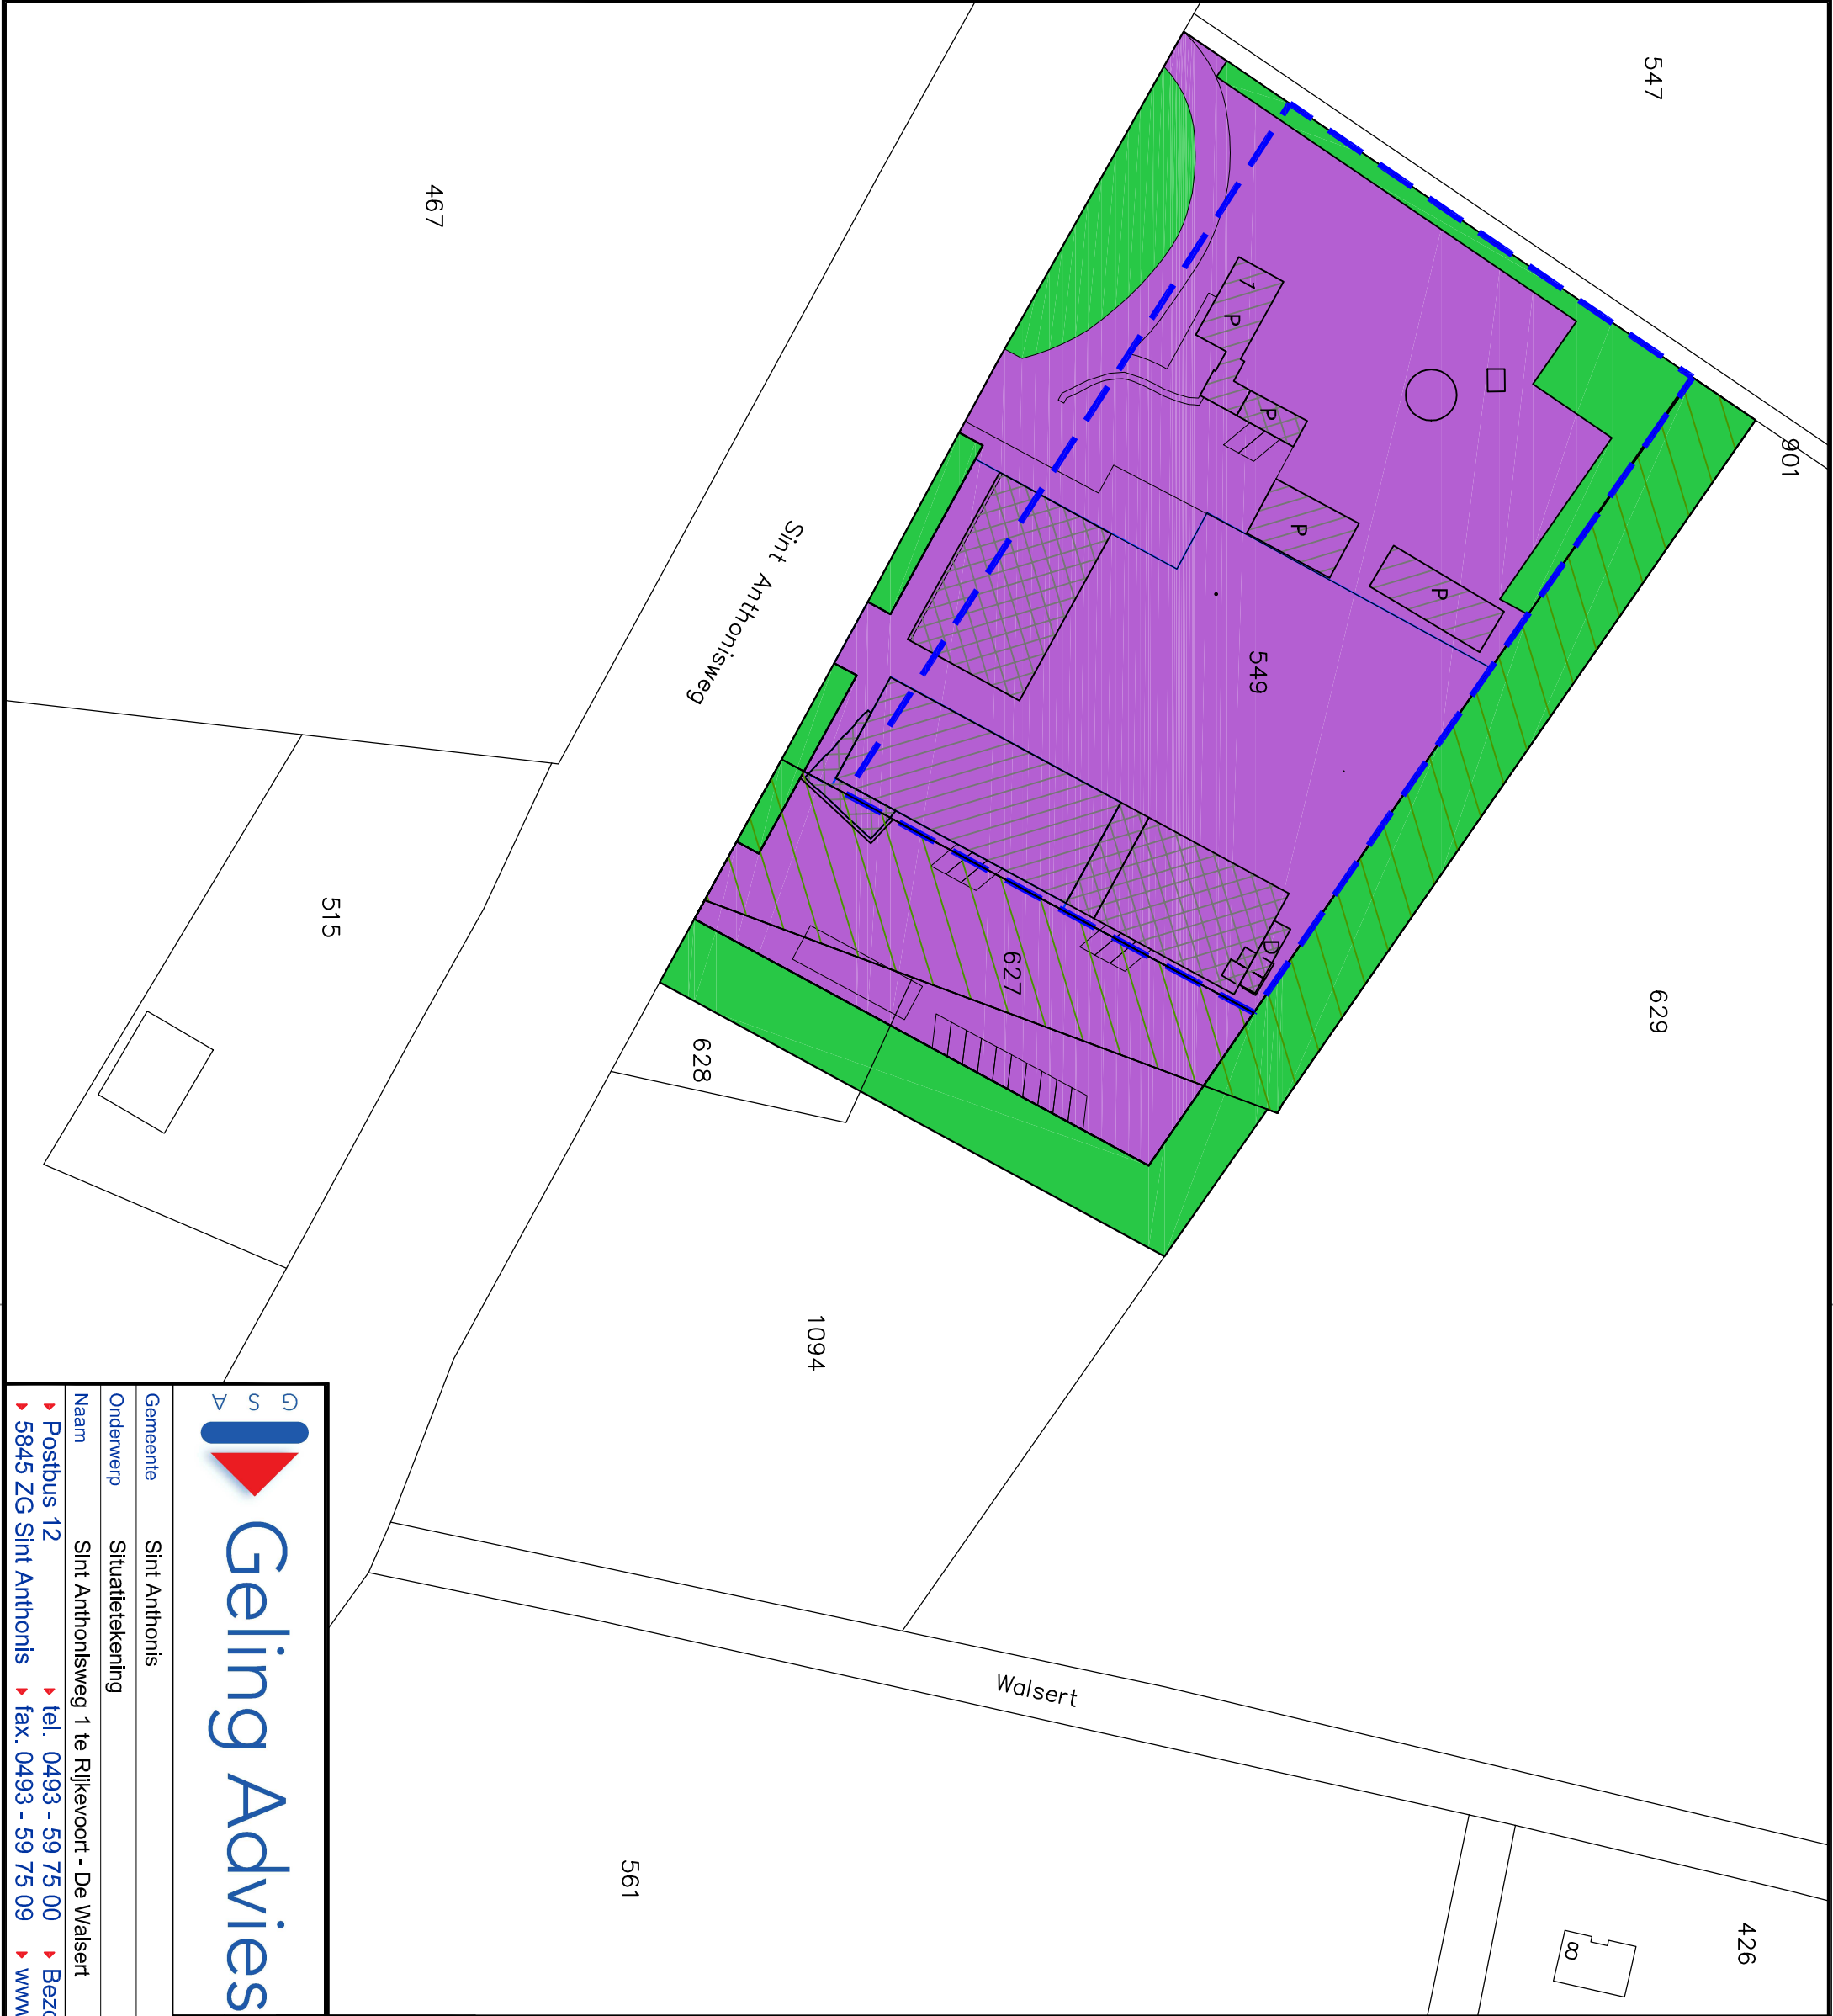

BESTEMMINGEN NIEUW

- Bedrijf = 12.311 m2
- Groen = 4.269 m2

BESTEMMINGEN 2013


- Bedrijf = 9.316 m2
- Landschapselement = 3.229 m2

- Bestaande bebouwing (privé)
- Nieuwe bebouwing (privé)
- Bestaande bebouwing (bedrijf)
oppervlakte: 742m2
- Nieuwe bebouwing (bedrijf)
oppervlakte: 1225m2
- Huidig dierenverblijf (bedrijf)
oppervlakte: 33m2
- Nieuw dierenverblijf (bedrijf)
oppervlakte: 33m2



Geling Advises

Gemeente	Sint Anthonis
Onderwerp	Situatietekening
Naam	Sint Anthonisweg 1 te Rijkvoort - De Walsert
Postbus 12	
5845 ZG Sint Anthonis	
tel. 0493 - 59 75 00	Bezoekadres: Burg. Wijtvlleltaan 1 te De Rips
fax. 0493 - 59 75 09	www.gelingadvies.nl

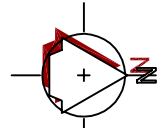

SITUATIE

Schaal	1:1000	Datum	10-08-2017
Getekend door	L.C.	Wijzigingsdatum	21-09-2017/L.C. 11-10-2017/L.C. 23-03-2018/L.C.
Projectnummer	1990BS04		

Gemeente : Sint Anthonis
Secie : K
Nr. : 549, 627, 628, 1094
Schaal 1 : 1000

Formaat

A3

Bladnummer 01/01