


HELLEND DAKOPBOUW C:
- KERAMISCHE DAKPANNEN
- PANLATTEN AFM. 24X34MM
- GEISOLEERD DAKLEMENT FABR. ISOBOUW
TYPE SLIMFIX 6.0 3/3 DIK 193MM RC 6,0 M2K/W


KAPPLAN

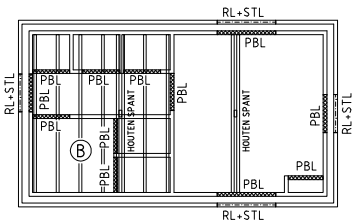

VLOEROPBOUW B:
- UNDERLAYMENT DIK 19MM
- BALKLAAG AFM. OVEREENKOMSTIG
OPGAVE CONSTRUCTEUR
- RACHELWERK AFM. 20X50MM
- GIPS-KARTONPLAAT DIK 9,5MM

RENVOOI CONSTRUCTIE:
PBL : PREFAB BETONLATEI
RL-STL : ROLLAAG + HOEKSTAAL


VERDIEPINGSVLOER

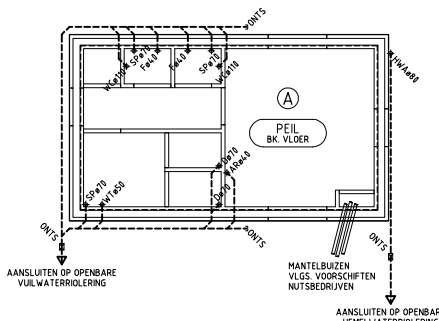


VLOEROPBOUW A:
- GEWAPENDE AFWERKVLOER DIK 100MM
- ISOLATIE EPS200SE DIK 120MM
- BETONVLOER DIK 120MM
- WAPENING OVEREENKOMSTIG OPGAVE
CONSTRUCTEUR
- PE-FOLIE DIK 0,2MM
- SCHOON ZANDPARKET DIK 400MM

AANLEGBREEDTEN, WAPENING FUNDERING EN
VLOERDIKTE MET WAPENING OVEREENKOMSTIG
TEKENING EN BEREKENING VAN DE CONSTRUCTEUR

FUNDERINGSPLAN

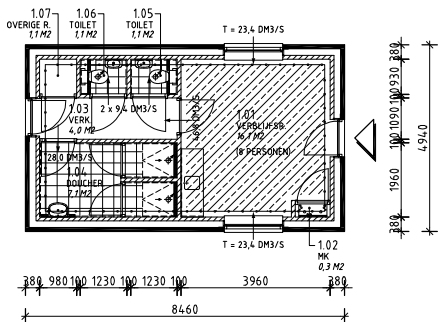

BEGANE GROND

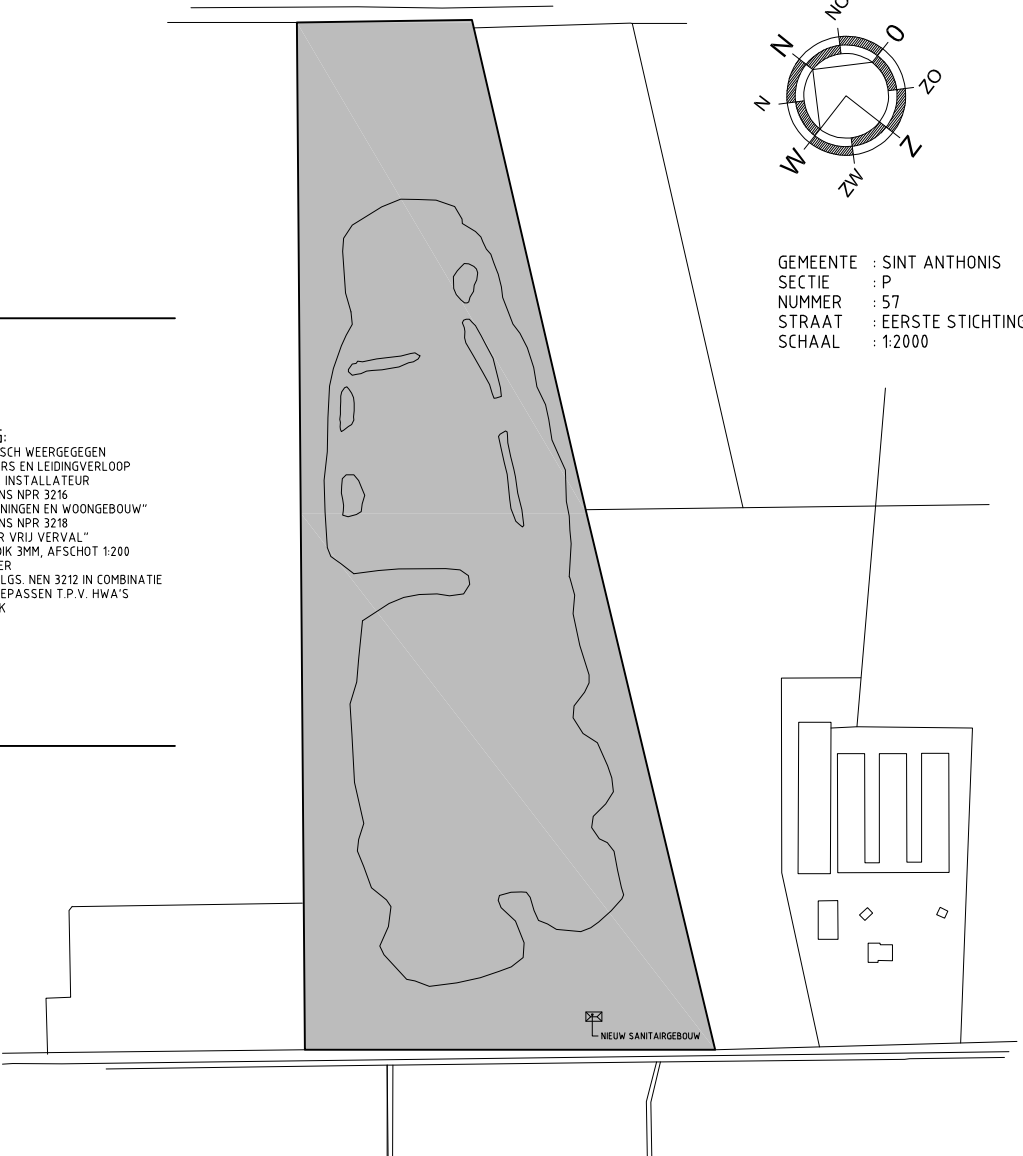

SITUATIE

ALGEMEEN
SCHOONMETSELWERK AANVANGEN OP TENMINSTE 3 LAGEN
BENEDEN HET AANSLUITENDE MAAVELD BIJ OPLEVERING

GEVELDILATATIES ZIJN SCHEMATISCH WEERGEGEVEN
VOLGENS NADERE OPGAVE VAN KNB (KONINKLIJK
VERBOND VAN NEDERLANDSE BAKSTEENFABRIKANTEN).
DILATATIES UITVOEREN MET EEN VOEGBREEDTE VAN 2-3MM,
VOLLEDIG VRIJ VAN CEMENTBAARDEN ZONDER VULLING.

VLOERAFWERKING UITVOEREN OVEREENKOMSTIG DE
VLAKHEIDSKLASSE 4 VAN DE NEN 2747

BIJ "ZICHTWERK" VAN HET BLADLOOD PATINEREN MET
PATINEEROLIE, FABR. UZIMET

SPOUWMUURBLADEN KOPPELEN D.M.V. 6 SPOUWANKERS/M2
RVS SPOUWANKER AFM. MIN. Ø4MM MET KUNSTSTOF ROZET
AFM. Ø60MM

ALLE BUITENKOZIJN UITVOEREN OVEREENKOMSTIG
INBRAAKWERENDESKLASSE 2
ALLE BUITENKOZIJNEN BEREIKBAAR MIDDELS EEN OPKLIM-
BAARHEID ONDER DE 5,5M1 UITVOEREN OVEREENKOMSTIG
SKG EN SKH

IN ALLE BUITENKOZIJZEN MEERBLADIG GELAAGD ISOLEREND
HR++ GLAS, MET EEN U-WAARDE VAN 1,1 (W/M2KK)
TYPE: GEKITTE RANDAFDICHTING, TWEEVOLDIG, DROOG-
MIDDEL IN DE AFSTANDHOUDER OPGENOMEN

SCHILDERWERK UITVOEREN DOOR EEN AF-ERKEND BEDRIJF

OPENINGEN >10MM VOORZIEN VAN MUIS- EN RATWERENDE
ROOSTERS

ELEKTROTECHNISCHE INSTALLATIE GEHEEL UITVOEREN
OVEREENKOMSTIG DE NEN 1010

GASINSTALLATIE IS NIET VAN TOEPASSING

DRINKWATERINSTALLATIE GEHEEL UITVOEREN OVEREEN-
KOMSTIG DE NEN 1006

ALLE MATEN ZIJN IN MILIMETERS TENZIJ ANDERS AAN-
GEGEVEN. GERINGE MAATAFWIJKINGEN BIJ DE DEFINITIEVE
MAATVOERING KOMEN NIET VOOR VERREKENING IN AAN-
MERKING

RENVOOI VENTILATIE:
MECHANISCH AFVOERPUNT

DE LUCHT TOE- EN AFVOER DOOR MIDDEL VAN PLAFOND-
VENTIEN, LOCATIES ZIJN INDICATIEF WEERGEGEVEN

MINIMALE VENTILATIE VOOR TOILETRUIMTE: 7 DM3/S
MINIMALE VENTILATIE VOOR BADRUIMTE: 14 DM3/S
MINIMALE VENTILATIE VOOR WAS- EN DROOGRUIMTE: 14 DM3/S
MINIMALE VENTILATIE VOOR KEUKEN: 21 DM3/S

VENTILATIEROOSTERS FABR. BUVA TYPE FITSTREAM
v. : CAPACITEIT 16,5 DM3/S/M1

VERBLIJFSGEBIED: EIS BIJ 8 PERSONEN
8 x 4,0 DM3/S/M2 = 32,0 DM3/S
AANWEZIG: 2 x (1,42 M1 x 16,5 DM3/S/M1) = 46,8 DM3/S

RUIMTE 1.04 (DOUCHE): EIS = 2 x 14,0 = 28,0 DM3/S
AANWEZIG: 28,0 DM3/S

RUIMTE 1.05 (TOILET): EIS = 7,0 DM3/S
AANWEZIG: 9,4 DM3/S

RUIMTE 1.06 (TOILET): EIS = 7,0 DM3/S
AANWEZIG: 9,4 DM3/S

RENVOOI ISOLATIE:
- Rc BEGANE GRONDVLOER ≈/≈ 3,50 M2K/W
- Rc BUITENGEVELS ≈/≈ 4,50 M2K/W
- Rc HELLEND DAK ≈/≈ 6,00 M2K/W

RENVOOI WANDEN:
- BUITENMETSELWERK (KLEUR ROOD) DIK 100MM
(ENKELZIJDIG SCHOONWERK)
- BINNENMETSELWERK DIKTE OVEREENKOMSTIG
OPGAVE CONSTRUCTEUR (VULWERK)
- BINNENMETSELWERK INCL. TEGELAFWERKING
TOT OK. PLAFOND

RENVOOI BOUWBESLUIT
- GEBRUIKSOPPERVLAKTE

VERBLIJFSGEBIED BIJeenKOMSTIGFUNCTIE

RENVOOI

ONDERDEEL:	MATERIAAL:	KLEUR:
PLINT	GEBAKKEN STEEN	ROOD/PAARS
METSELWERK	GEBAKKEN STEEN	ROOD
KOZIJNEN	HARDHOUT	GEBOKEN WIT
DEUREN	HARDHOUT	DONKER GROEN
GOTEN	ZINK	NATUUREL
HEMELWATERAFVOEREN	ZINK	NATUUREL
DAKBEDEKKING	KERAMISCHE DAKPAN	ANTRACIET

ALLE BELASTE CONSTRUCTIEVE DELEN
VOLGENS OPGAVE CONSTRUCTEUR

VISUUEER EERSTE STICHTING OPLOO

B-01

OPDRACHTGEVER:
DHR. R. KUIPERS
BEEKERHEDJE 54
5741 HC • BEEK EN DONK

FASE:
OMGEVINGSVERGUNNING

PROJECTNR:
KUR-2004

DATUM:
04-03-2020

ONDERDEEL:
BEGANE GROND, DOORSNEDEN EN GEVELS

FORMAAT:
A1

SCHAAL:
1:100

GETEKEND:
PS

GEWUJZIGD:

R:

D:

E:



EpicX
(+31) 6 50 76 50 48

De Schop 28
5737 JM • Lelystad

mail@epicx.nl
www.epicx.nl