

Plangebied

Plangebied

Enkelbestemmingen


- AAgrarisch
- WWonen

Gebiedsaanduidingen

- overige zone - beperkingen veehouderij
- overige zone - gemengd landelijk gebied
- overige zone - stalderingsgebied

Informatief

Kadastrale ondergrond

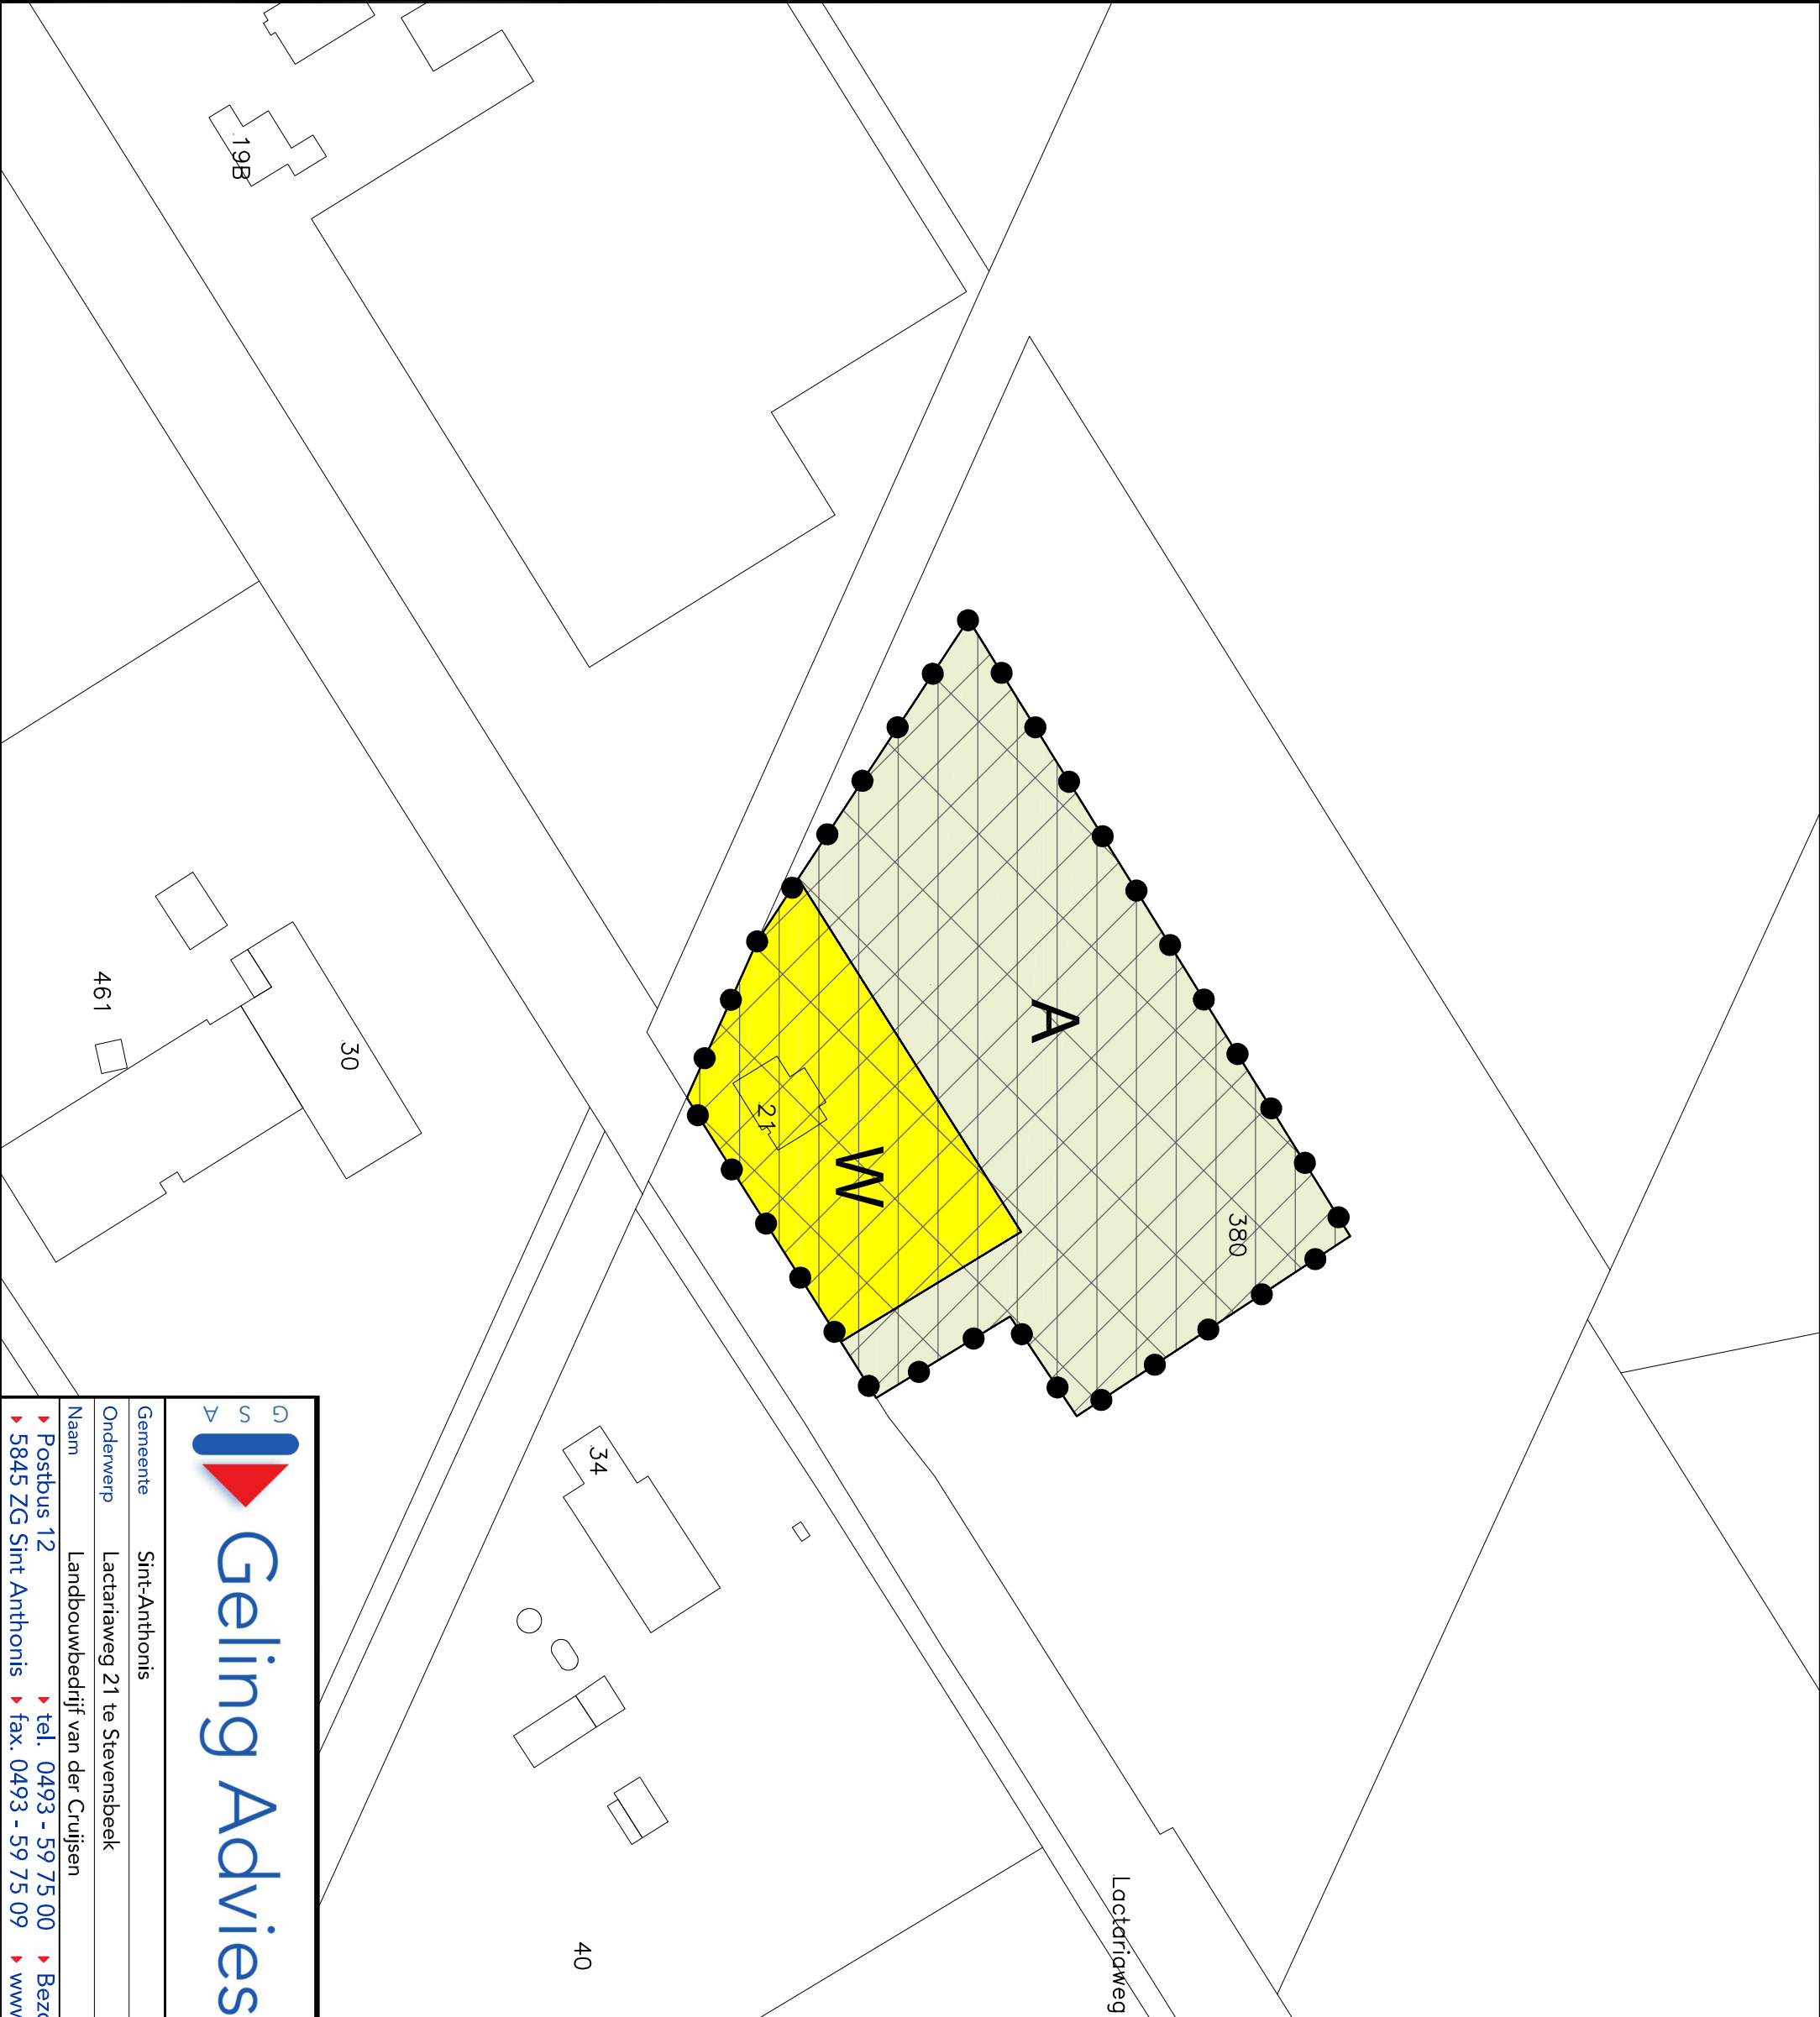



Geling Advises

Gemeente

Sint-Anthonis

Onderwerp

Lactariaweg 21 te Stevensbeek

Naam

Landbouwbedrijf van der Crujzen

Postbus 12

5845 ZG Sint Anthonis

tel. 0493 - 59 75 00

fax. 0493 - 59 75 09

Bezoekadres: Burg. Wijtvlieftaan 1 te De Rips

www.gelingadvies.nl

Schaal

1:1000

Getekend door

L.C.

Projectnummer

5469BS01

Datum

15-11-2017


Wijzigingsdatum

Formaat

A3

Bladnummer

01/01

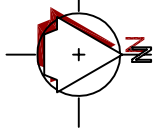

SITUATIE

Gemeente: Oploo

Sectie : L

Nummer : 380

Schaal : 1 : 1000

© ALE RECHTEN VOORBEHOUDEN