

▪ N. van der Cruisen
Lactariaweg 21
5844 AH Stevensbeek

December 2017

Betreft: begeleidend schrijven bij erfbeplantingsplan.

Keuze bomen:

Quercus petraea 'Columnnea' (Wintereik) (12 stuks)

- Inheems
- Stelt weinig eisen aan de grond
- Gezonde, sterke boom, weinig ziektegevoelig
- Niet te brede kroon

Keuze haagbeplanting:

Haagbeplanting: totaal 42 m¹ Fagus sylvatica (beuk), 168 stuks, maat 60-80

Keuze bosplantsoen: in omgeving toepasbare beplanting, 55% vd beplanting is wintergroen


- Corylus avellana	15%	Hazelaar	26 stuks	(2 groepen á 9 st. + 1x8st.)
- Ligustrum vulgare	25%	Liguster	48 stuks	(6 groepen van 8 st.)
- Viburnum opulus	20%	Gelderse Roos	36 stuks	(6 groepen á 6 st.)
- Ilex aquifolium	5%	Hulst	9 stuks	(3 groepen van 3 st.)
- Acer campestre	10%	Veldesdoorn	18 stuks	(3 groepen a 6 st.)
- Taxus baccata	25%	Taxus	48 stuks	(8 groepen van 6 st.)
	100%	totaal	185 stuks	

Totale breedte groenstrook/erfbeplanting is 6 meter. Beplanting in rijen (4) geplant. Afstand tussen de rijen 1,25m, plantafstand in de rij 1,50m. Plantafstand per rij verspringend, hierdoor ontstaat een verspringend verband.

Hopend u hiermee voldoende geïnformeerd te hebben, heeft u nog vragen dan kunt u mij bereiken op:


- Mobiel 06-53461144
- Telefoon 0485-384850

Met vriendelijke groet,
Frank Vlemmix

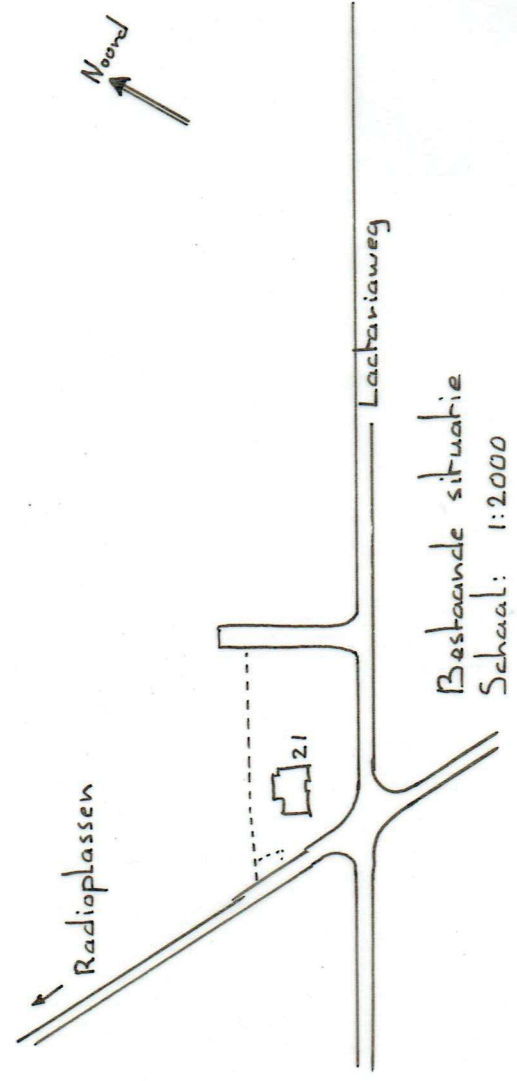

Opdrachtgever:		Erfbeplantingsplan:	
N. van der Cruijssen t.b.v. Lactariaweg 21 5844 AH Stevensbeek		Ontworpen door:	
		Schaal 1:200	
		December 2017	
		Getekend door:	
		Rob Goossens	
		1	

Bosplantsoen strook, 6m breed, 4 rijen (afstand tussen rijen 1,25m, afstand in de rij 1,5m), 12 bomen, 185 stuks bosplantsoen.

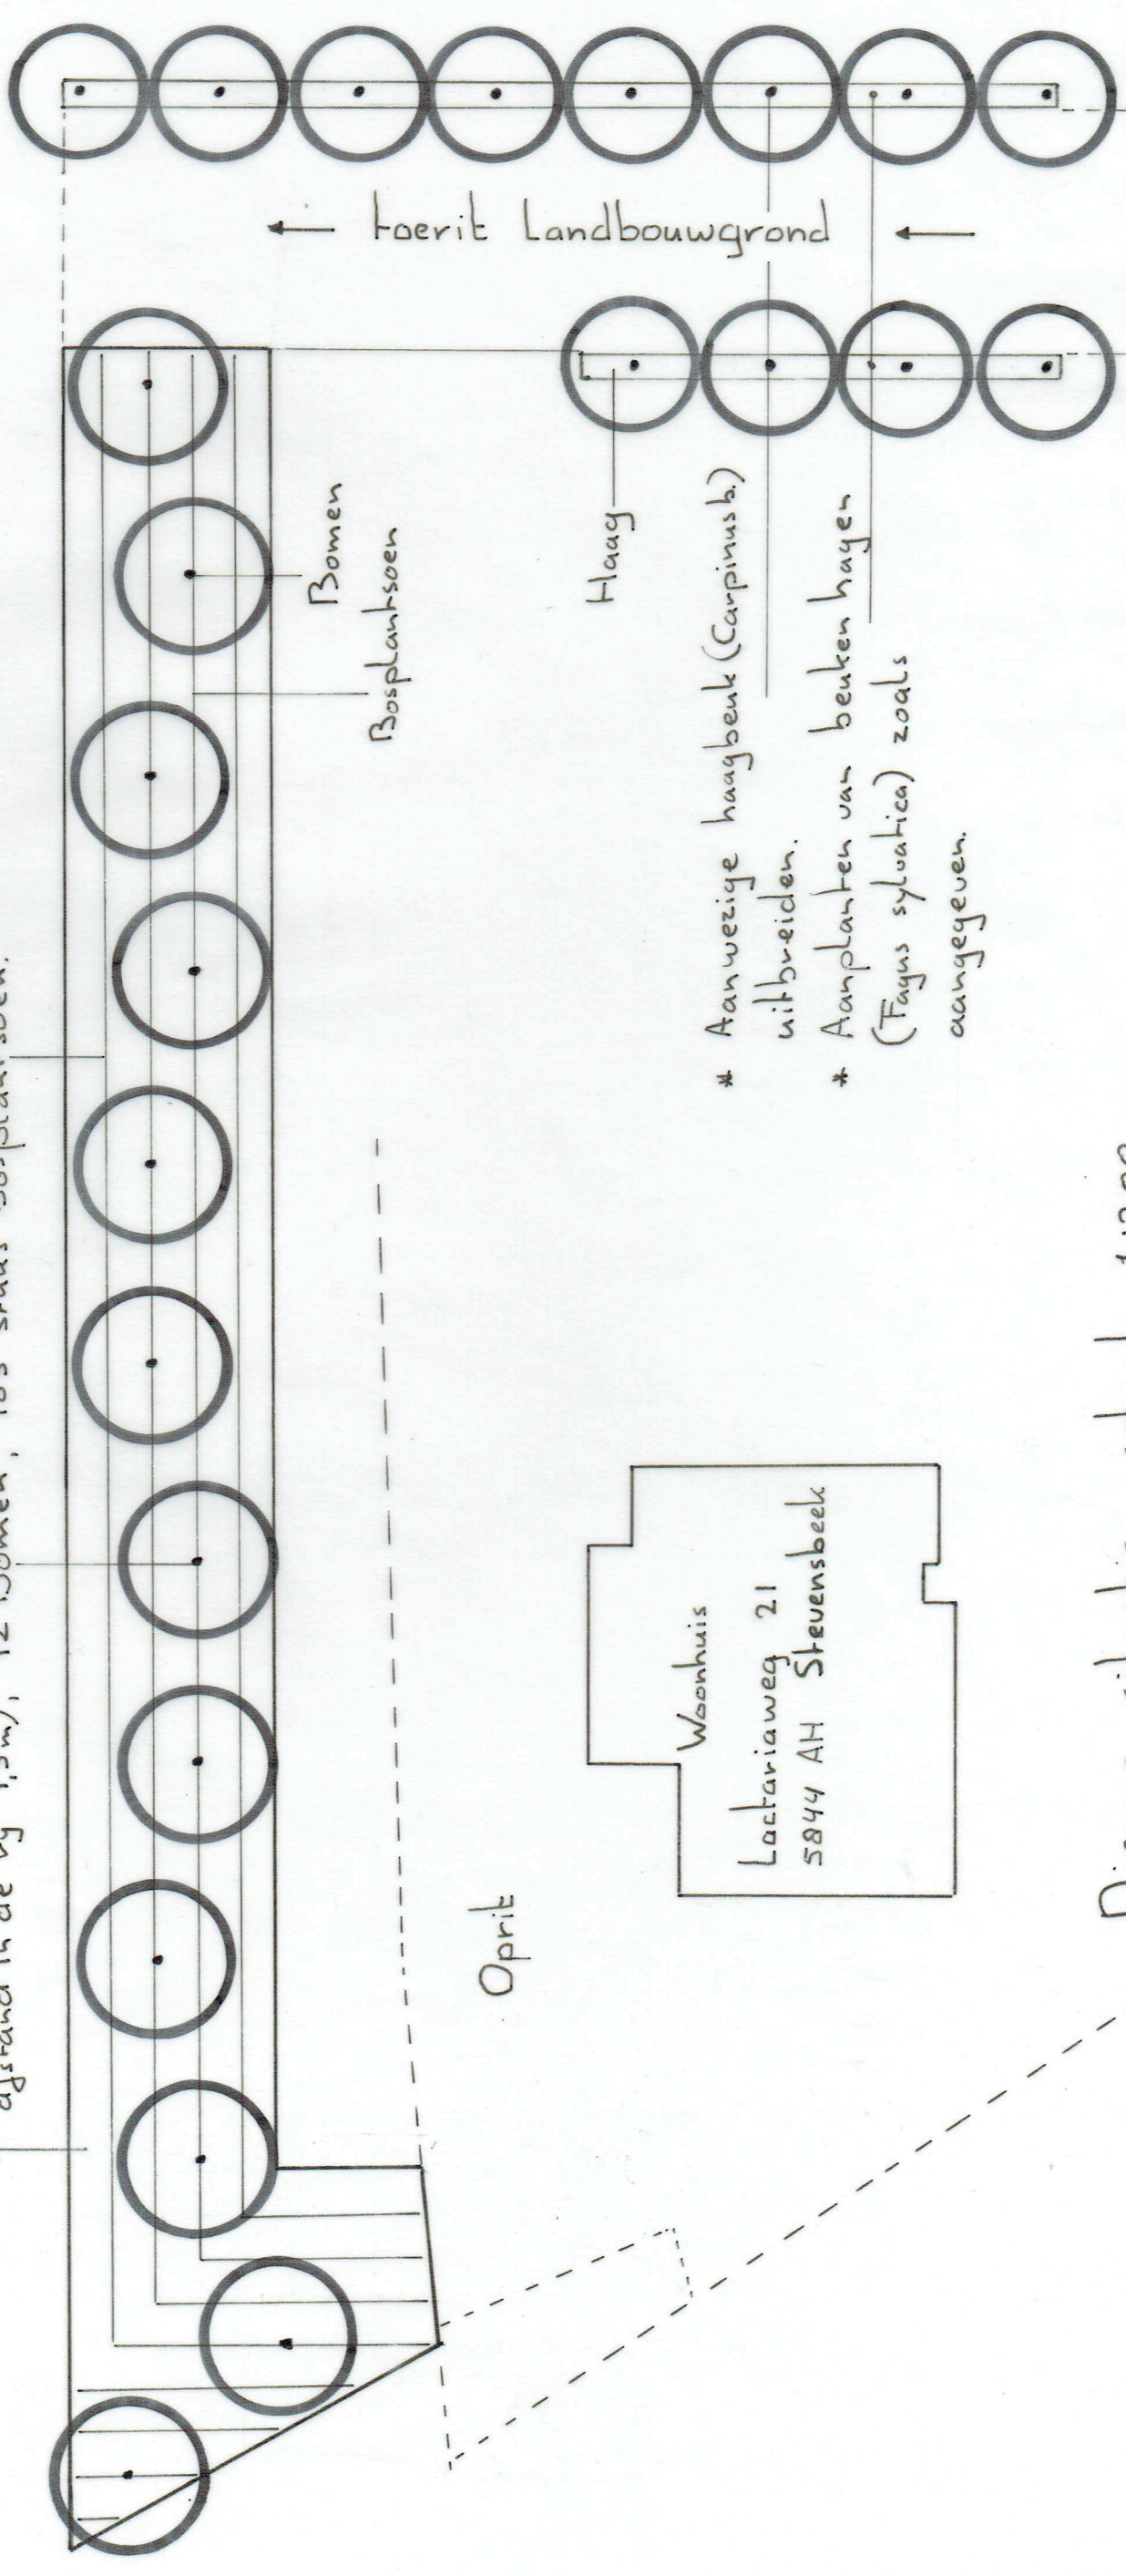

- * Aanwezige haagbeuk (Carpinus b.) uitbreiden.
- * Aanplanten van beuken hagen (Fagus sylvatica) zoals aangegeven.

Nieuwe situatie schaal: 1:200