


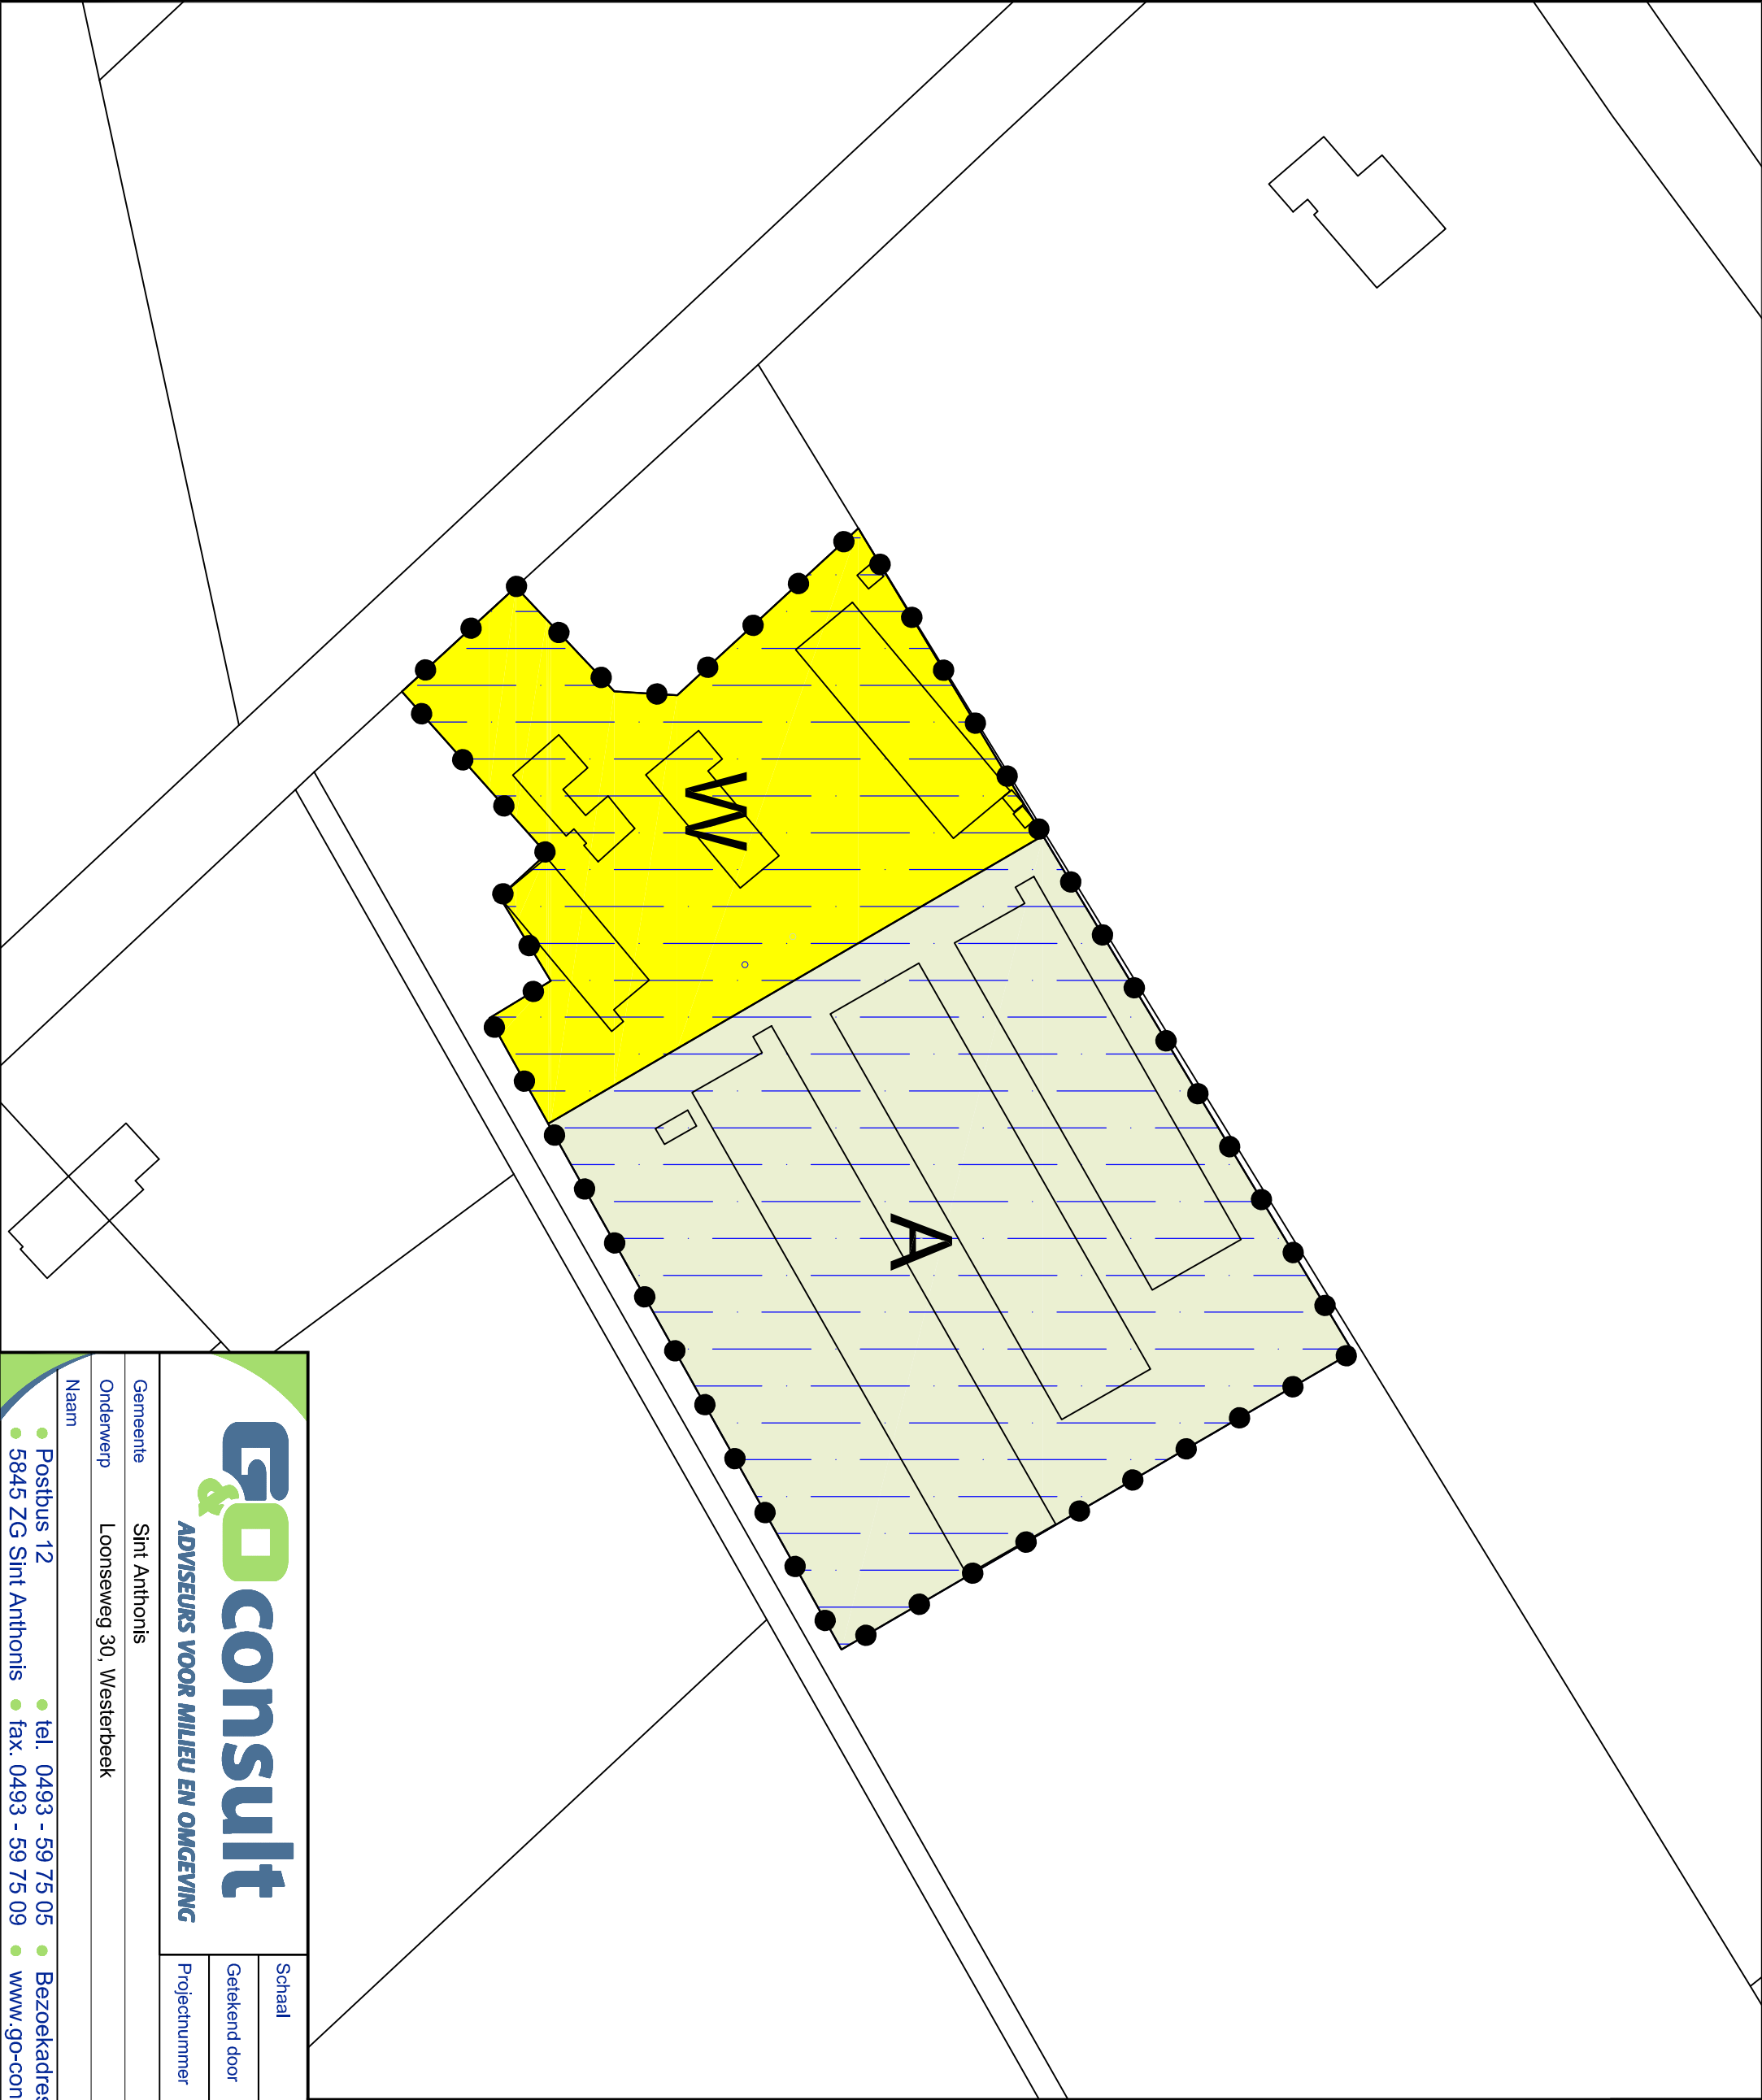

SITUATIE

Gemeente : Sint Anthonis

Sectie : M

Nummer : 388 (ged.), 389

Schaal : 1 : 1000

Plangebied

Loonseweg 30, Westerbeek

Enkelbestemmingen

A

Agrarisch

W

Wonen

Gebiedsaanduidingen

overige zone -
gemengd landelijk gebied

Informatief

Kadastrale ondergrond

ADVISEURS VOOR MILIEU EN OMGEVING

Schaal 1:1000

Datum 04-01-2018

Getekend door P.V.

Wijzigingsdatum

Projectnummer 0130bs03

Formaat A3

Gemeente Sint Anthonis

Onderwerp Loonseweg 30, Westerbeek

Naam

Bladnummer 01/01

Formaat A3

Postbus 12

tel. 0493 - 59 75 05

Bezoekadres: Burg. Wijfvieltoan 1 te De Rips

5845 ZG Sint Anthonis

fax. 0493 - 59 75 09

www.go-consult.nl

© ALLE RECHTEN VOORBERHOUDEN