


SITUATIE

Gemeente : Sint Anthonis
Sectie : M
Nummer : 388 (ged.), 389
Schaal : 1 : 1000

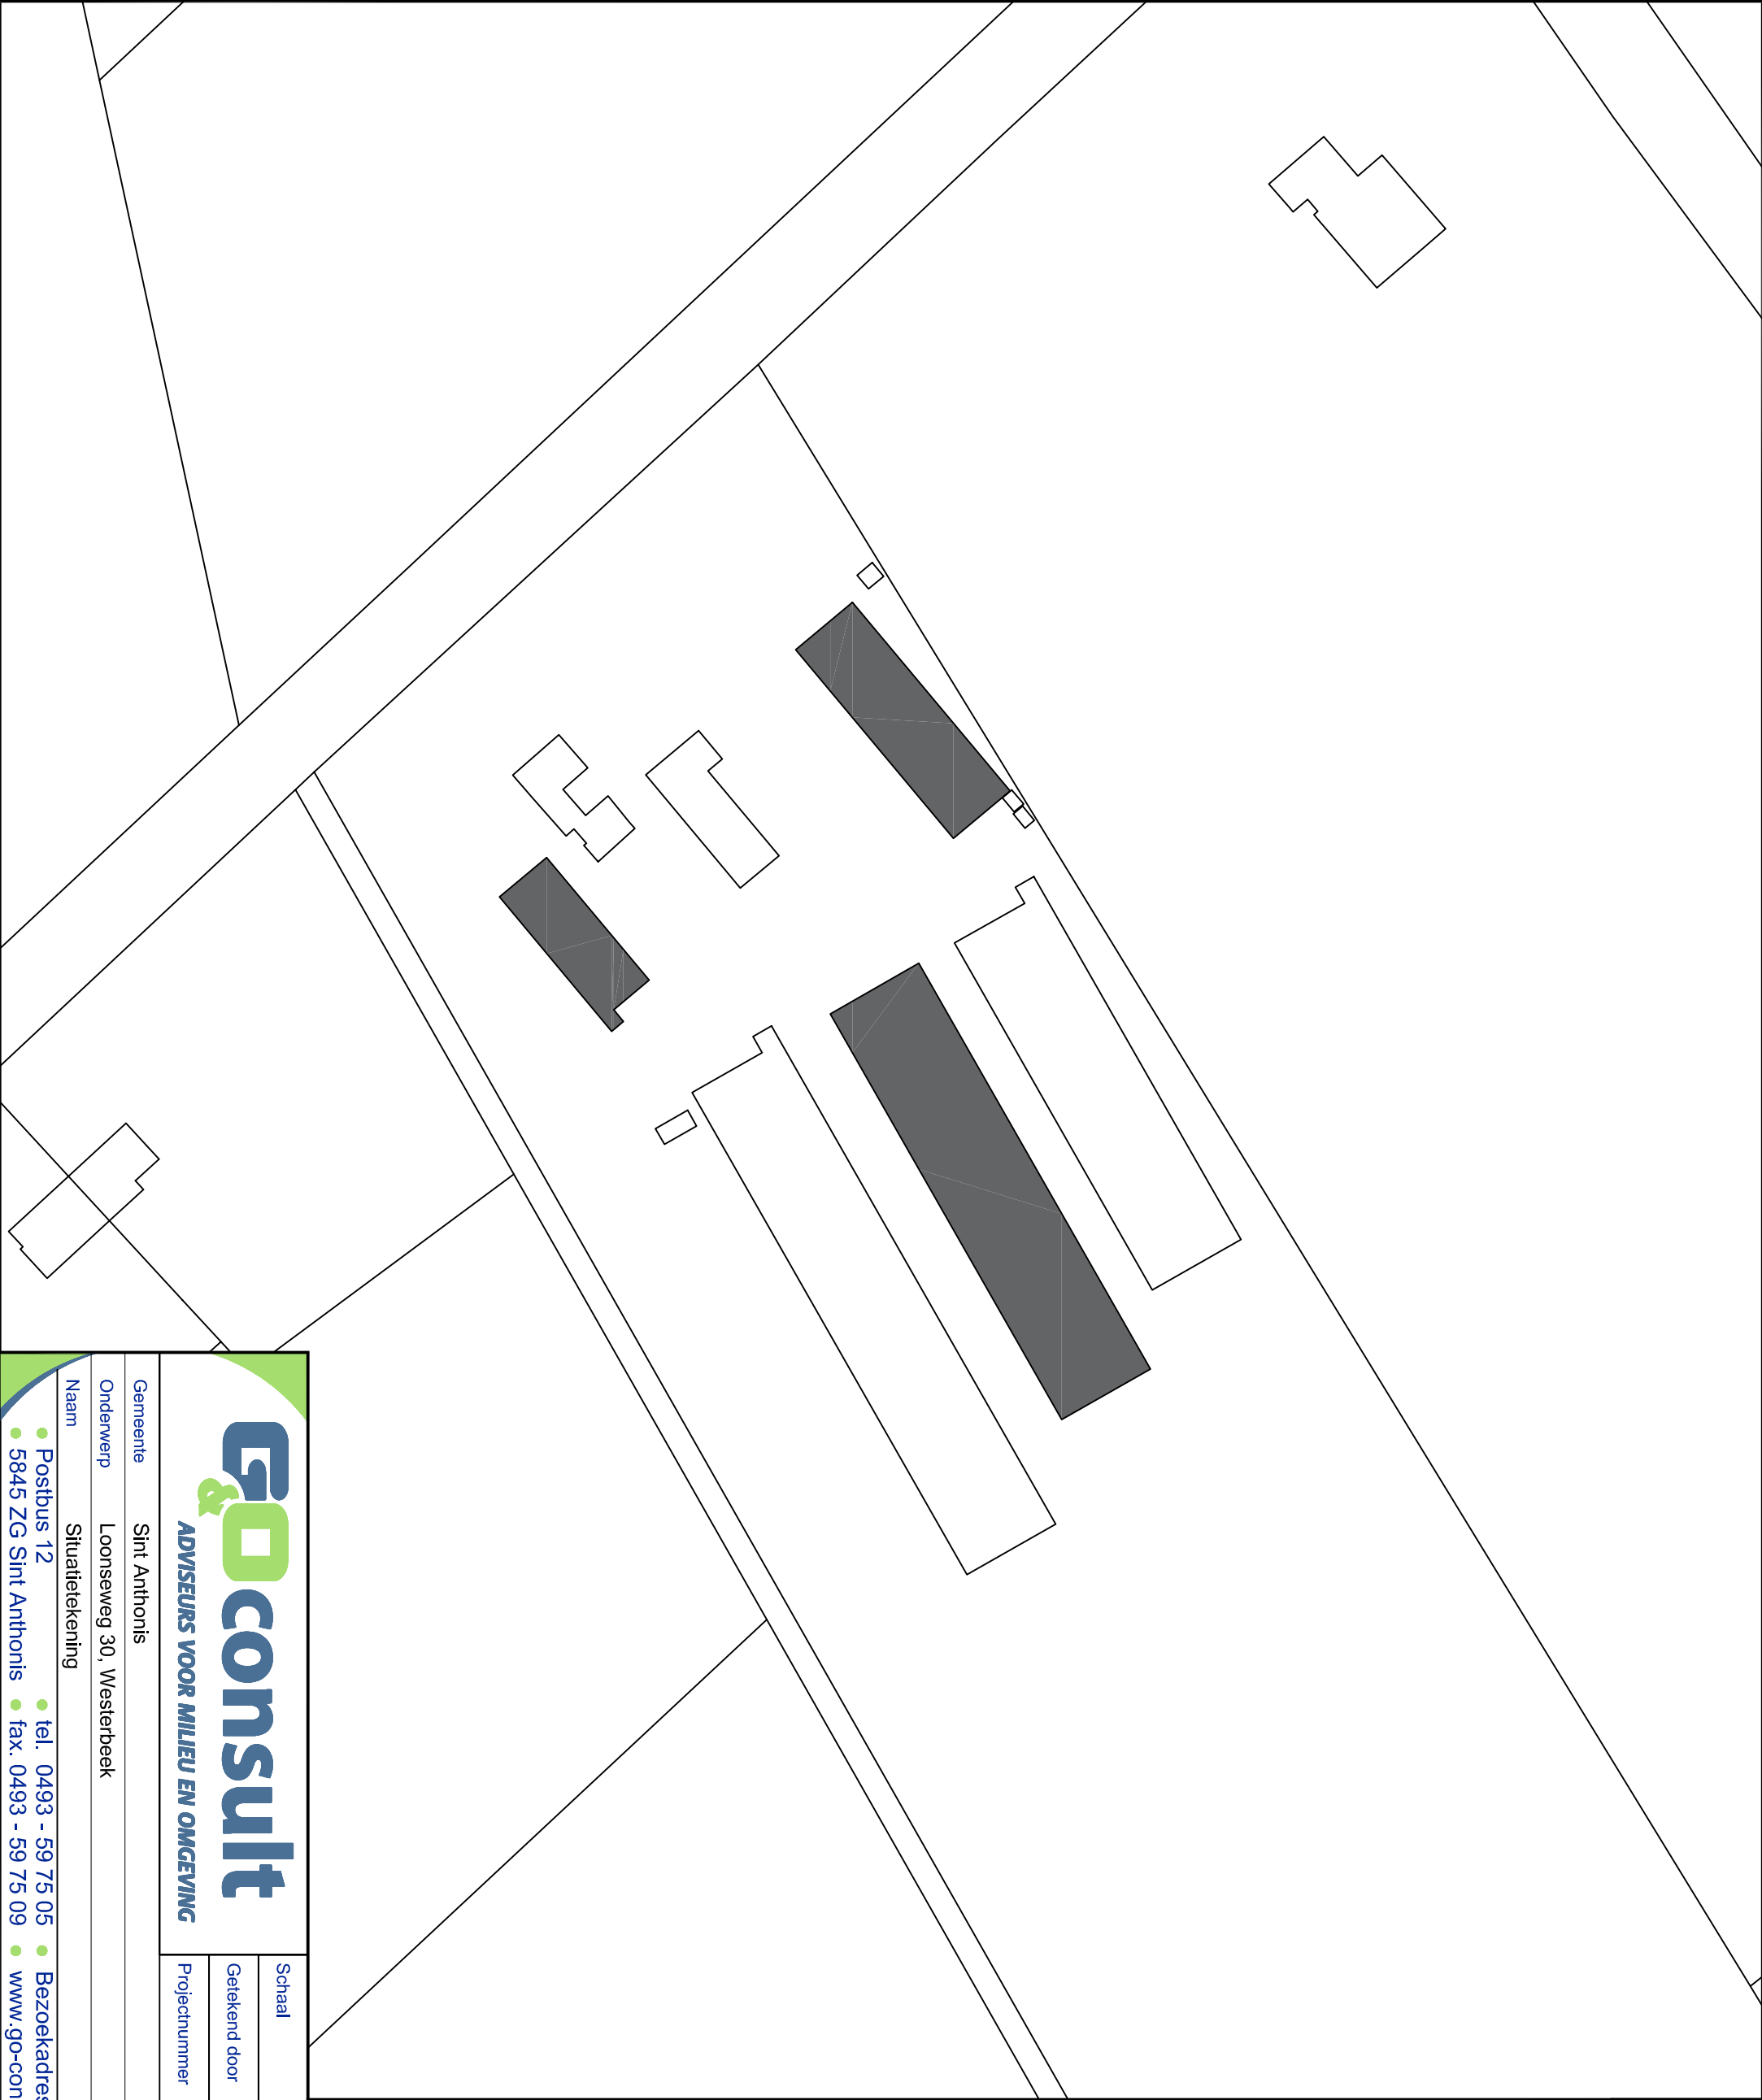

Asbesthoudende daken



ADVISEURS VOOR MILIEU EN OMGEVING

Schaal 1:1000

Datum 29-05-2019

Getekend door P. V.

Wijzigingsdatum

Projectnummer 0130bs03

Gemeente Sint Anthonis

Formaat A3

Onderwerp Loonseweg 30, Westerbeek

Naam Situatietekening

Bladnummer 01/01

• Postbus 12 • tel. 0493 - 59 75 05 • Bezoekadres: Burg. Wijtvieltlaan 1 te De Rips
• 5845 ZG Sint Anthonis • fax. 0493 - 59 75 09 • www.go-consult.nl