



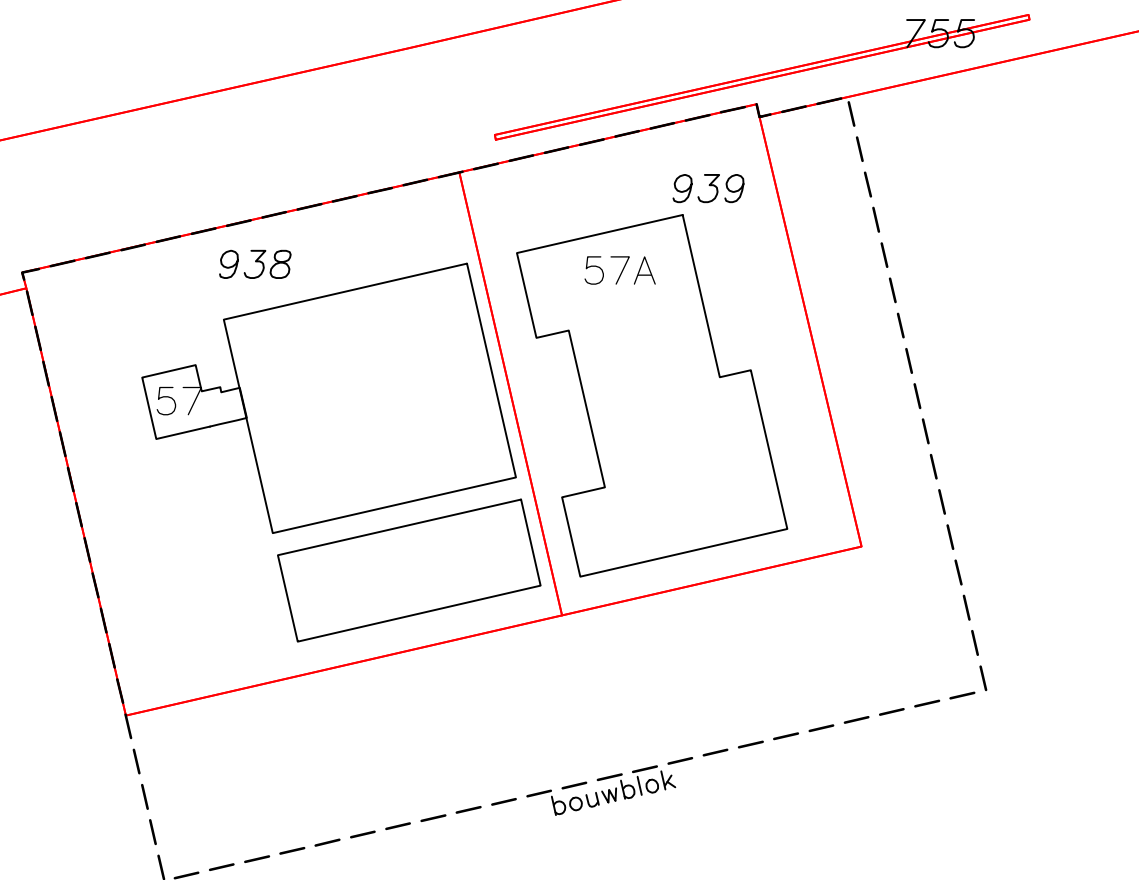

situatie huidig

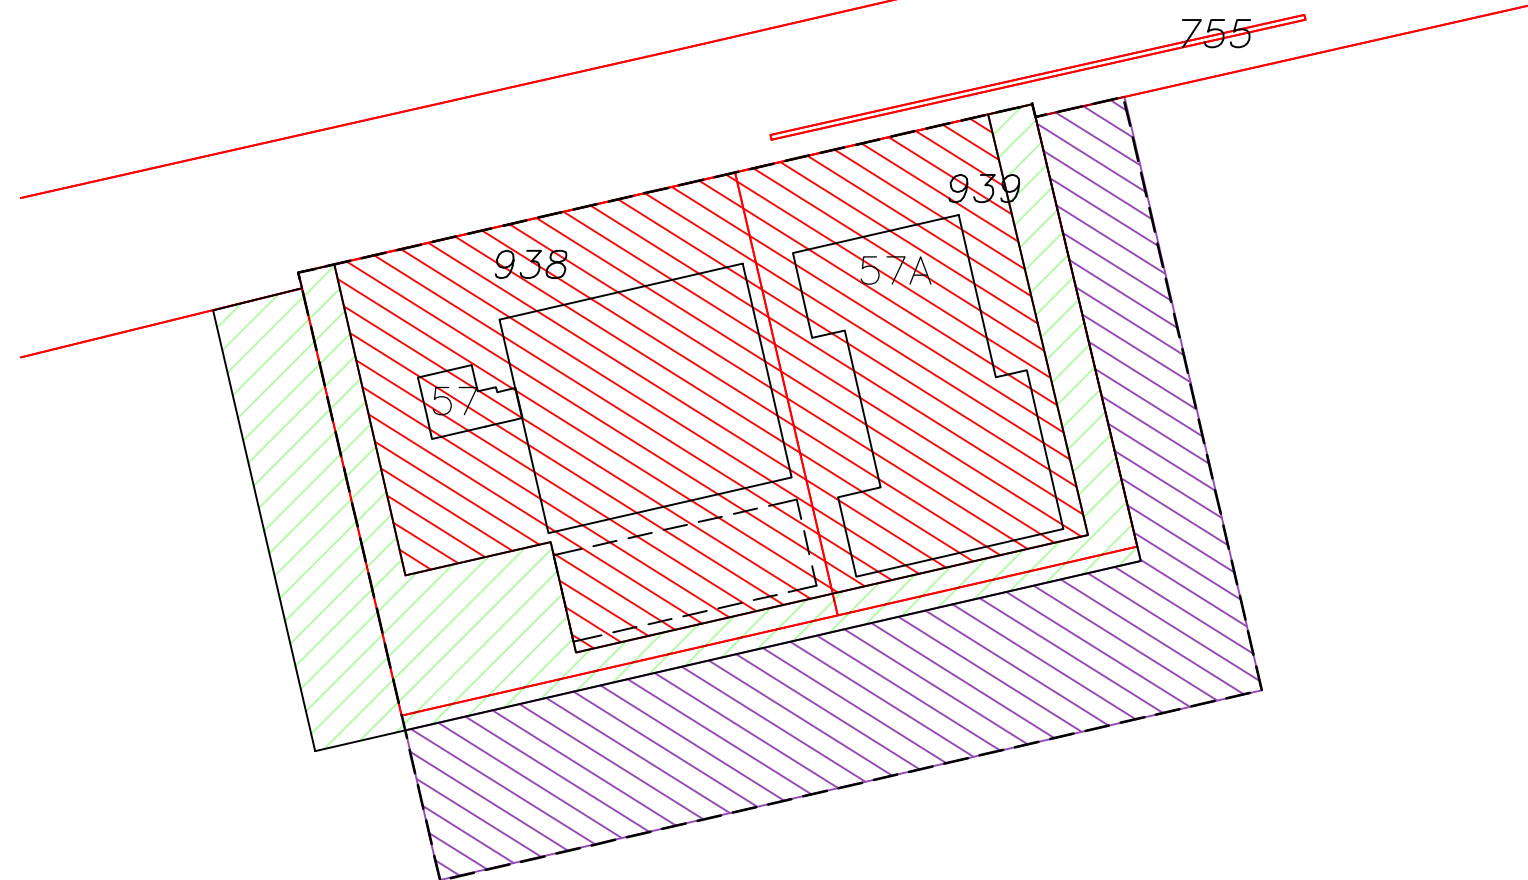

situatie nieuw

www.dlvadvies.nl



Benaming:

Situatie

Schaal:

1:1000

Formaat:

A3

Opdrachtgever:

B. Straatman
De Quayweg 57
5445 NP Landhorst
Telefoon: 06-53801994

DLV Advies
Postbus 511
5400 AM Uden
Telefoon: 0413-336800
E-mail: info.bmt@dlvadvies.nl

Datum:

26-02-2018 HvB

Wijzigingen:

A 20-03-2018 RD C
B 09-08-2018 RD D

Bouwlocatie:

Projectleider: Dhr. J. de Groot
Telefoon: 06-20423896
E-mail: j.degroot@dlvadvies.nl

Klantnummer:

Werknummer:

Blad:

308121

B170057-91

S10




= 2132 m2 groen



= 4800 m2 bouwvlak (niet agrarisch)



= 2984 m2 agrarisch met waarden

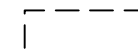

= 400 m2 sloop