


## **Bijlage 7: Verbeelding**

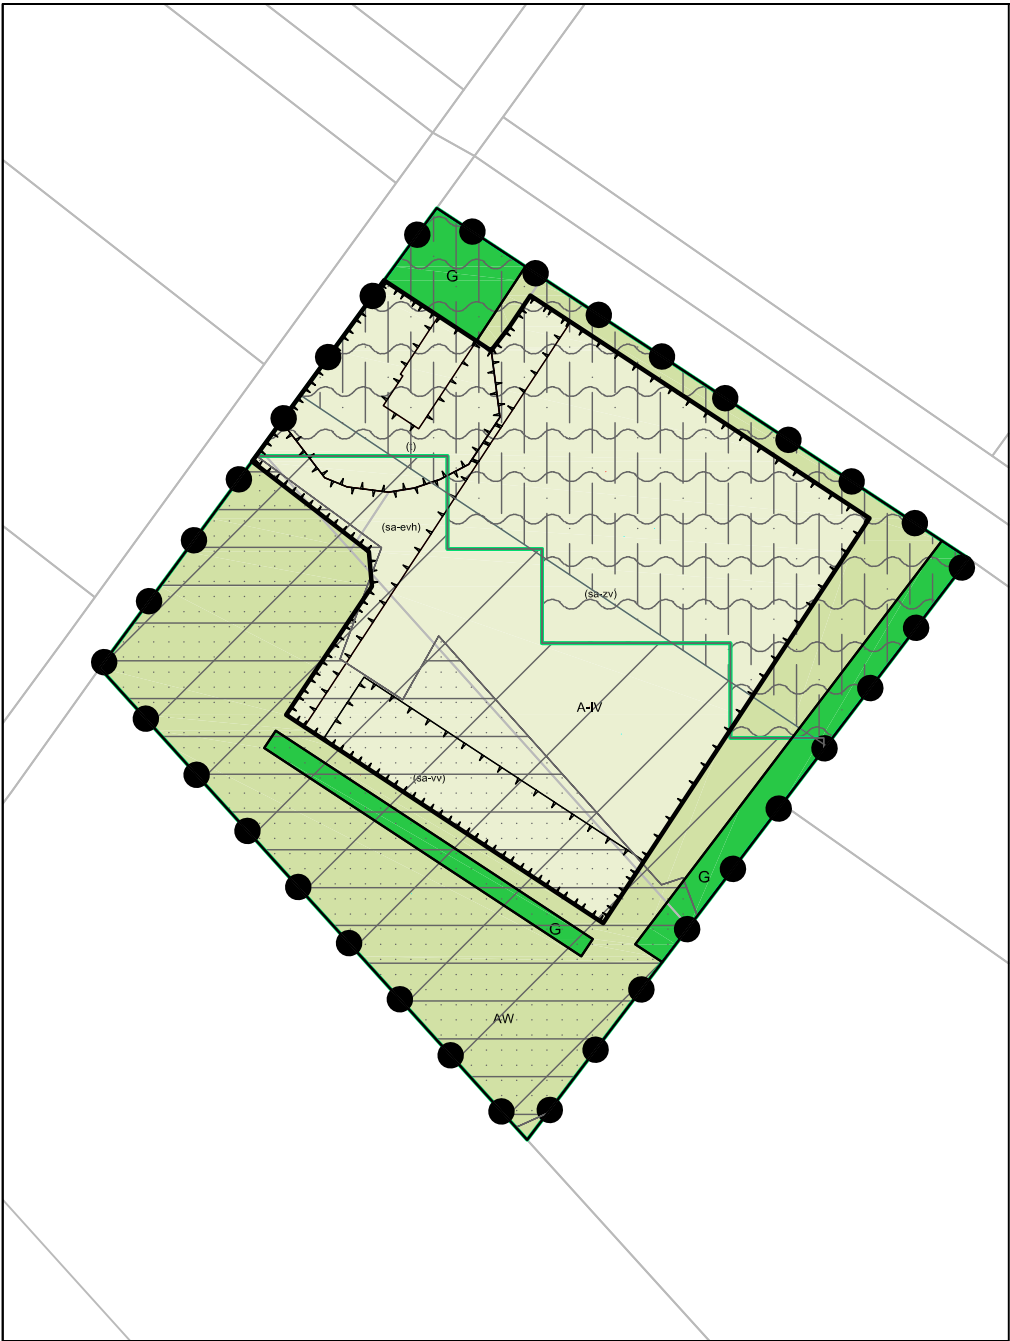

Plangebied

Verbeelding Hapseweg 22 te Wanroij

Enkelbestemmingen

- A-IV Agrarisch - Intensieve veehouderij
- AW Agrarisch met waarden
- G Groen
- N Natuur

Dubbelbestemmingen

WR-EHS+ Waarde - Ecologische hoofdstructuur

Gebiedsaanduidingen


- overige zone - gemengd landelijk gebied
- overige zone - groenblauwe mantel
- overige zone - in Verordening ruimte te verwijderen structuur ecologische hoofdstructuur
- overige zone - in Verordening ruimte te verwijderen structuur gemengd landelijk gebied
- overige zone - in Verordening ruimte toe te voegen structuur ecologische hoofdstructuur
- overige zone - in Verordening ruimte toe te voegen structuur gemengd landelijk gebied
- overige zone - landschapselement
- overige zone - reserveringsgebied waterberging

Functieaanduidingen

- (sa-evh) specifieke vorm van agrarisch - erfverharding
- (sa-vv) specifieke vorm van agrarisch - voorwaardelijke verplichting
- (sa-zv) specifieke vorm van agrarisch - zorgvuldige veehouderij
- (t) tuin

Bouwvlakken

bouwvlak

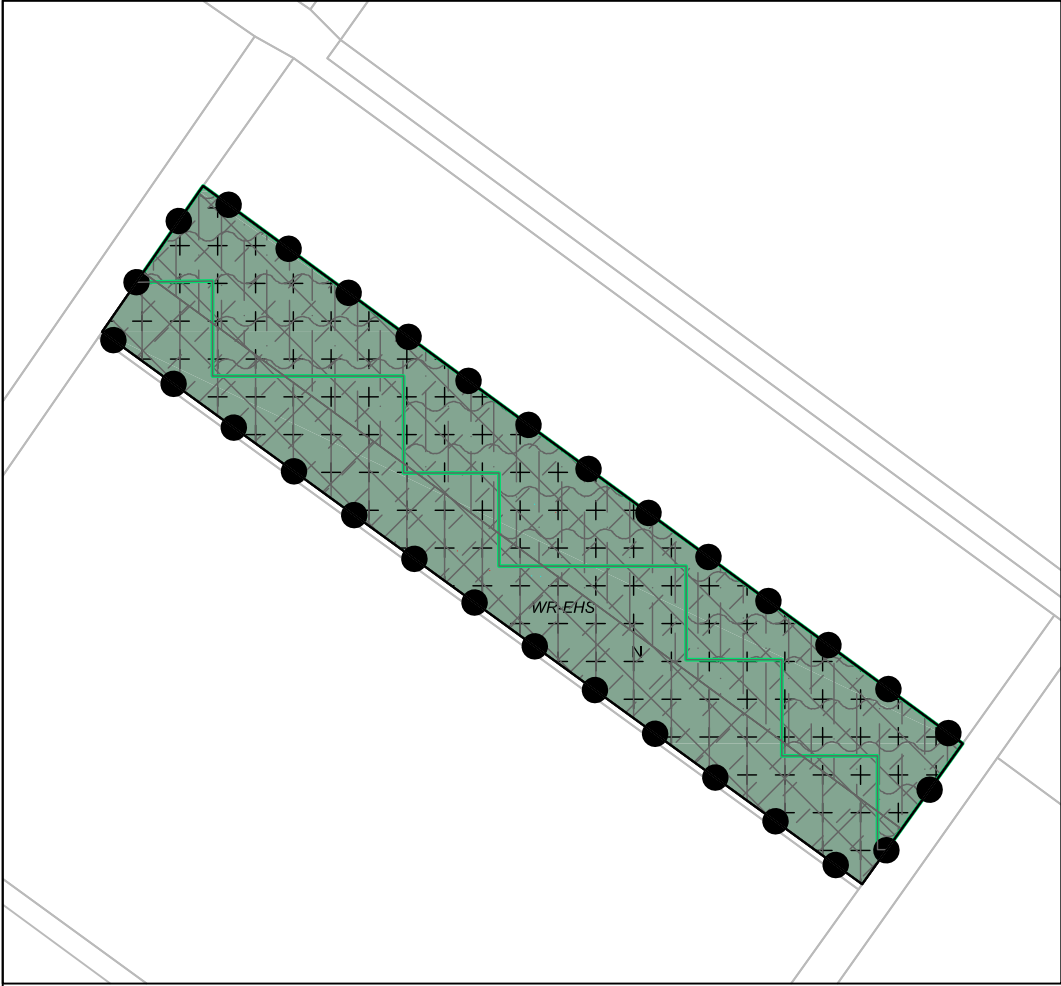

SITUATIE

Gemeente: Wanroij  
Sectie:K    Nr.: 28, 1183 en 1184  
Schaal 1 : 2000\    146 en 1160

DRIEWEG  
ADVIES

|                                                                                |  |                                      |                                          |
|--------------------------------------------------------------------------------|--|--------------------------------------|------------------------------------------|
| Onderwerp: Verbeelding Hapseweg te Wanroij                                     |  |                                      |                                          |
| Adres van de inrichting: Hapseweg 22 te Wanroij                                |  |                                      |                                          |
| Aard van de inrichting: Vleeskuikenhouderij                                    |  |                                      |                                          |
| Bedrijfsgegevens:<br>V.O.F. M. van Schijndel<br>Hapseweg 22<br>5446 PP Wanroij |  | Bladnummer: 01/01                    |                                          |
| Projectnummer:<br>11910BP01                                                    |  | Schaal: 1:2000                       |                                          |
| Tekeningnummer:<br>NL.IMRO.1702.8BPapseweg22-VA01                              |  | Getekend: R.v.D.                     |                                          |
|                                                                                |  | Datum: 12-04-2016                    |                                          |
|                                                                                |  | Wijzigingsdatum 1:<br>23-09-2016 I.W | Wijzigingsdatum 2:<br>Wijzigingsdatum 3: |
|                                                                                |  | Status: Vastgesteld                  |                                          |