


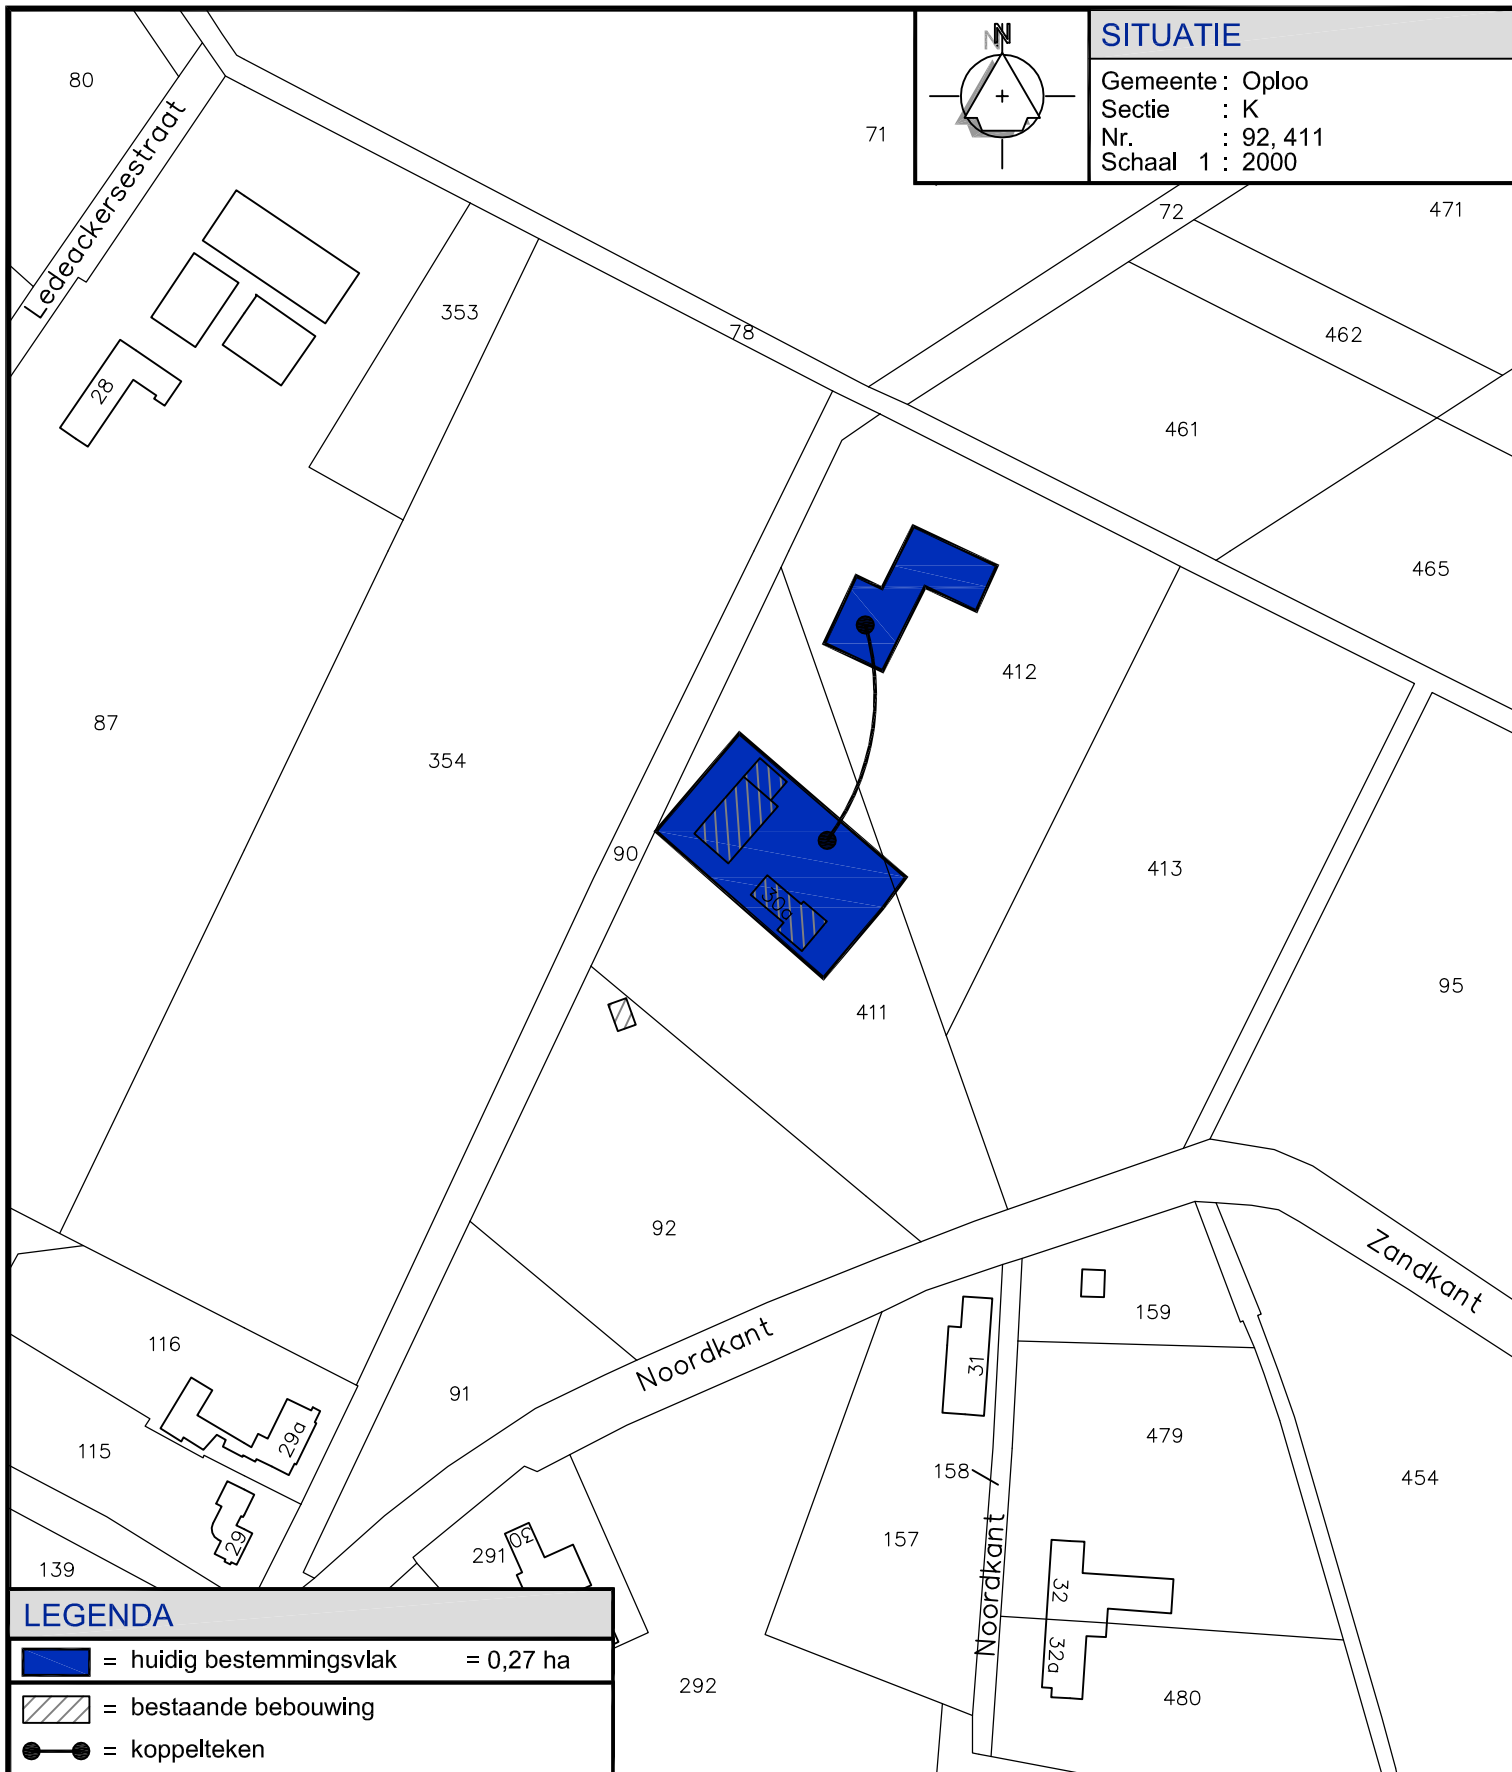

SITUATIE

Gemeente : Oploo
Sectie : K
Nr. : 92,411
Schaal 1 : 2000

LEGENDA

- = huidig bestemmingsvlak = 0,27 ha
- = bestaande bebouwing
- = koppelteken

Geling Advies

Maatgevend in bedrijfsontwikkeling

Onderwerp Huidige situatie

Locatie Noordkant 30a te Sint Anthonis

Opdrachtgever

Centrum 'In het Licht'
Noordkant 30a
5845 EW Sint Anthonis

Schaal 1:2000

Getekend door J.v.C.

Projectnummer 3517bs01

Datum 15-04-2014

Wijzigingsdatum

Formaat A4

Bladnummer 01/02

● Postbus 12 ● tel. 0493 - 59 75 00 ● Bezoekadres: Burg. Wijnvlietlaan 1 te De Rips
● 5845 ZG Sint Anthonis ● fax. 0493 - 59 75 09 ● www.gelingadvies.nl

© ALLE RECHTEN VOORBEHOUDEN