


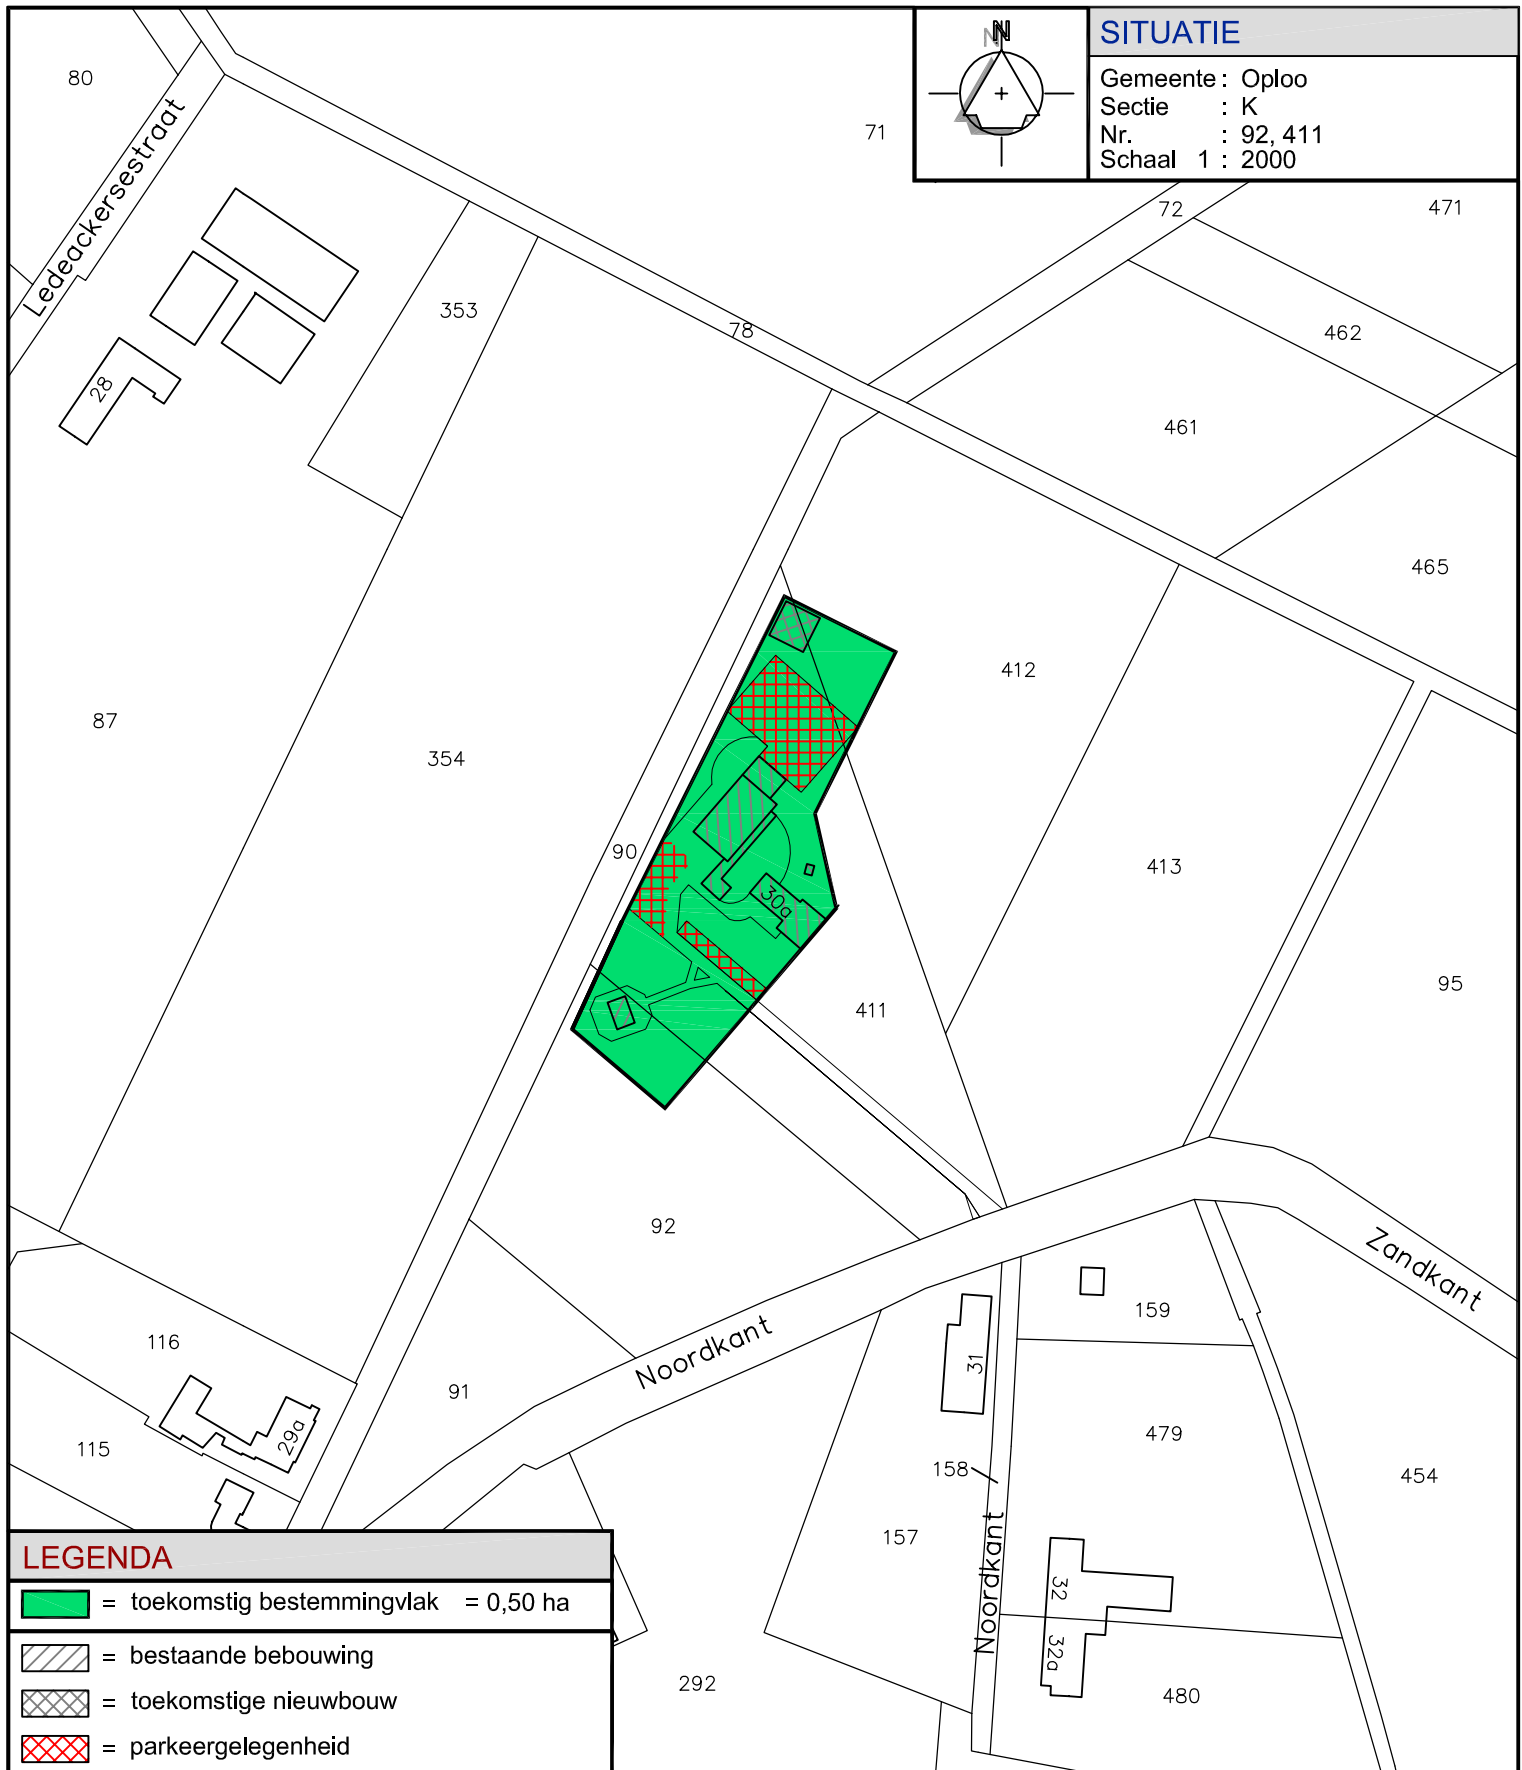

Geling Advies
 Maatgevend in bedrijfsontwikkeling

Opdrachtgever
 Centrum 'In het Licht'
 Noordkant 30a
 5845 EW Sint Anthonis

Onderwerp	Toekomstige situatie				
Locatie	Noordkant 30a te Sint Anthonis				
Schaal	1:2000	Datum	28-04-2014	Formaat	A4
Getekend door	J.v.C.	Wijzigingsdatum	08-08-2014/L.C.		
Projectnummer	3517bs01			Bladnummer 02/02	

• Postbus 12 • tel. 0493 - 59 75 00 • Bezoekadres: Burg. Wijnvlietlaan 1 te De Rips
 • 5845 ZG Sint Anthonis • fax. 0493 - 59 75 09 • www.gelingadvies.nl