


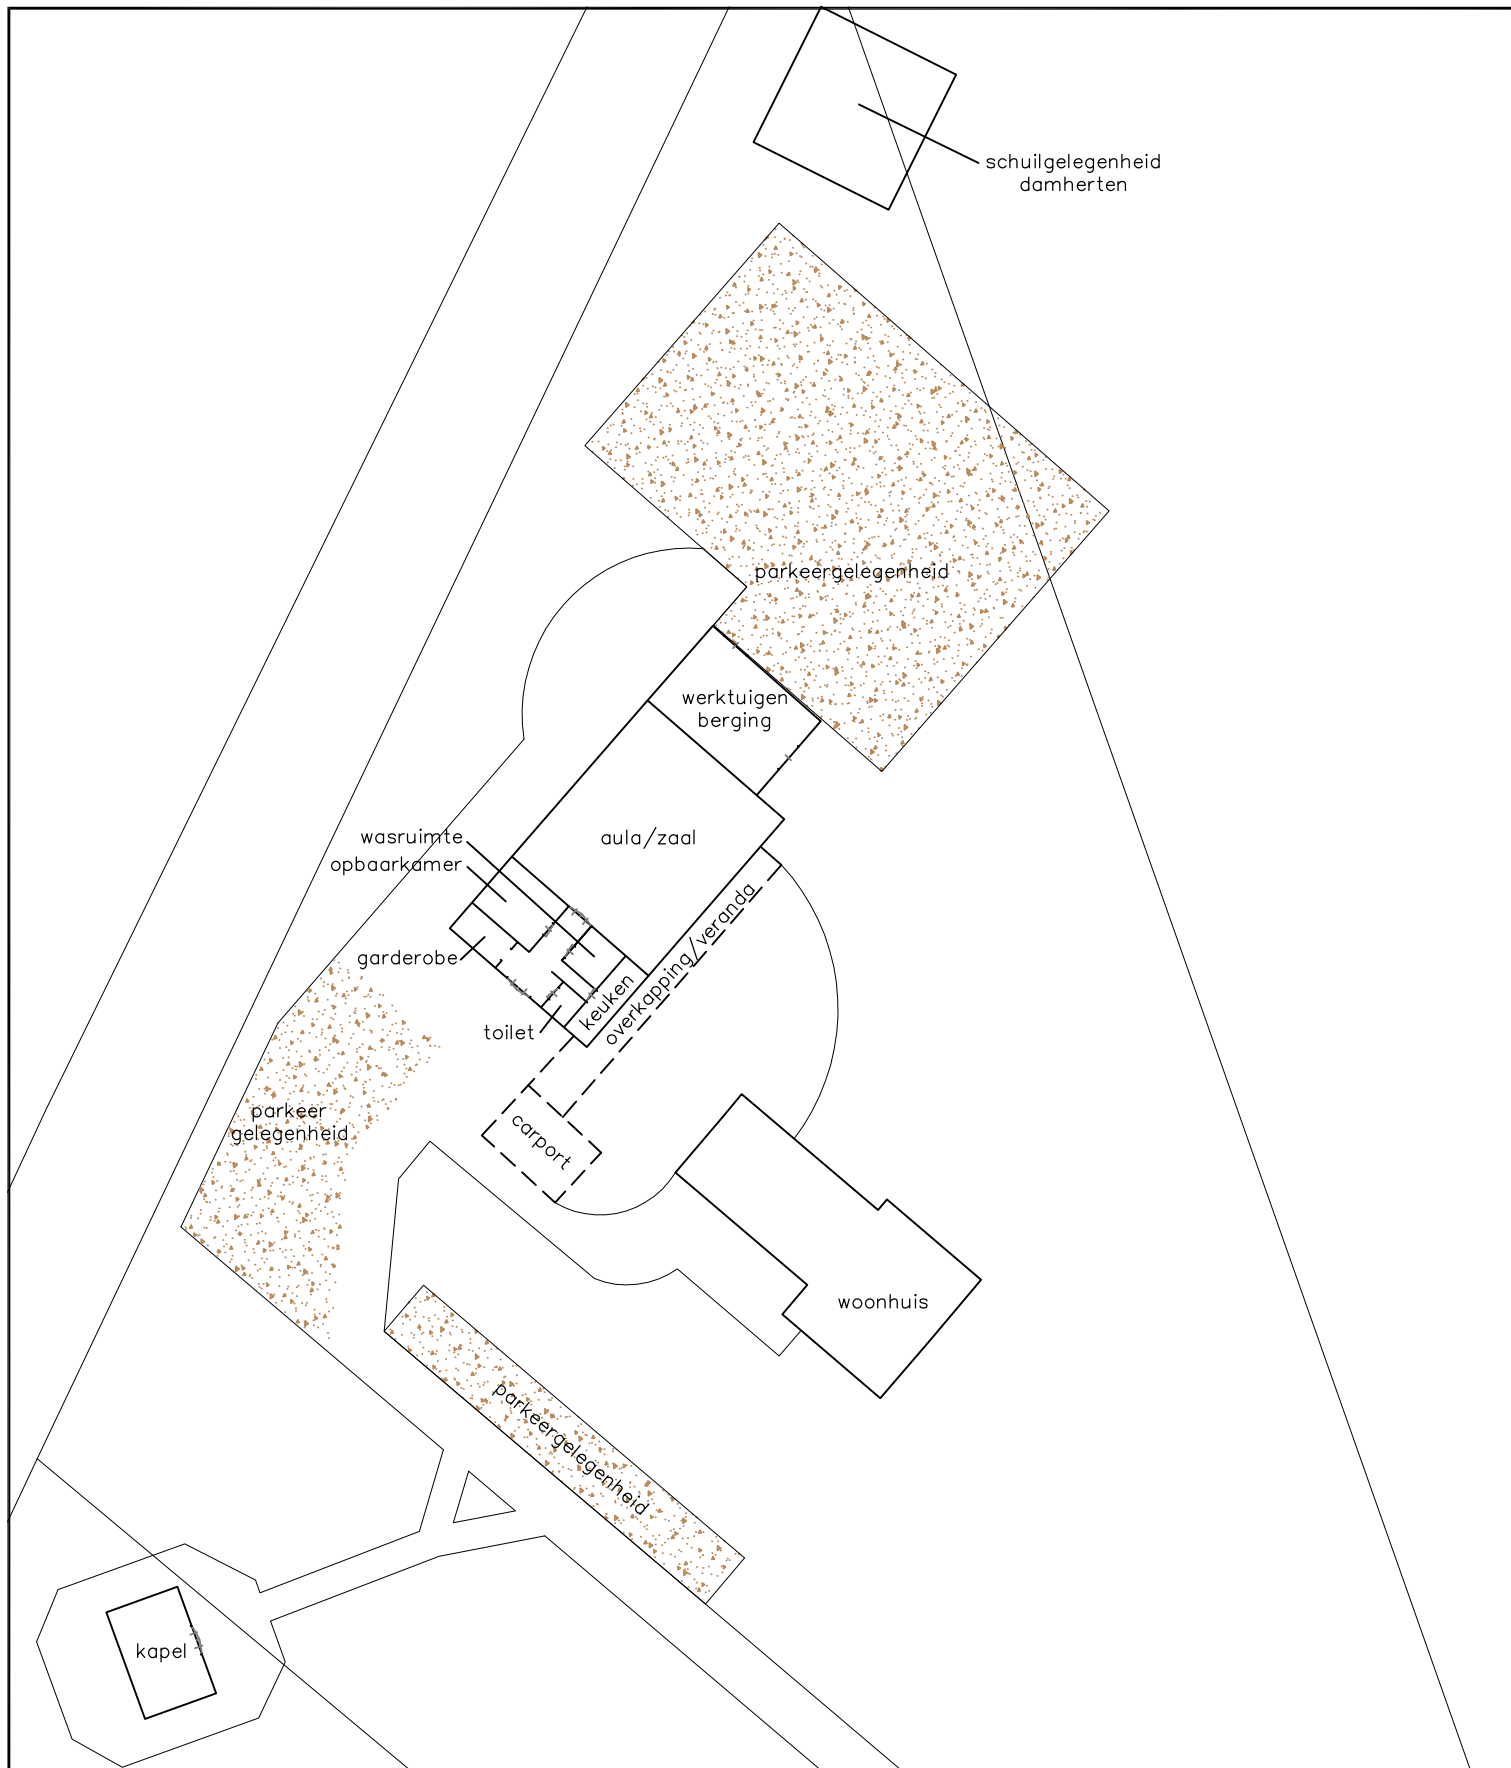

Onderwerp		Overzichtstekening	
Locatie		Noordkant 30a te Sint Anthonis	
Opdrachtgever Centrum 'In het Licht' Noordkant 30a 5845 EW Sint Anthonis	Schaal	1:500	Datum 05-08-2014
	Getekend door	J.v.C.	Wijzigingsdatum
	Projectnummer	3517bs01	
		Formaat	A4
		Bladnummer	01/01