


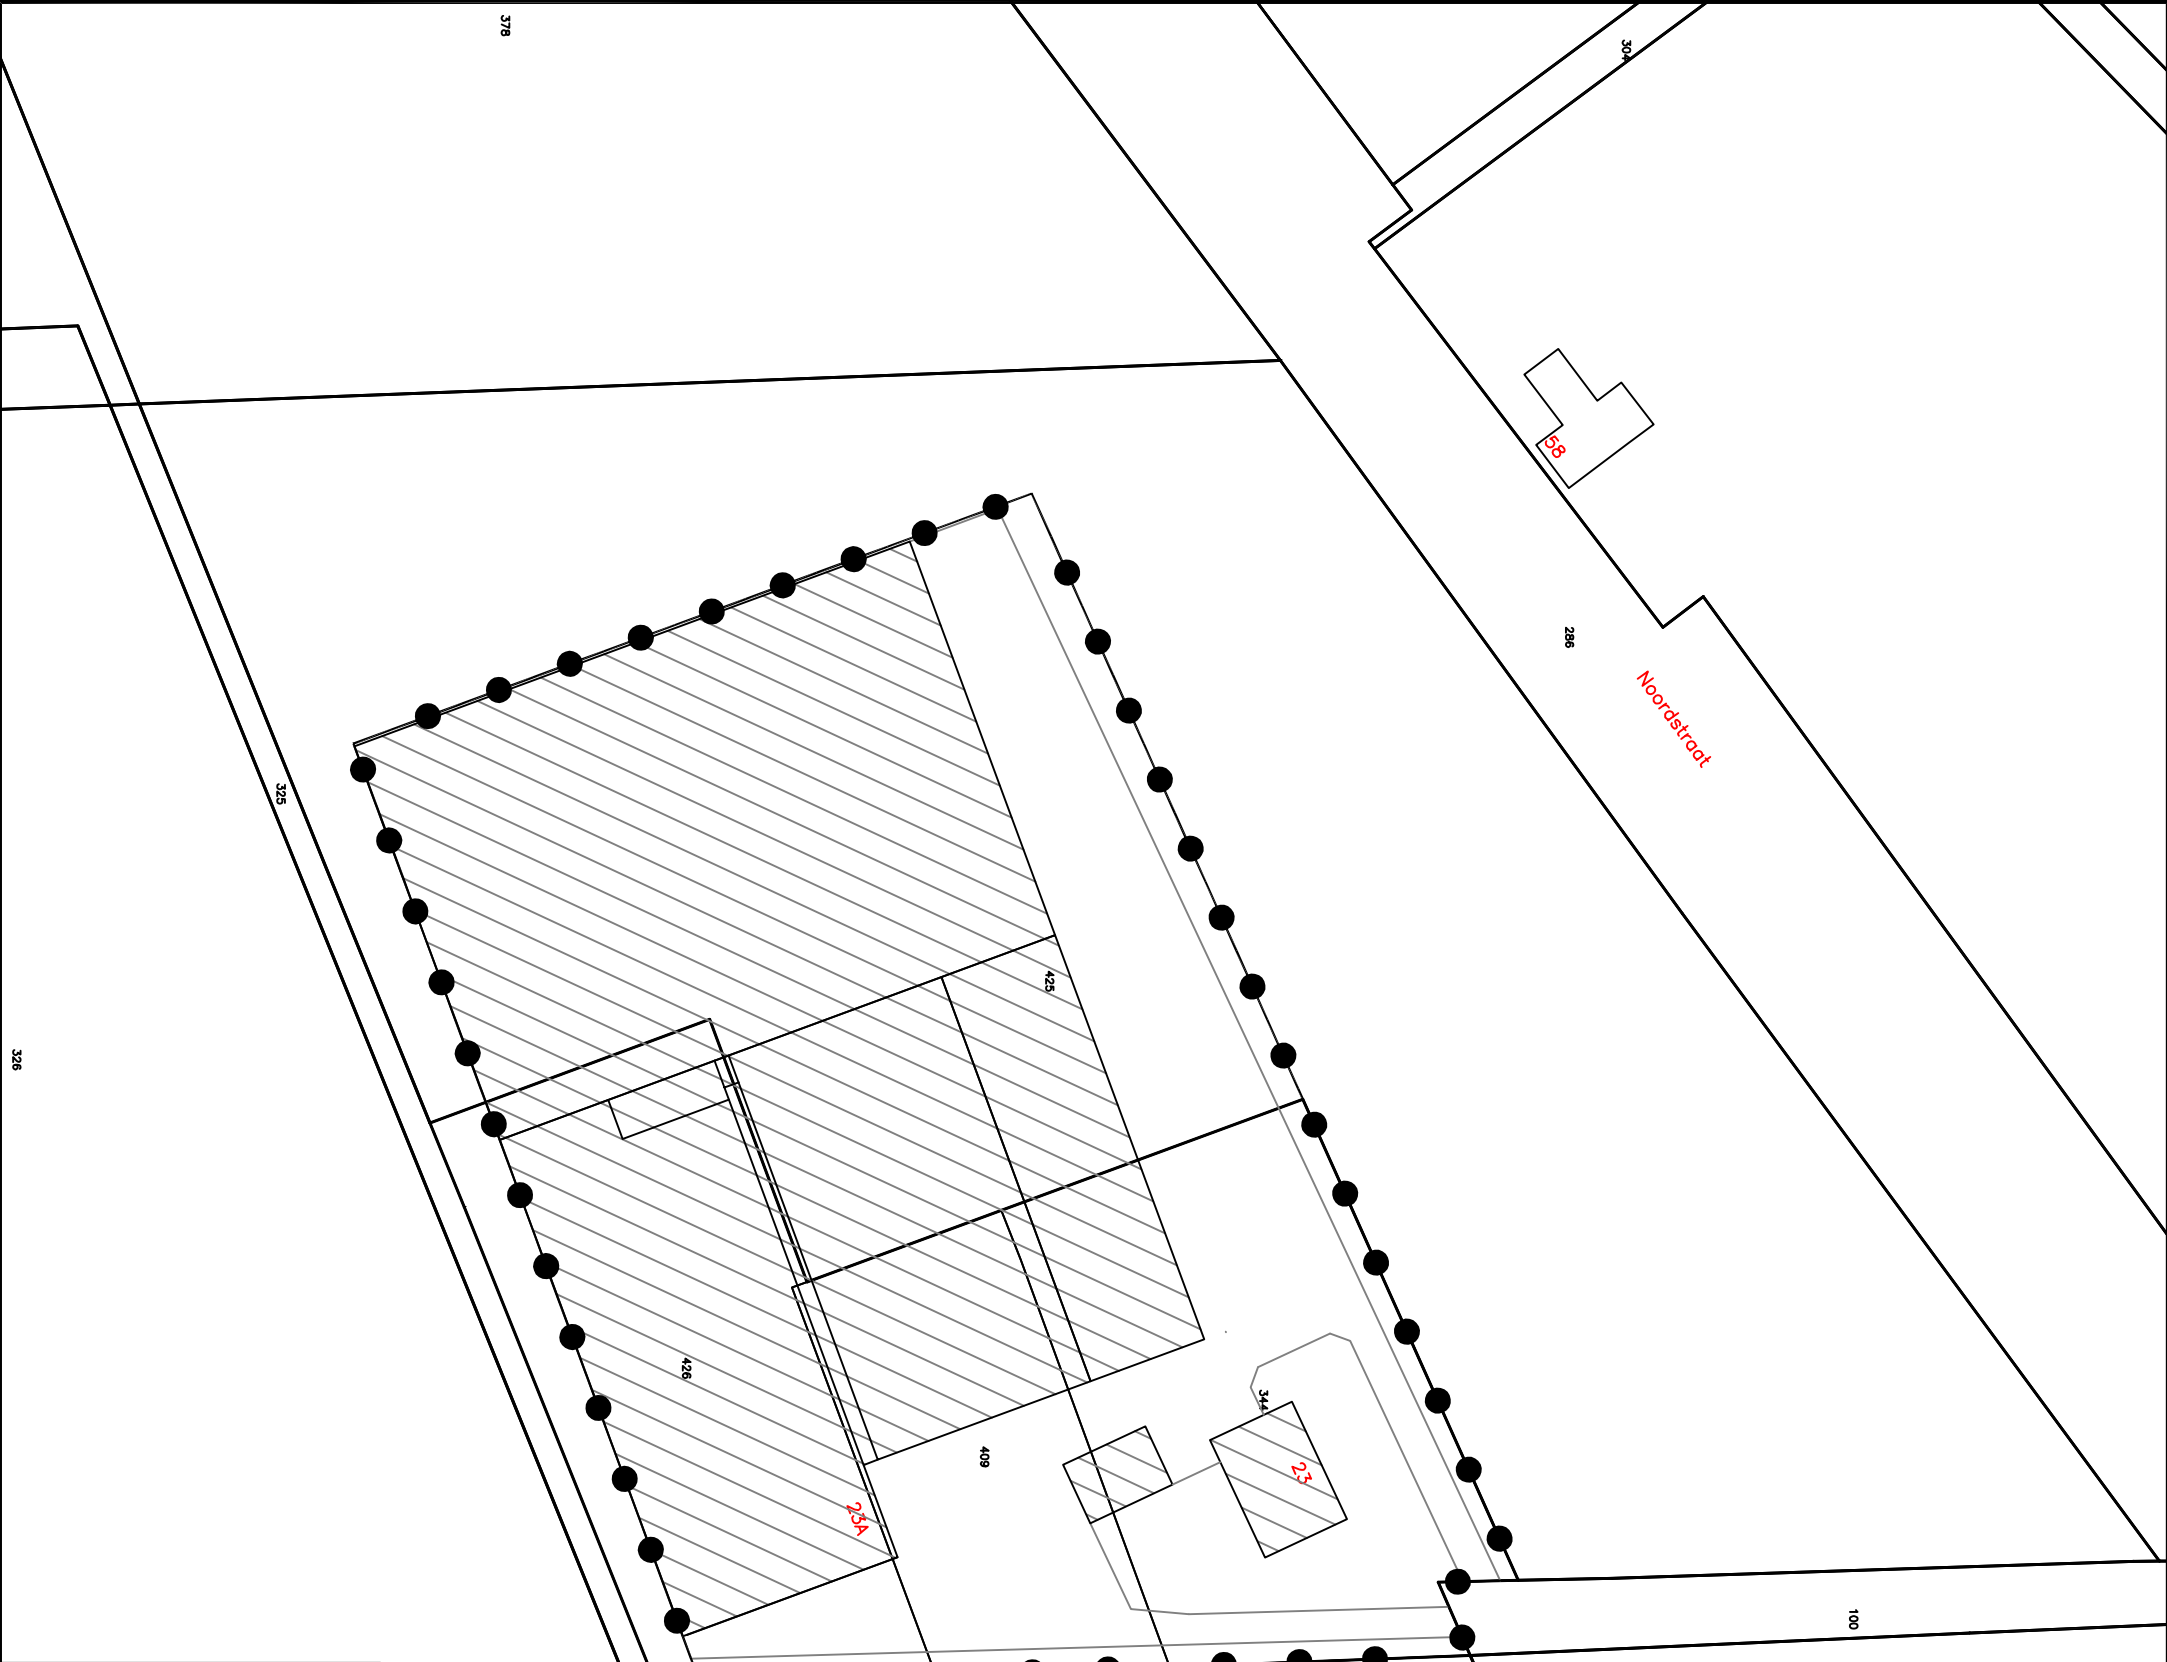



Geling Advies

Gemeente	Sint Anthonis
Onderwerp	
Naam	Noordstraat 23 te Wanroij
	► Postbus 12 ► tel. 0493 - 59 75 00 ► Bezoekadres: Burg. Wijtvljetlaan 1 te De Rips
	► 5845 ZG Sint Anthonis ► fax. 0493 - 59 75 09 ► www.gelingadvies.nl


Schaal	1:1000	Datum	14-06-2017
Getekend door	L.C.	Wijzigingsdatum	
Projectnummer	1429BS04		

Formaat

A3

Bladnummer

01/01

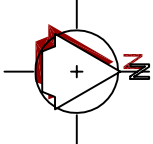

SITUATIE

Gemeente: Wanroij

Sectie : L

Nummer : 344, 409, 425, 426

Schaal : 1 : 1000

Algemeen

 Besluitvlak (1,5 ha)

Informatief

 Kadastrale ondergrond