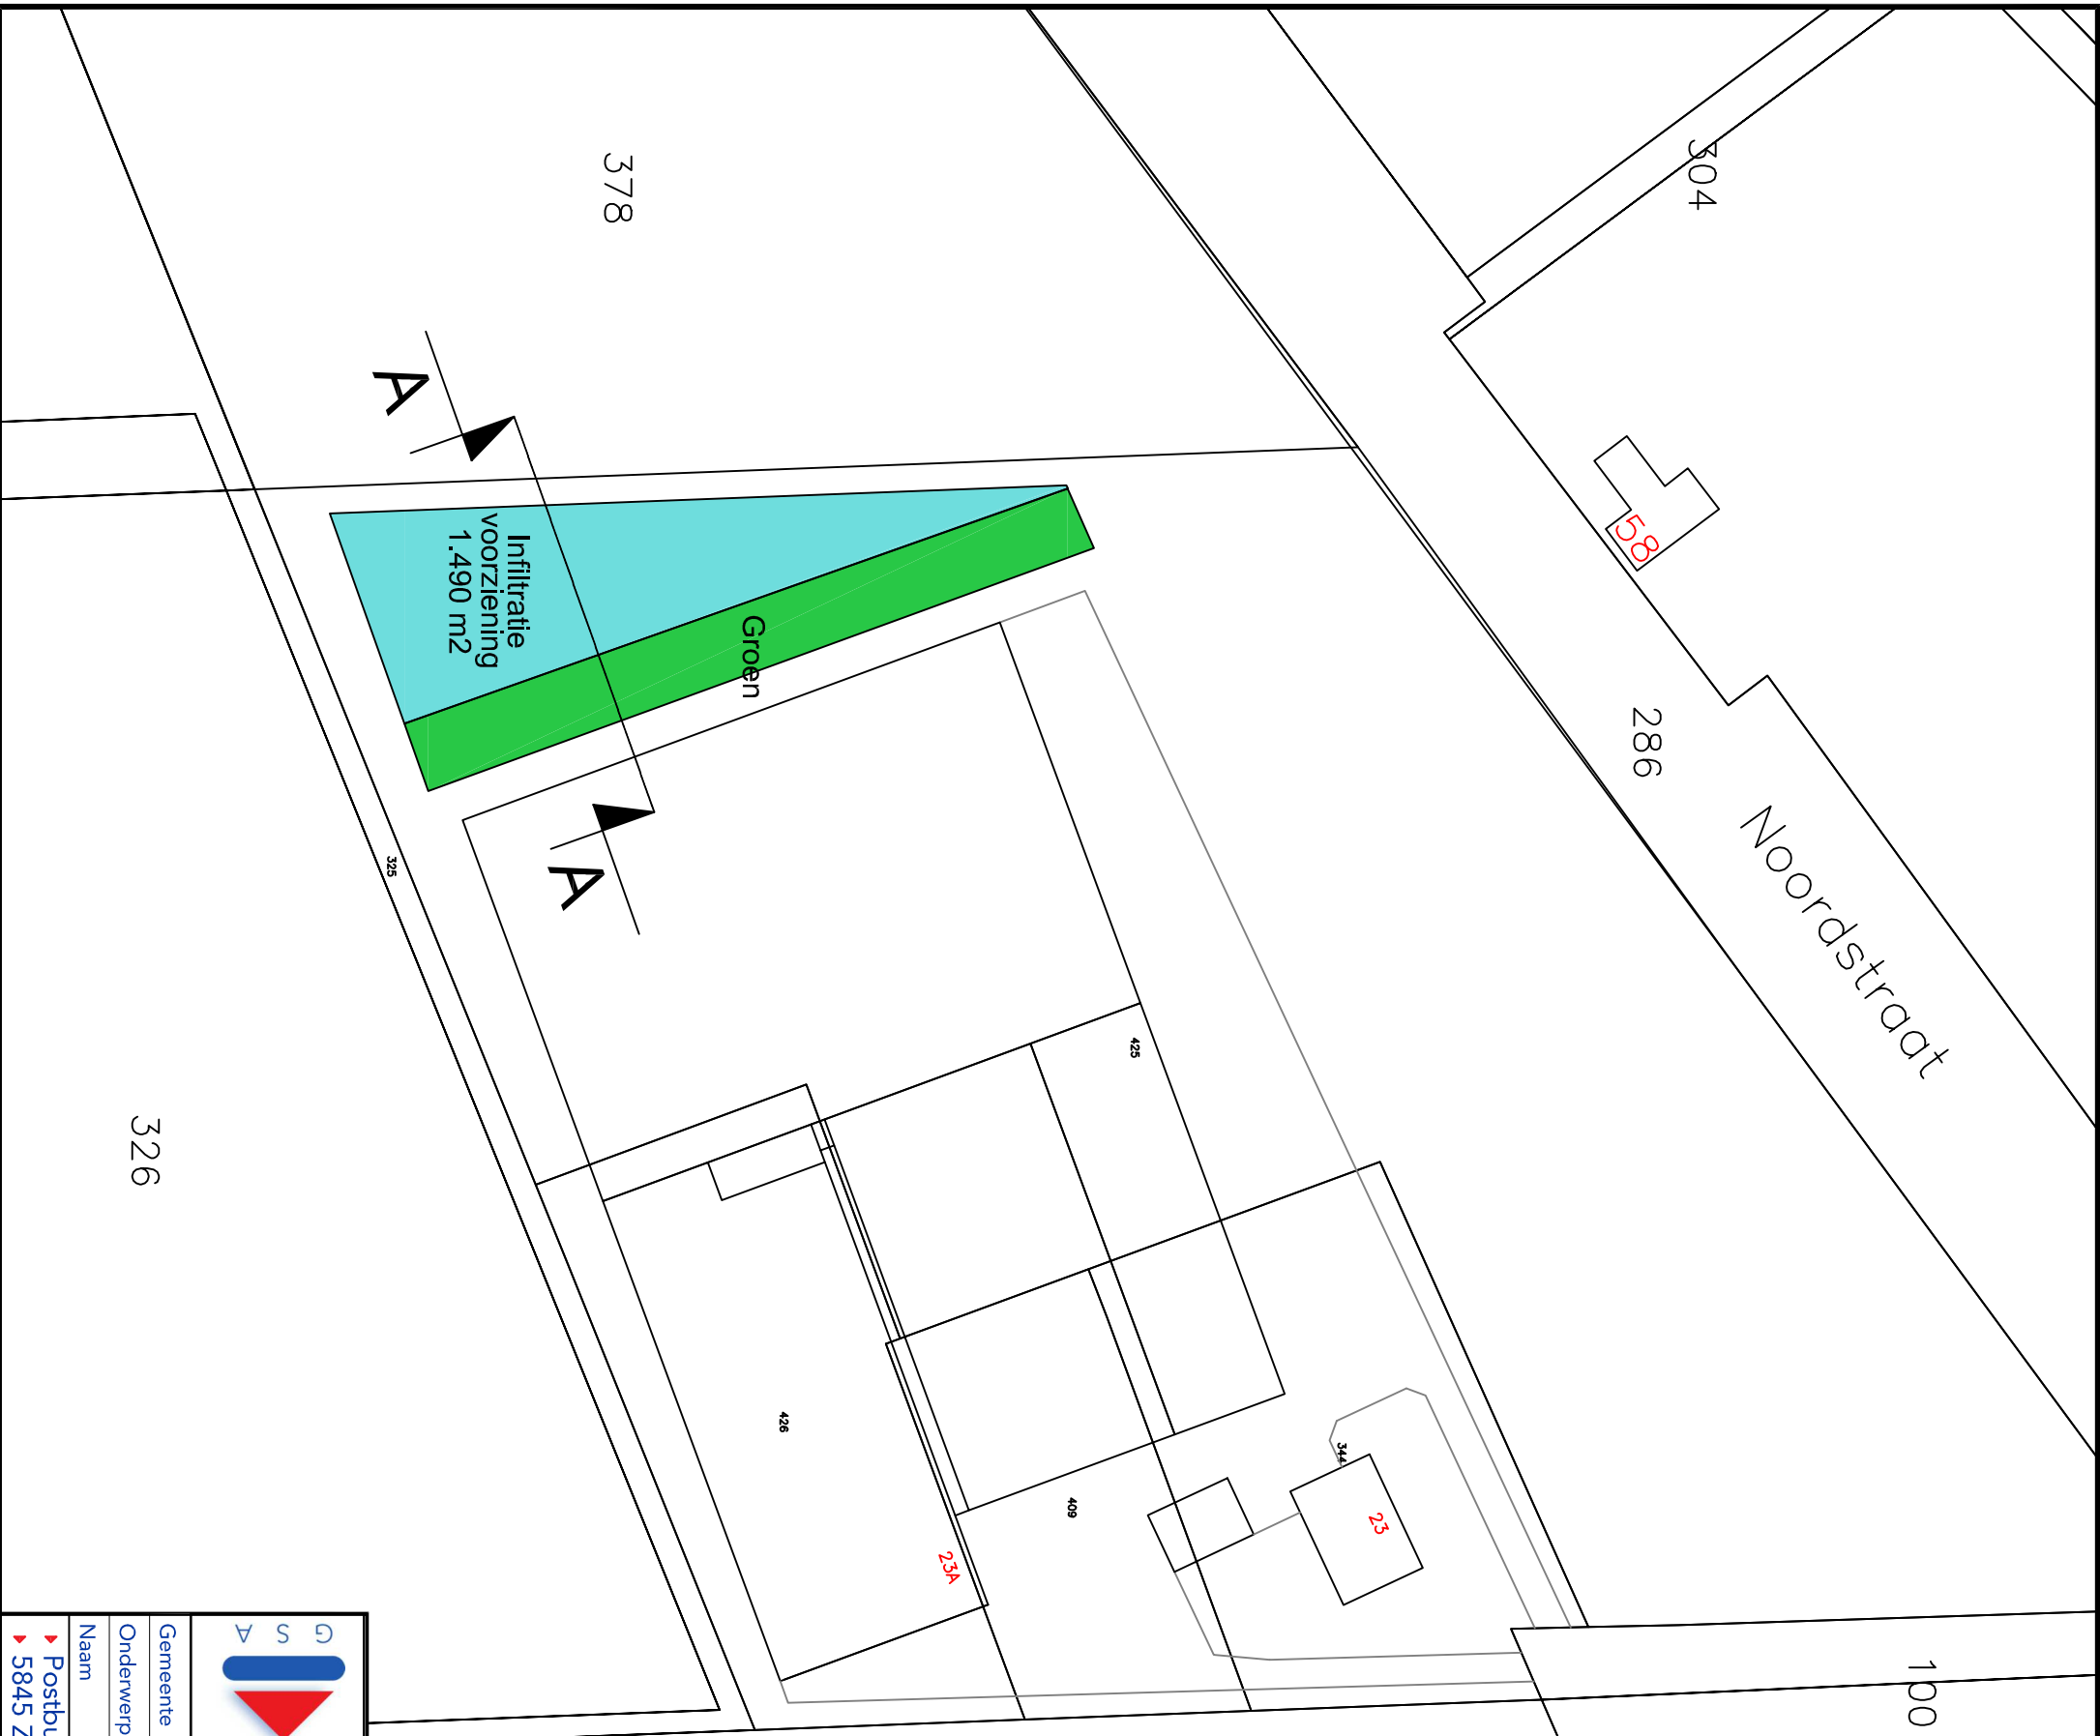
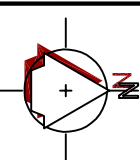


Doorsnede A-A
1:50

				SITUATIE	
		Gemeente: Wanroij Sectie : L Nummer : 344, 409, 425, 426 Schaal : 1 : 500			
Gemeente Sint Anthonis		Schaal 1:500	Datum 14-1-2017		© ALLE RECHTEN VOORBEHOUDEN
Onderwerp Situatie infiltratievoorziening Noordstraat 23, 5446 XC Wanroij		Getekend door L.C.		Wijzigingsdatum 09-03-2018	
Naam Palingkwekerij Ideaal BV		Projectnummer 1429BS04		Formaat A3	
				Bladnummer 01/01	
Postbus 12 5845 ZG Sint Anthonis tel. 0493 - 59 75 00 fax. 0493 - 59 75 09 www.gelingadvies.nl		Bezoekadres: Burg. Wiltvlietlaan 1 te De Rips			