






Aanzicht Zuid-oostgevel

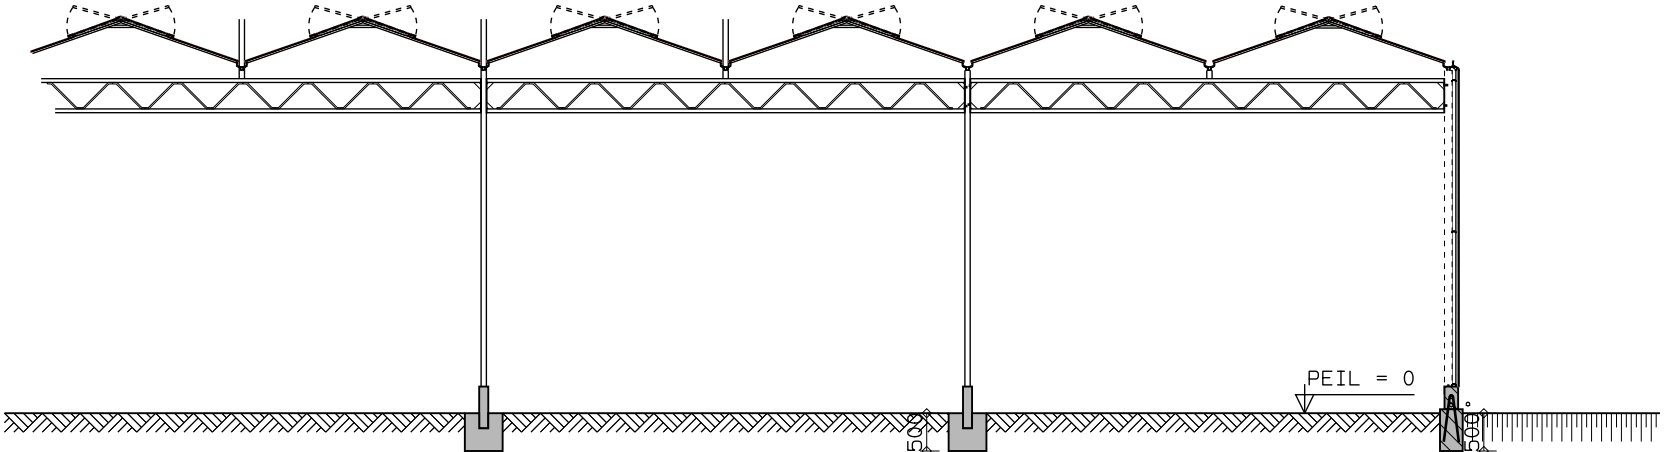

Principe doorsnede

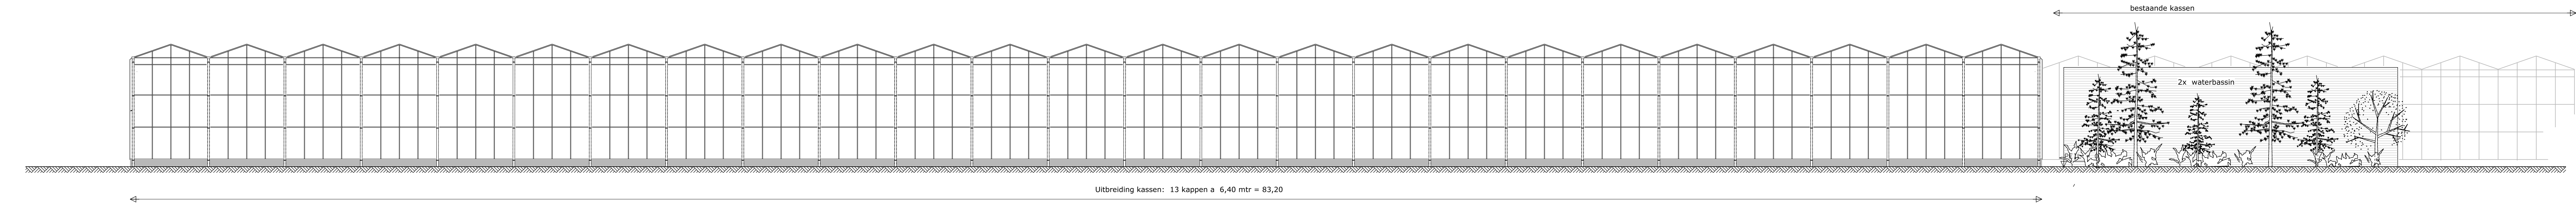


Aanzicht Noord-oostgevel

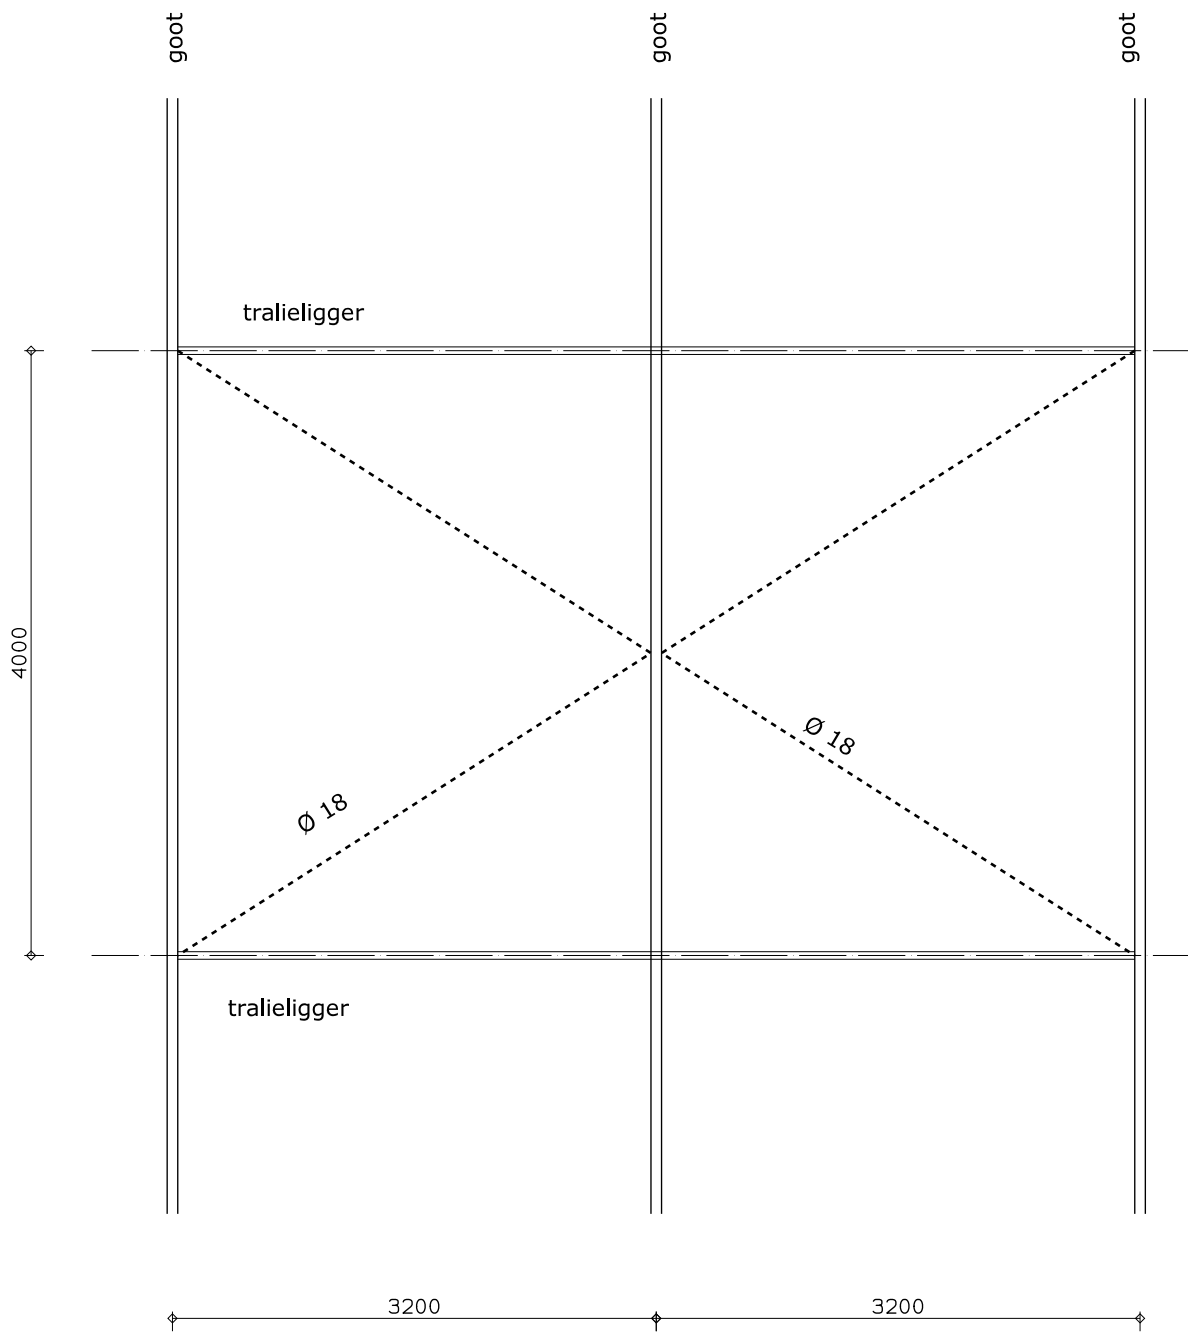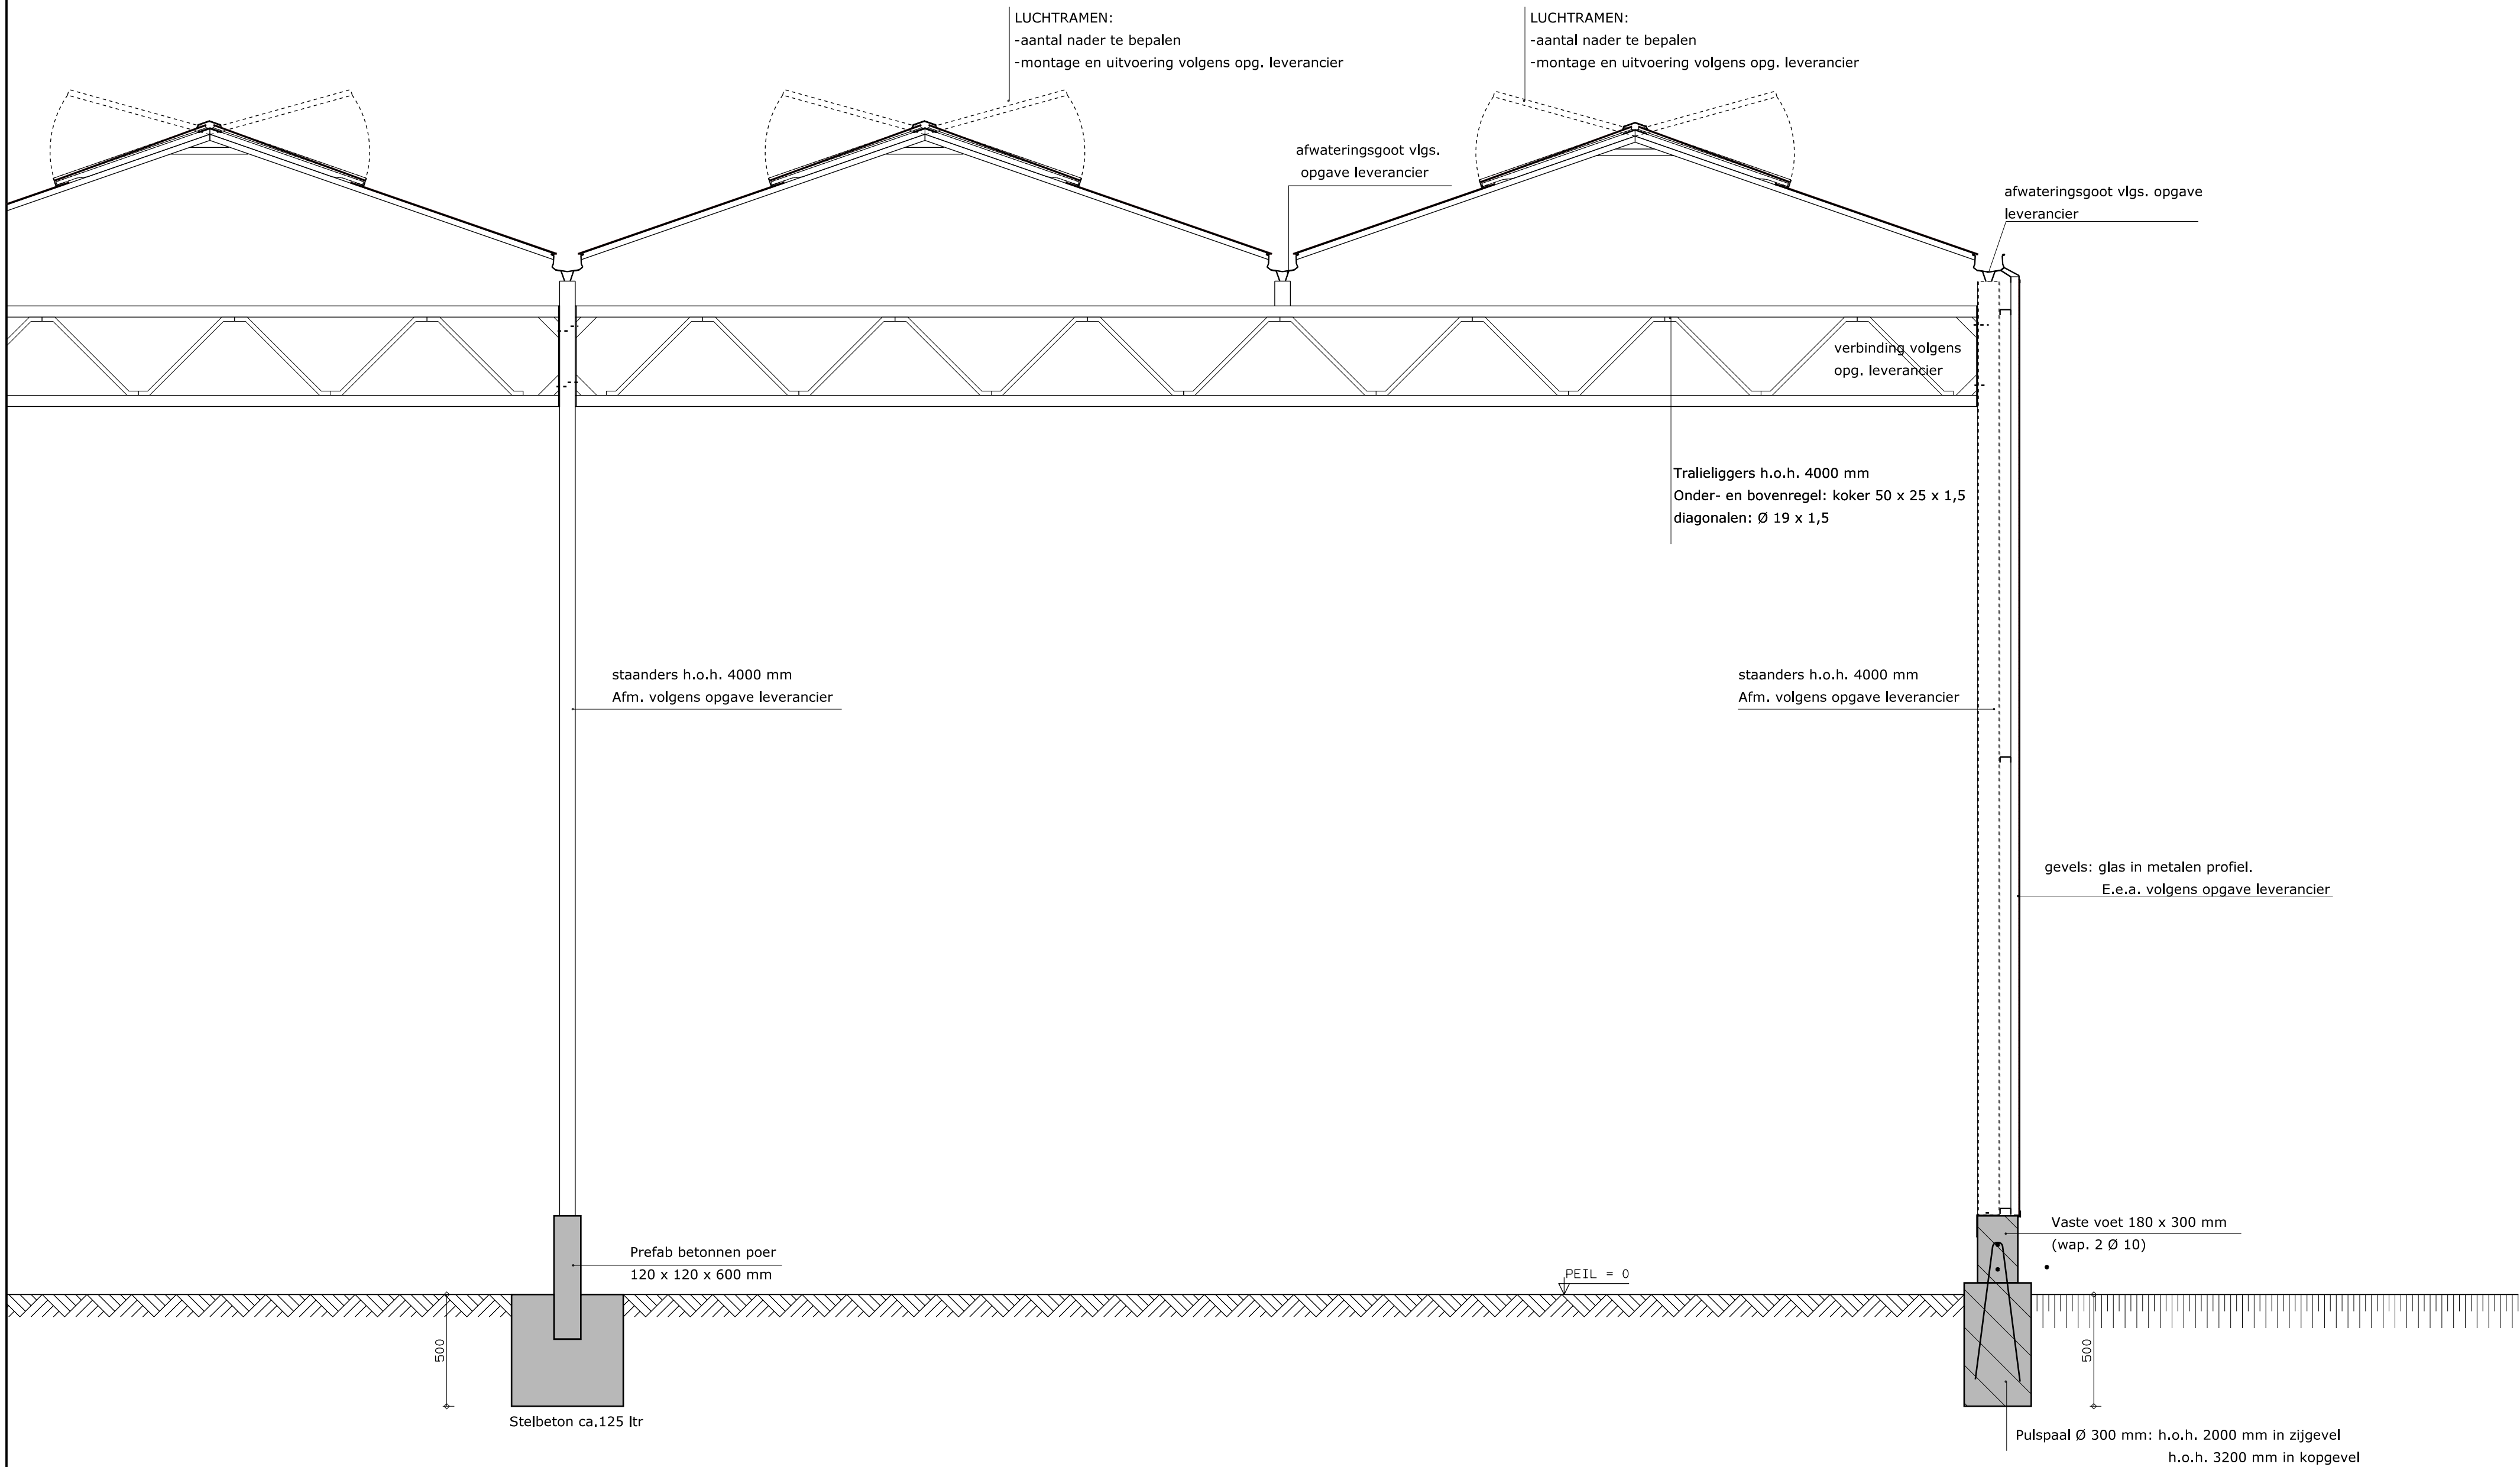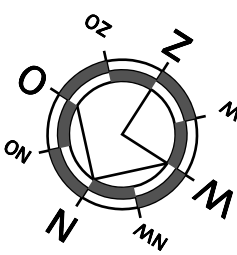



Bovenaanzicht windverband


(Een en ander vlgs. opgave leverancier)

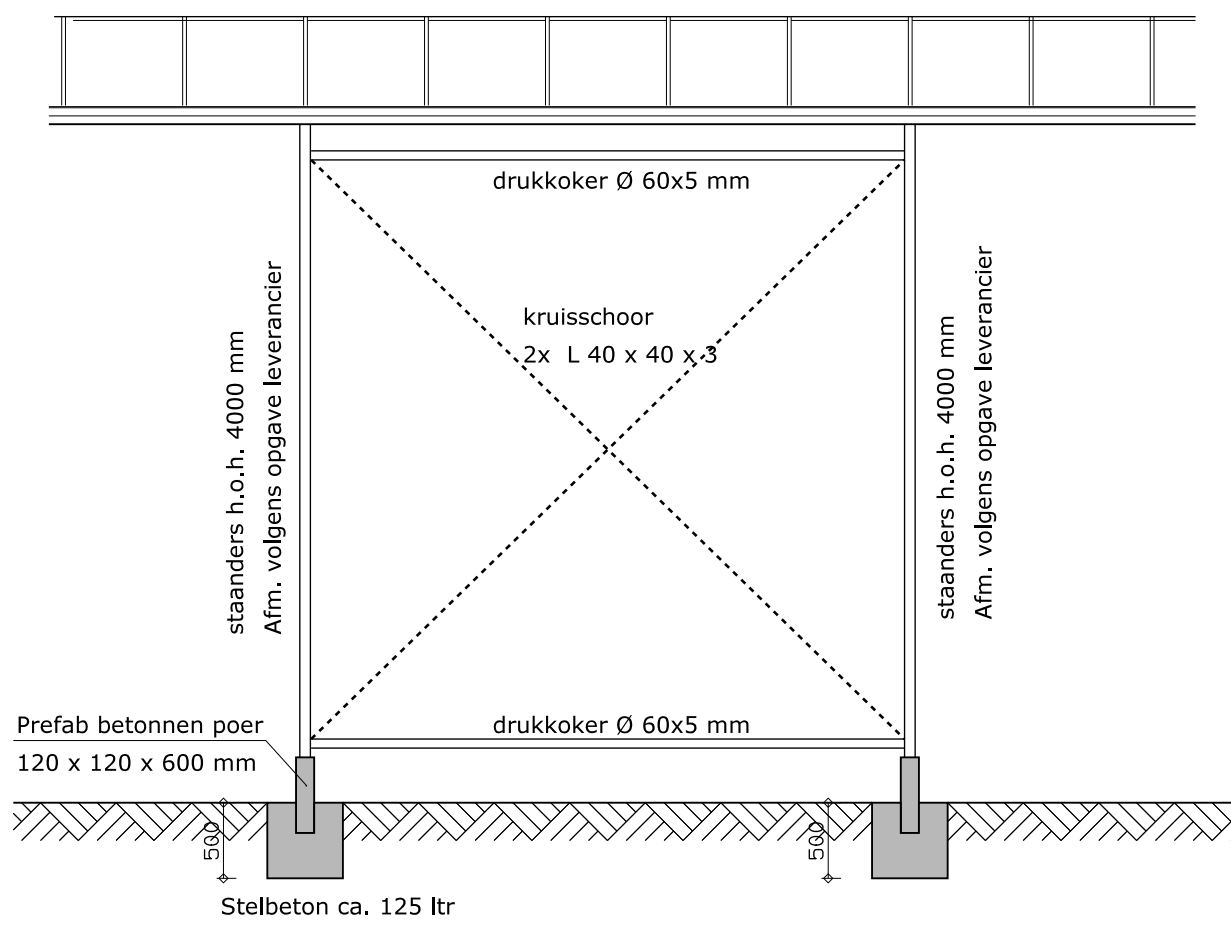

Aanzicht kruisschoorvak

(Een en ander vlgs. opgave leverancier)

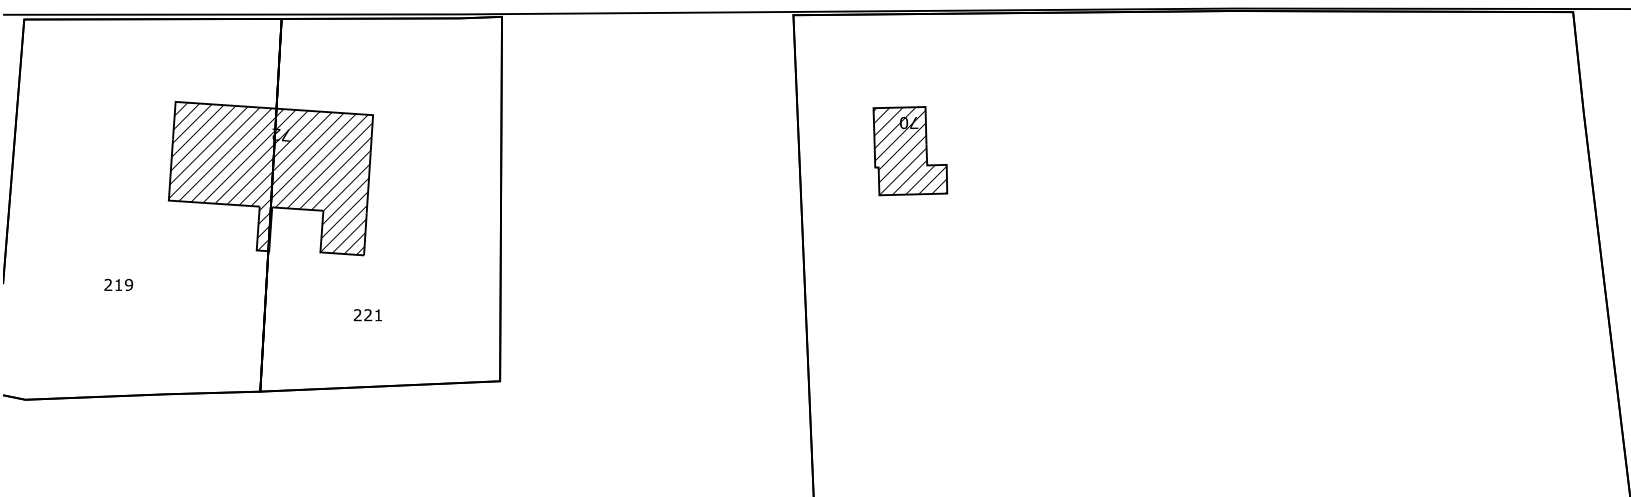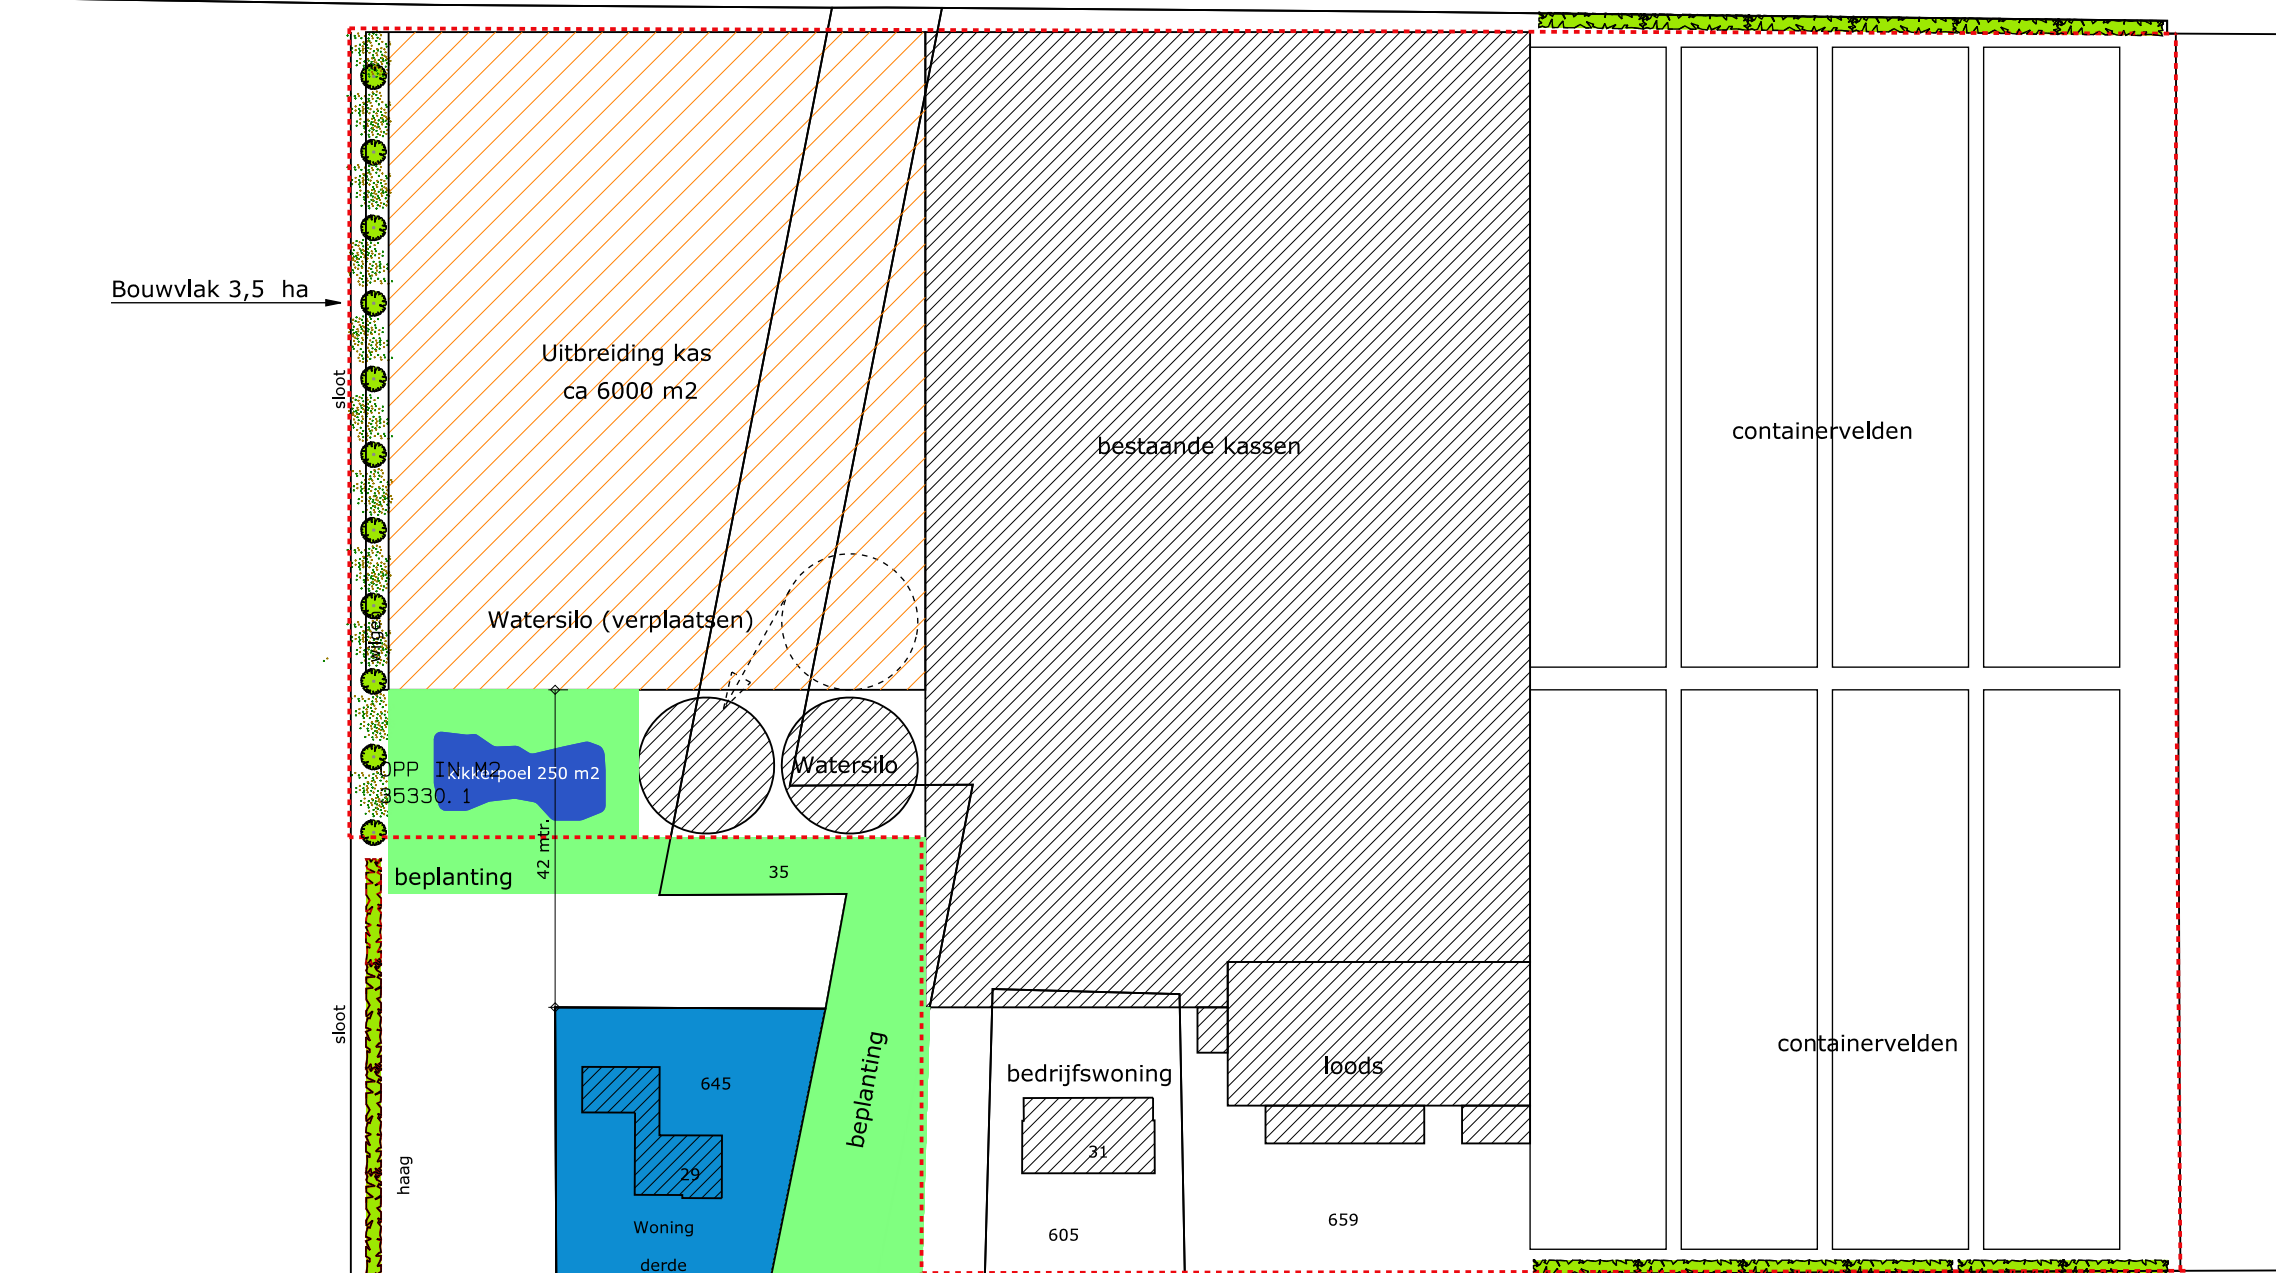

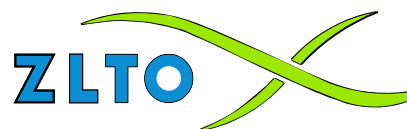

ZLTO
Zuidelijke Land- en Tuinbouworganisatie
www.zlto.nl

Bouw & Milieu
Onderwijsboulevard 225
6203 DE 't Hartogenbosch

Postbus 100
6201 AC 't Hartogenbosch

Nr 073 - 217.3881
Fax 073 - 217.3881

Project : Uitbreiding tuinbouwkassen behorende bij een bestaande kwekerij gelegen aan de Noordstraat 31 te Landhorst

Onderdeel : **Bestektekening**

Opdrachtgever : Kwekerij Joost Geene
Noordstraat 31
5445 RA Landhorst

Projectnr. : 2013-028
Gerekened : MydW
Projectleider : HM
Schaal : 1:100/ 1:50 /1:20

Datum : 8 mei 2013
Gedate : 23 sept. 2013

Tek. nr. : **K-001**