




 Te slopen bebouwing

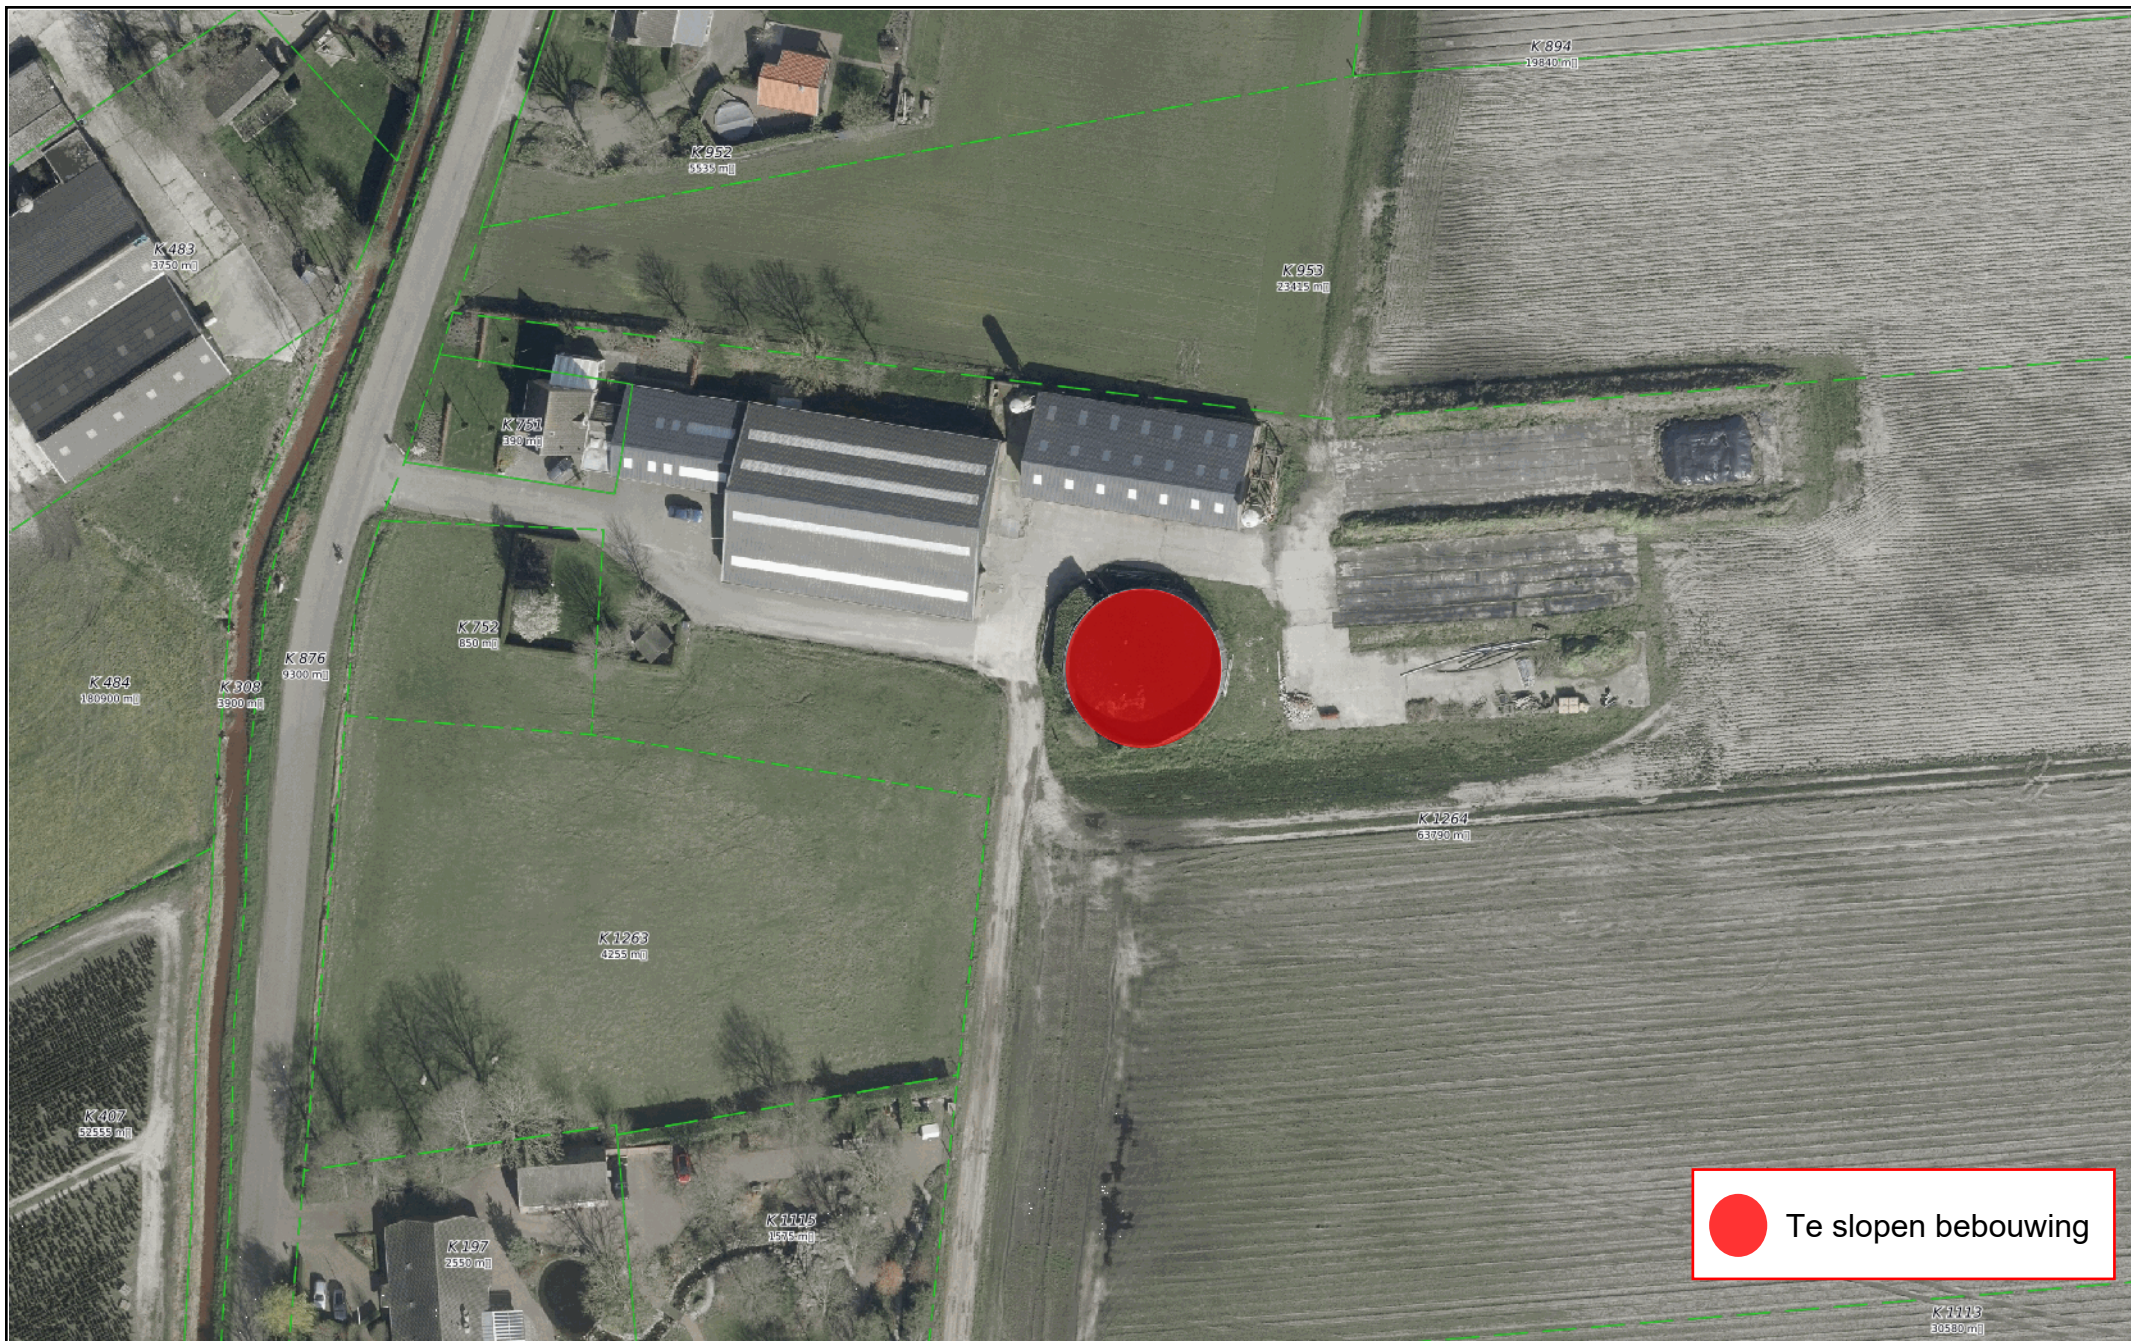

Sint Anthonis

Peelstraat 21 Wanroij

Datum: 30-09-2020

Formaat: A4

Schaal 1: 1000

0 10 20 30m



Aan dit kaartproduct kunnen geen rechten worden ontleend

