


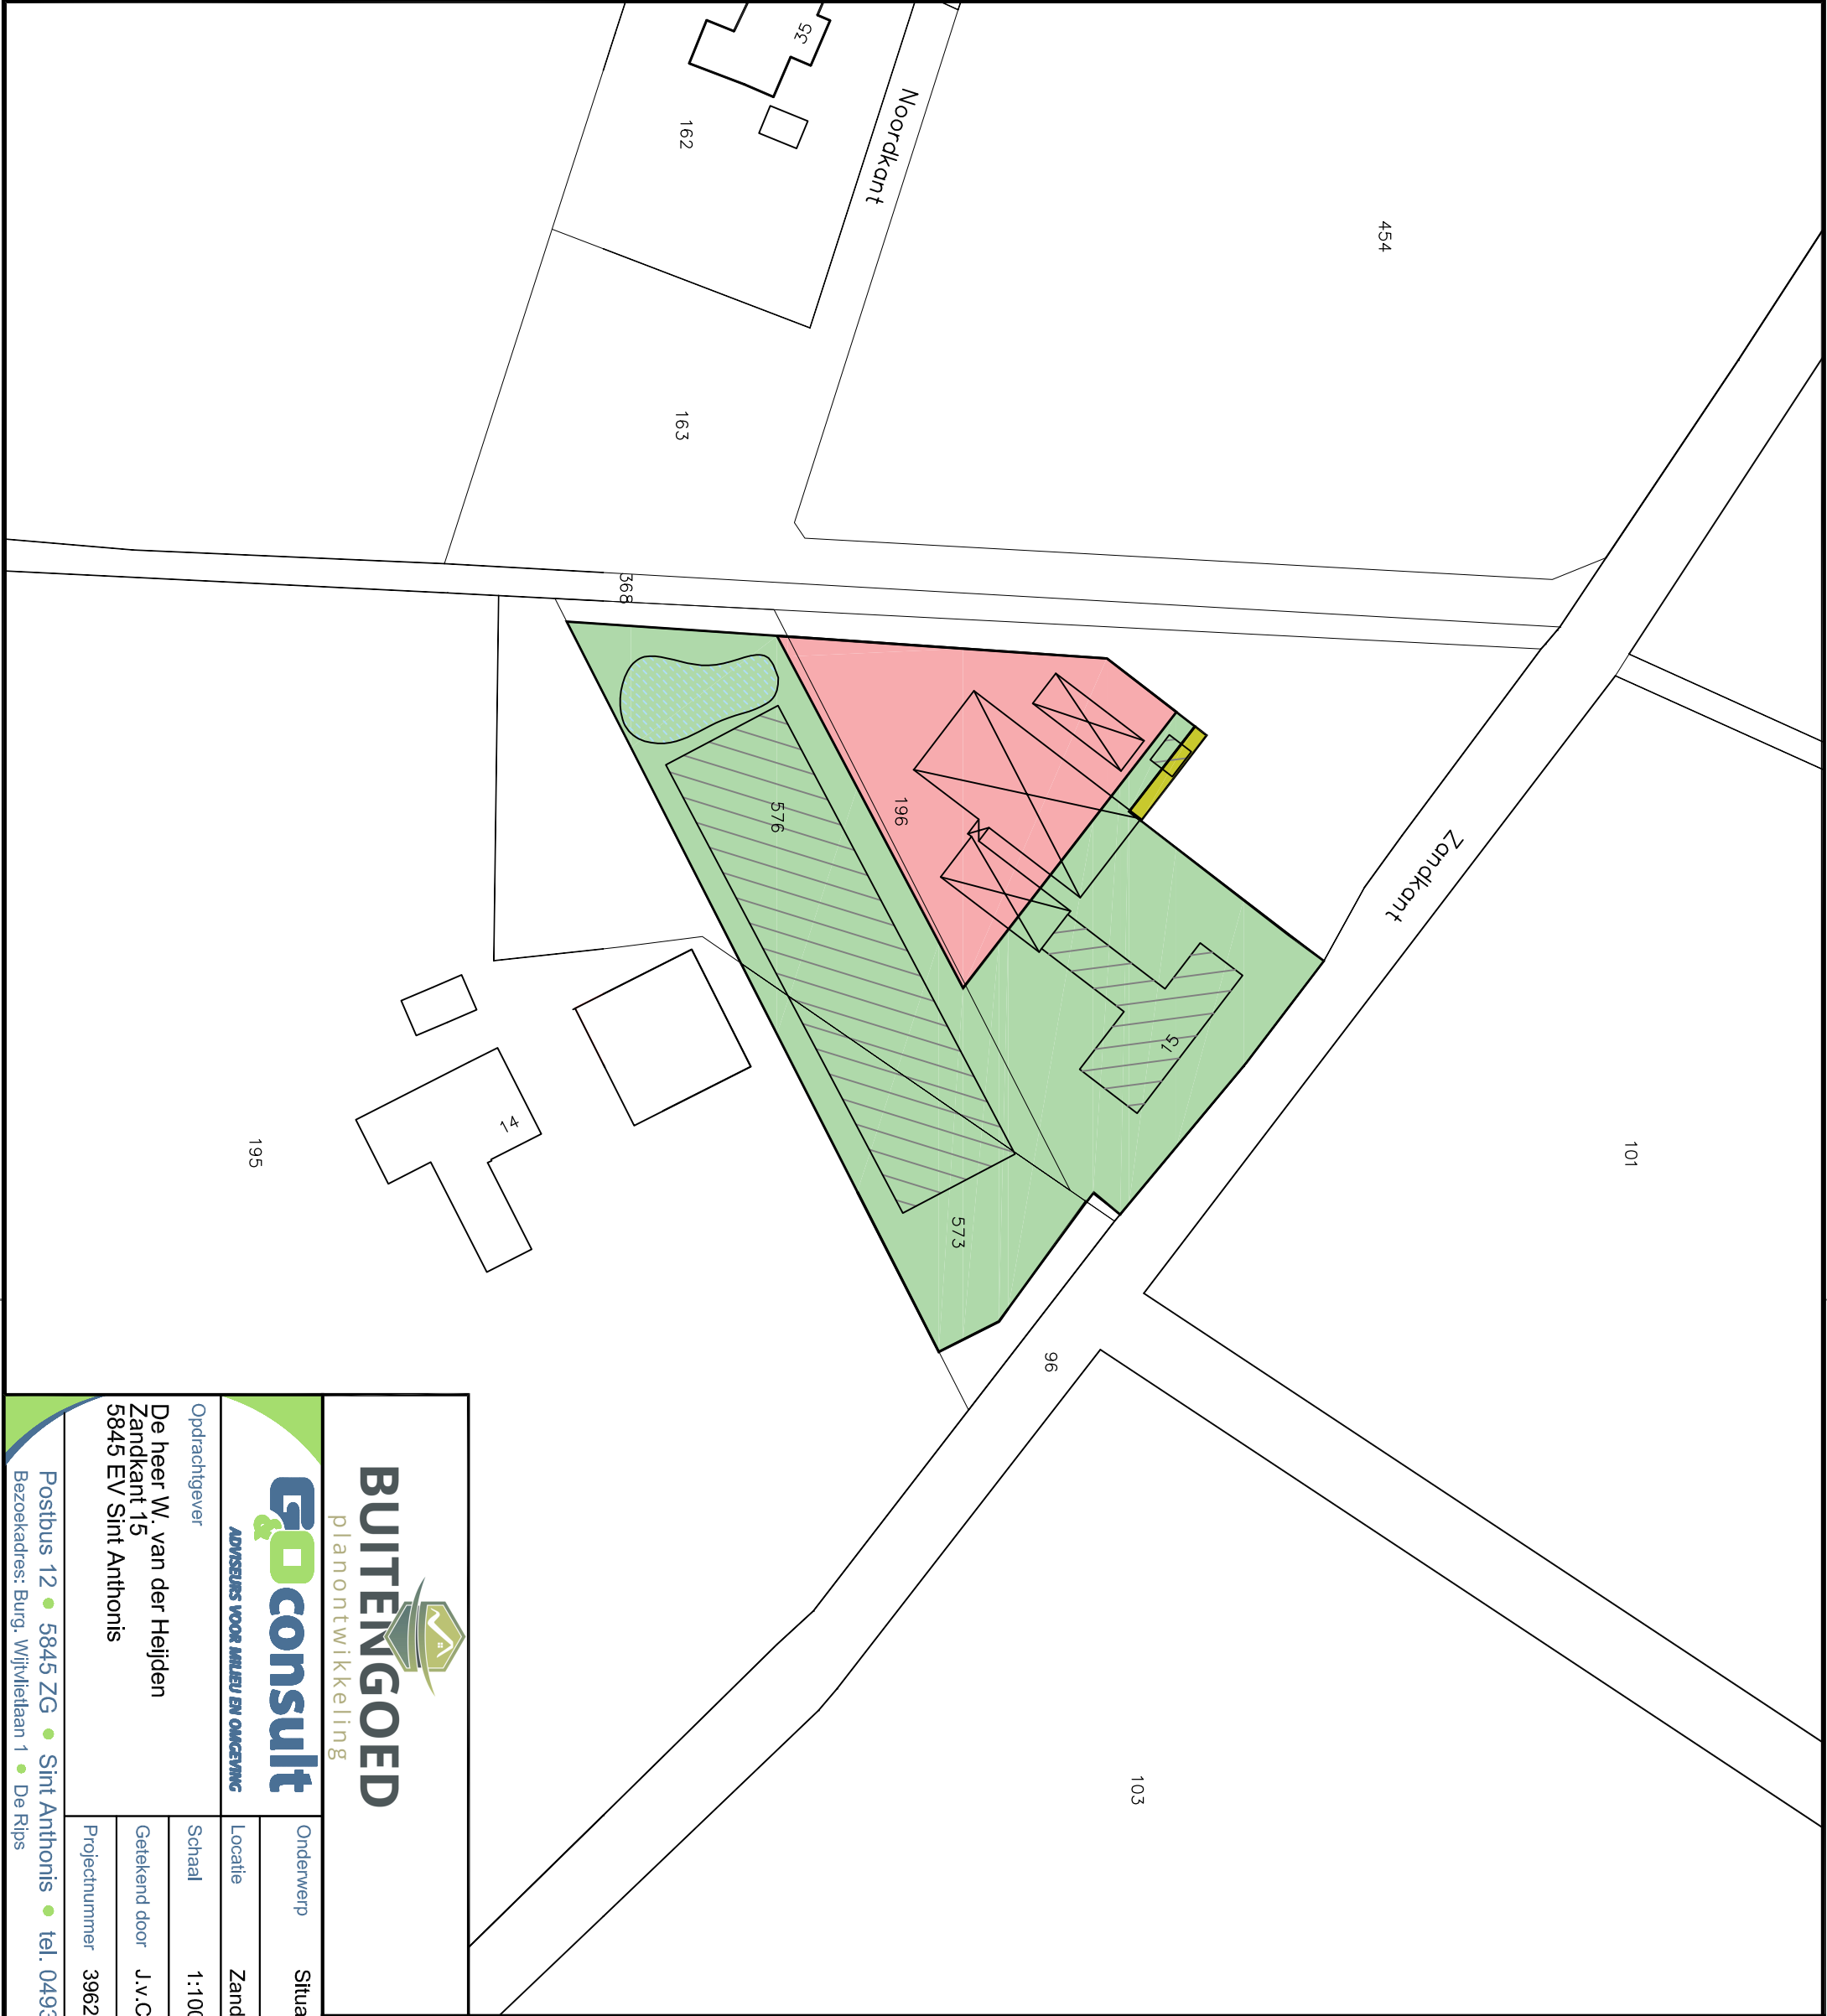

LEGENDA			
	= huidige bouwvlak	= 7260 m²	
	= verkleining bouwblok	= 1775 m² -	
	= vergroting bouwblok	= 40 m² +	
	totaal gewijzigd bouwblok		= 5525 m²
	= bestaande bebouwing		
	= te slopen bebouwing in het kader van Ruimte voor Ruimte		
	= bestaande infiltratievoorziening		

BUITENGOED
planontwikkeling

SITUATIE

Gemeente : Sint Anthonis
Sectie : K
Nummer : 196, 573 en 576
Schaal : 1 : 1000

Situatietekening bouwblok			
Onderwerp		Locatie	
		Zandkant 15 te Sint Anthonis	

Opdrachtgever		Schaal		1:1000		Datum		07-02-2017		Formaat		A3	
De heer W. van der Heijden Zandkant 15 5845 EV Sint Anthonis		Getekend door		J.v.C.		Wijzigingsdatum						Bladnummer 01/01	
		Projectnummer		3962BS02									
		Postbus 12 ● 5845 ZG ● Sint Anthonis ● tel. 0493 - 59 75 05 ● fax. 0493 - 59 75 09											
Bezoekadres: Burg. Wijfwilleaan 1 ● De Rips													
© ALLE RECHTEN VOORBEHOUDEN													