


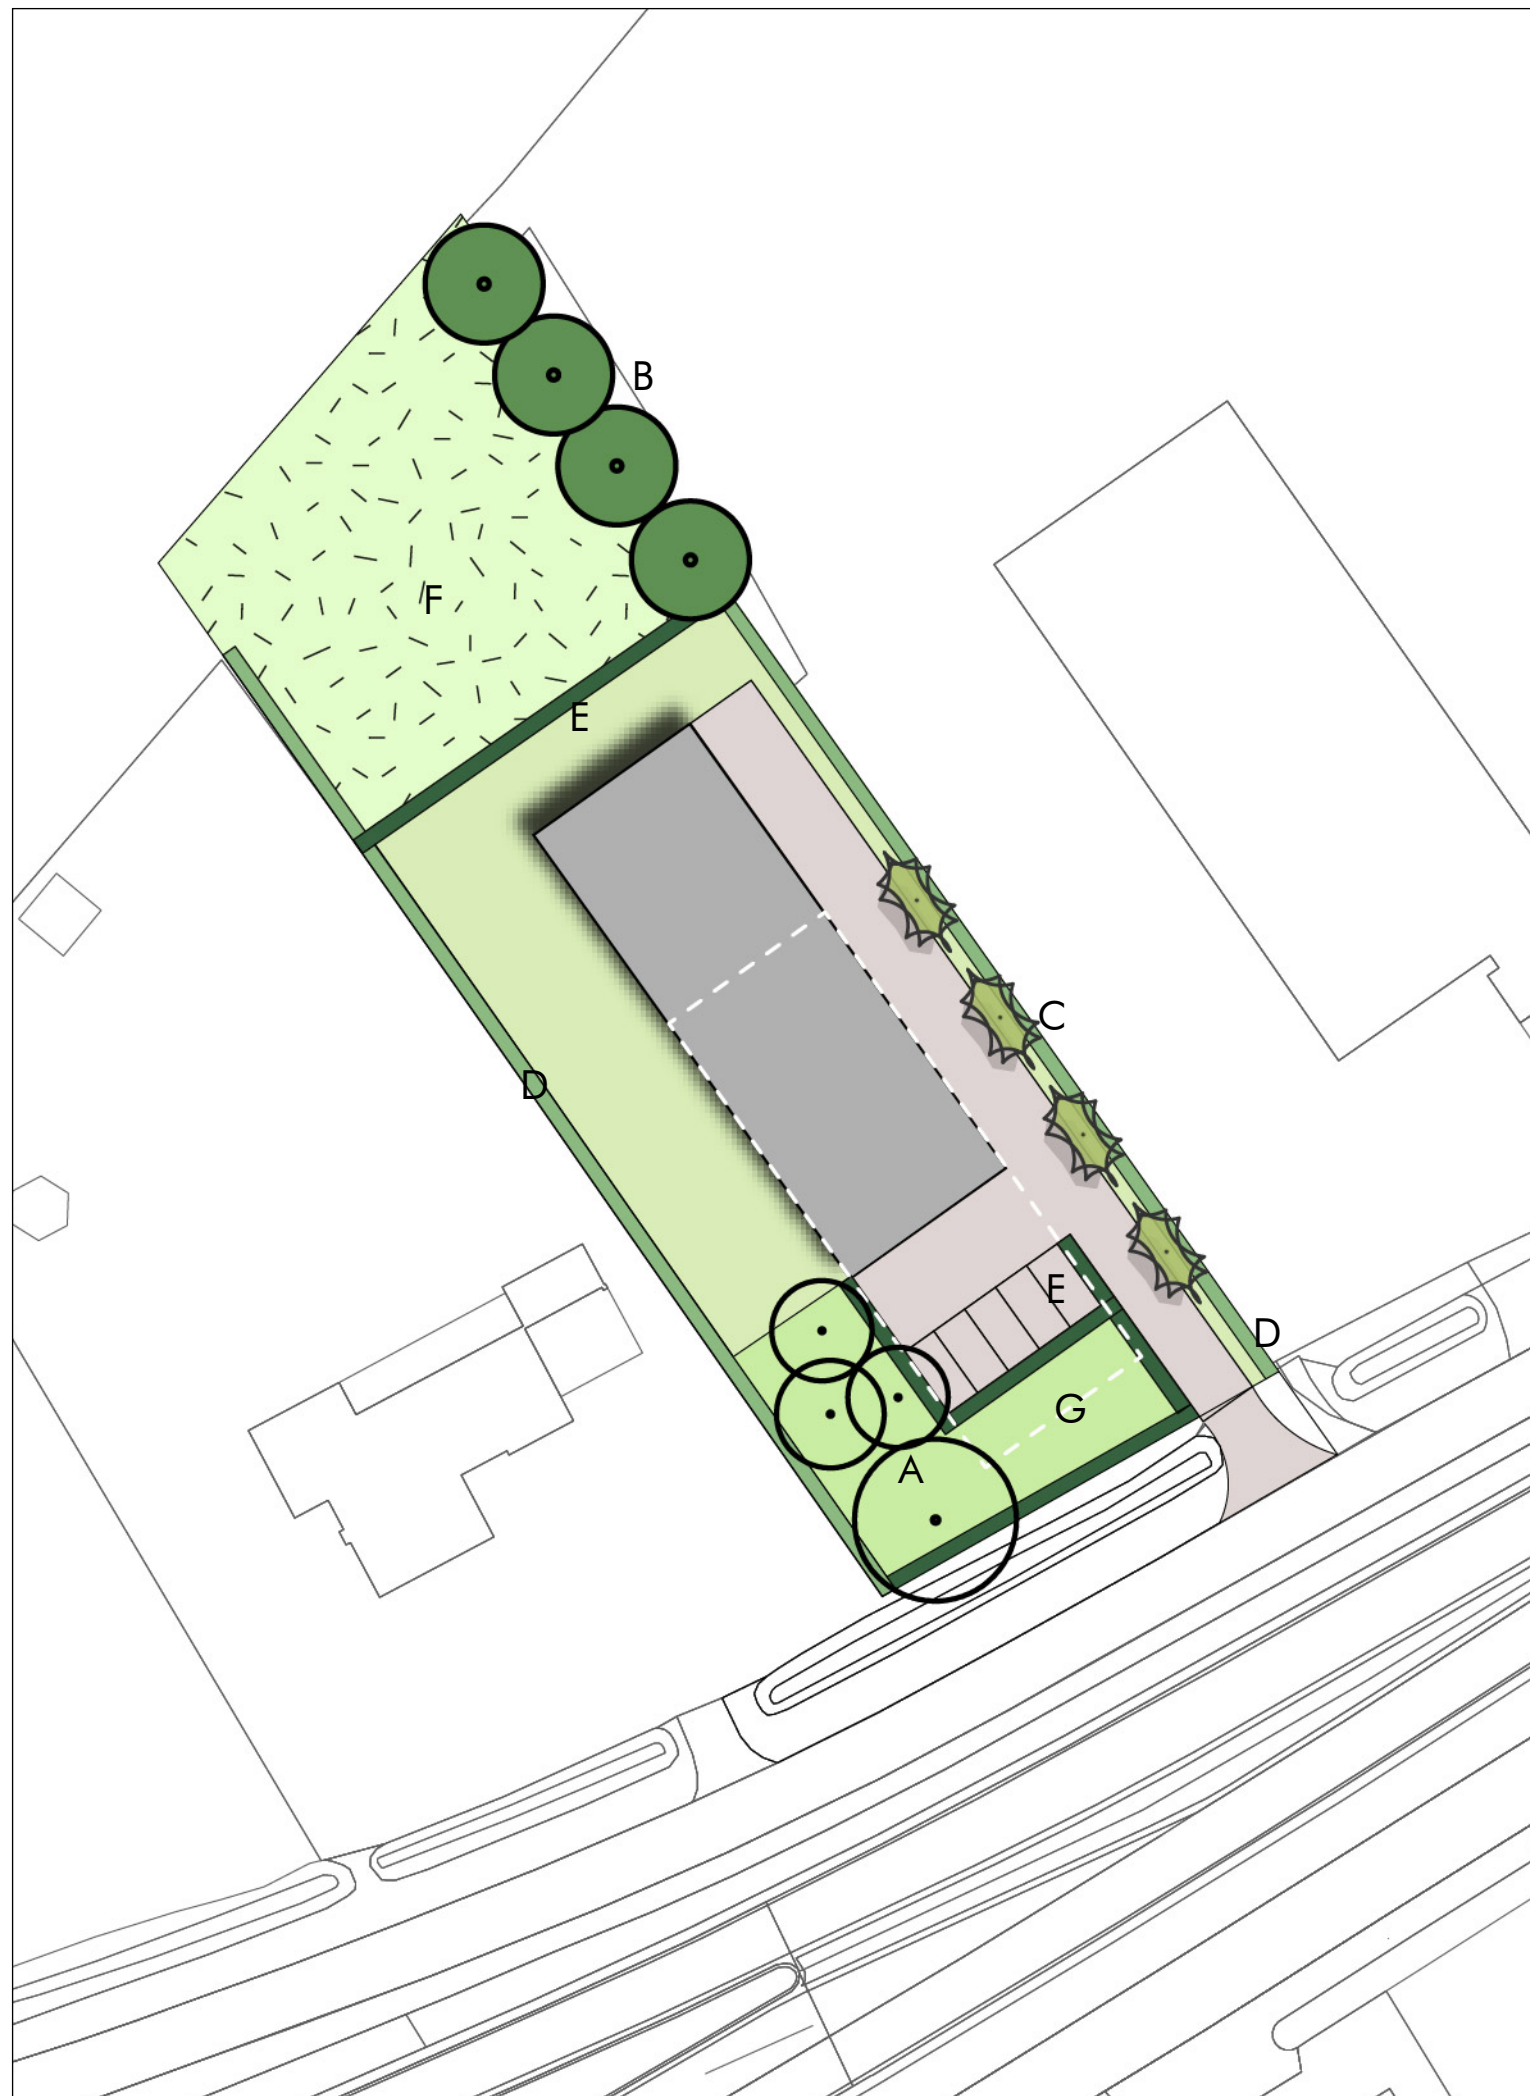


Legenda

Type	Maatvoering en aantal	Soort
 A. Bestaande bomen	4 stuks	-
 B. Nieuwe bomen	4 stuks	gebiedseigen soorten: bv. berk, gewone es, eik, linde
 C. Nieuwe leibomen	4 stuks	bv. linde, peer of sierfruitbomen
 D. Bestaande hagen	-	-
 E. Nieuwe hagen	2-rijig, plantafstand 25 cm hoogte: 80 tot 120 cm	gebiedseigensoorten: bv. meidoorn, esdoorn, beuk of liguster
 F. Open landschappelijke inrichting	bv. moestuin, weide of hoogstam fruitboomgaard	
 G. Sier tuin met behoud zicht op bebouwing		

Overig

 Bebouwing
 Verharding

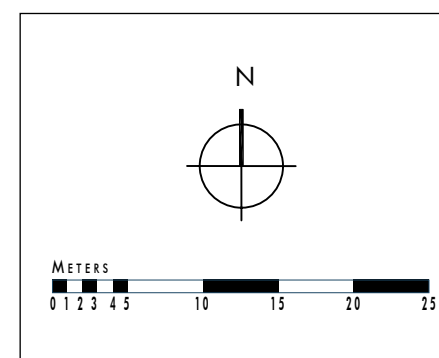

Bepantingsplan Zandkant 1a Sint Anthonis Gemeente Sint Anthonis

Schaal: 1:500
Formaat: A3
Projectnummer: 04.10.11
Datum: 22-05-2019

BURO SRO