


O-13-01839
Behoort bij besluit van
burgemeester en wethouders van
Sint Anthonis, d.d. 3 maart 2015
Namens dezen,

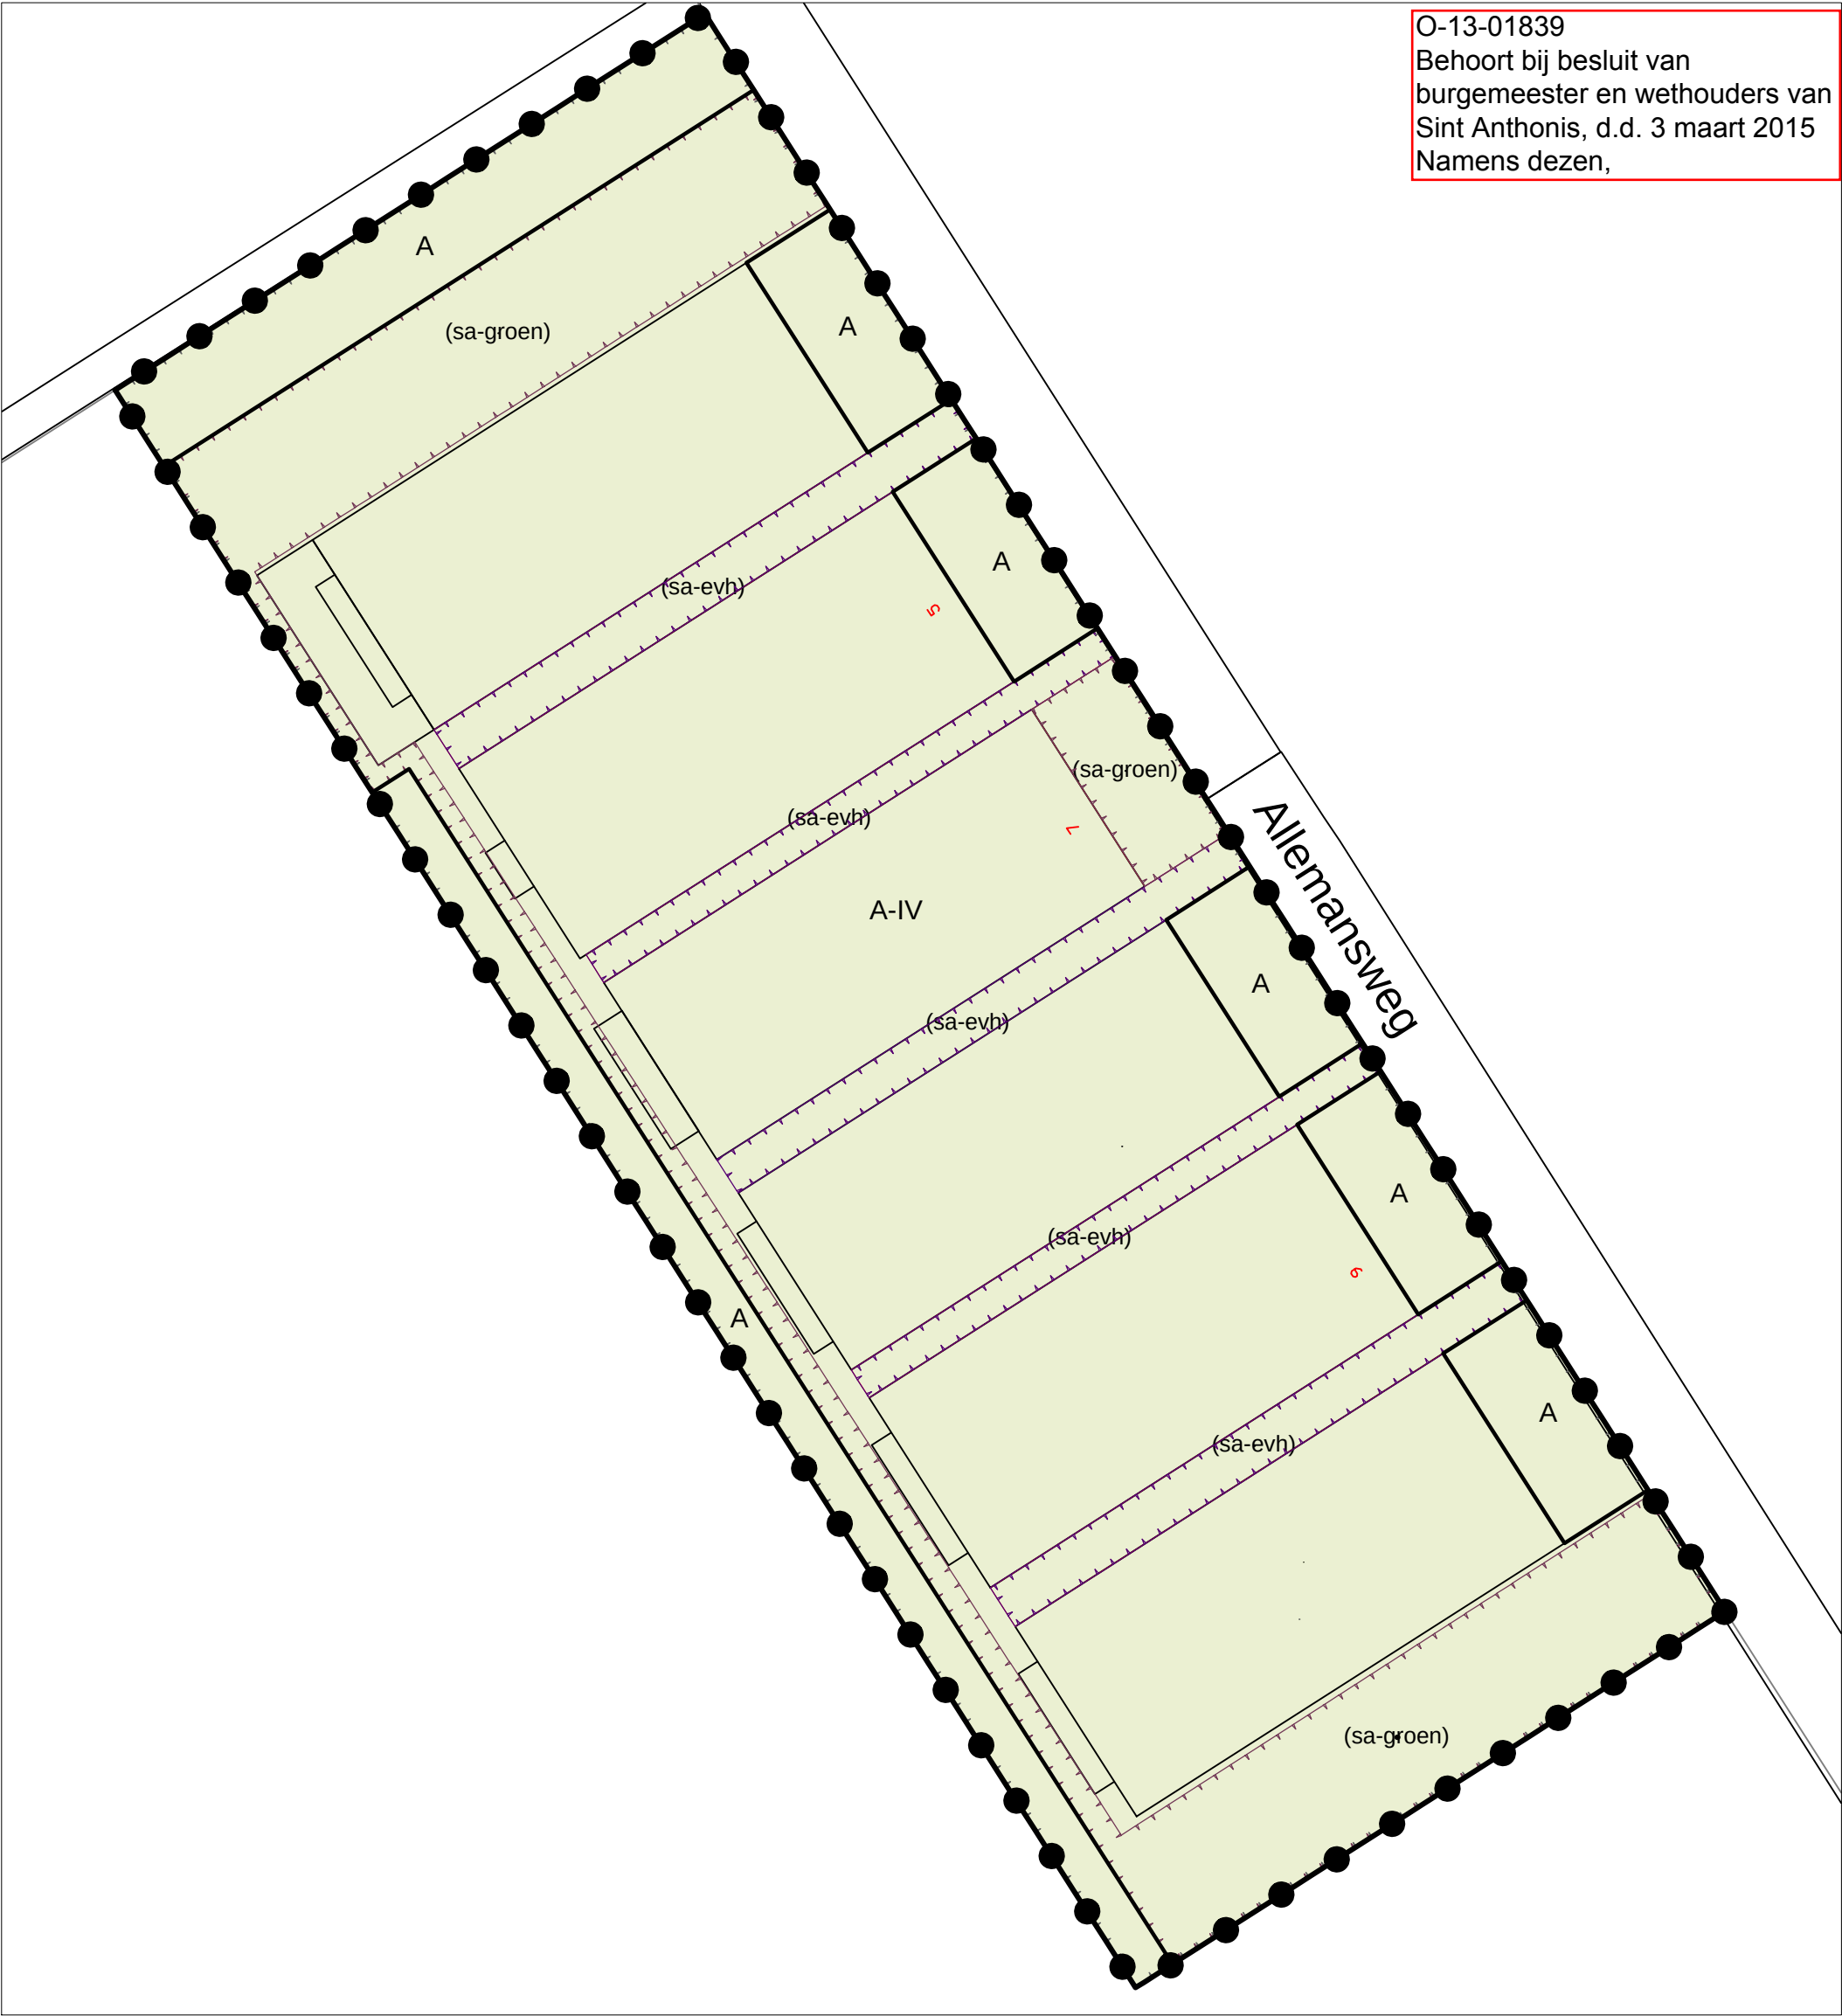

LEGENDA

Plangebied

Enkelbestemmingen

- Agrarisch
- Agrarisch - Intensieve veehouderij

Gebiedsaanduidingen

overige zone - agrarisch gebied

Functieaanduidingen

- specifieke vorm van agrarisch - erfverharding
- specifieke vorm van agrarisch - groen

Bouwwlak

bouwwlak (opp. 25.000 m2)



Agron Advies
Koppelstraat 95
5741 GB Beek en Donk
Tel.: 0492 347 761
Fax.: 0492 347 754

Gemeente Sint Anthonis
Bestemmingsplan
Allemanseweg 5-7-9 Landhorst

proj. leider:	JVDB
getekend	
schaal:	1:1000
datum:	19-01-2015
gewijzigd:	-
formaat:	A3
werk nr.:	FG45.RO02