



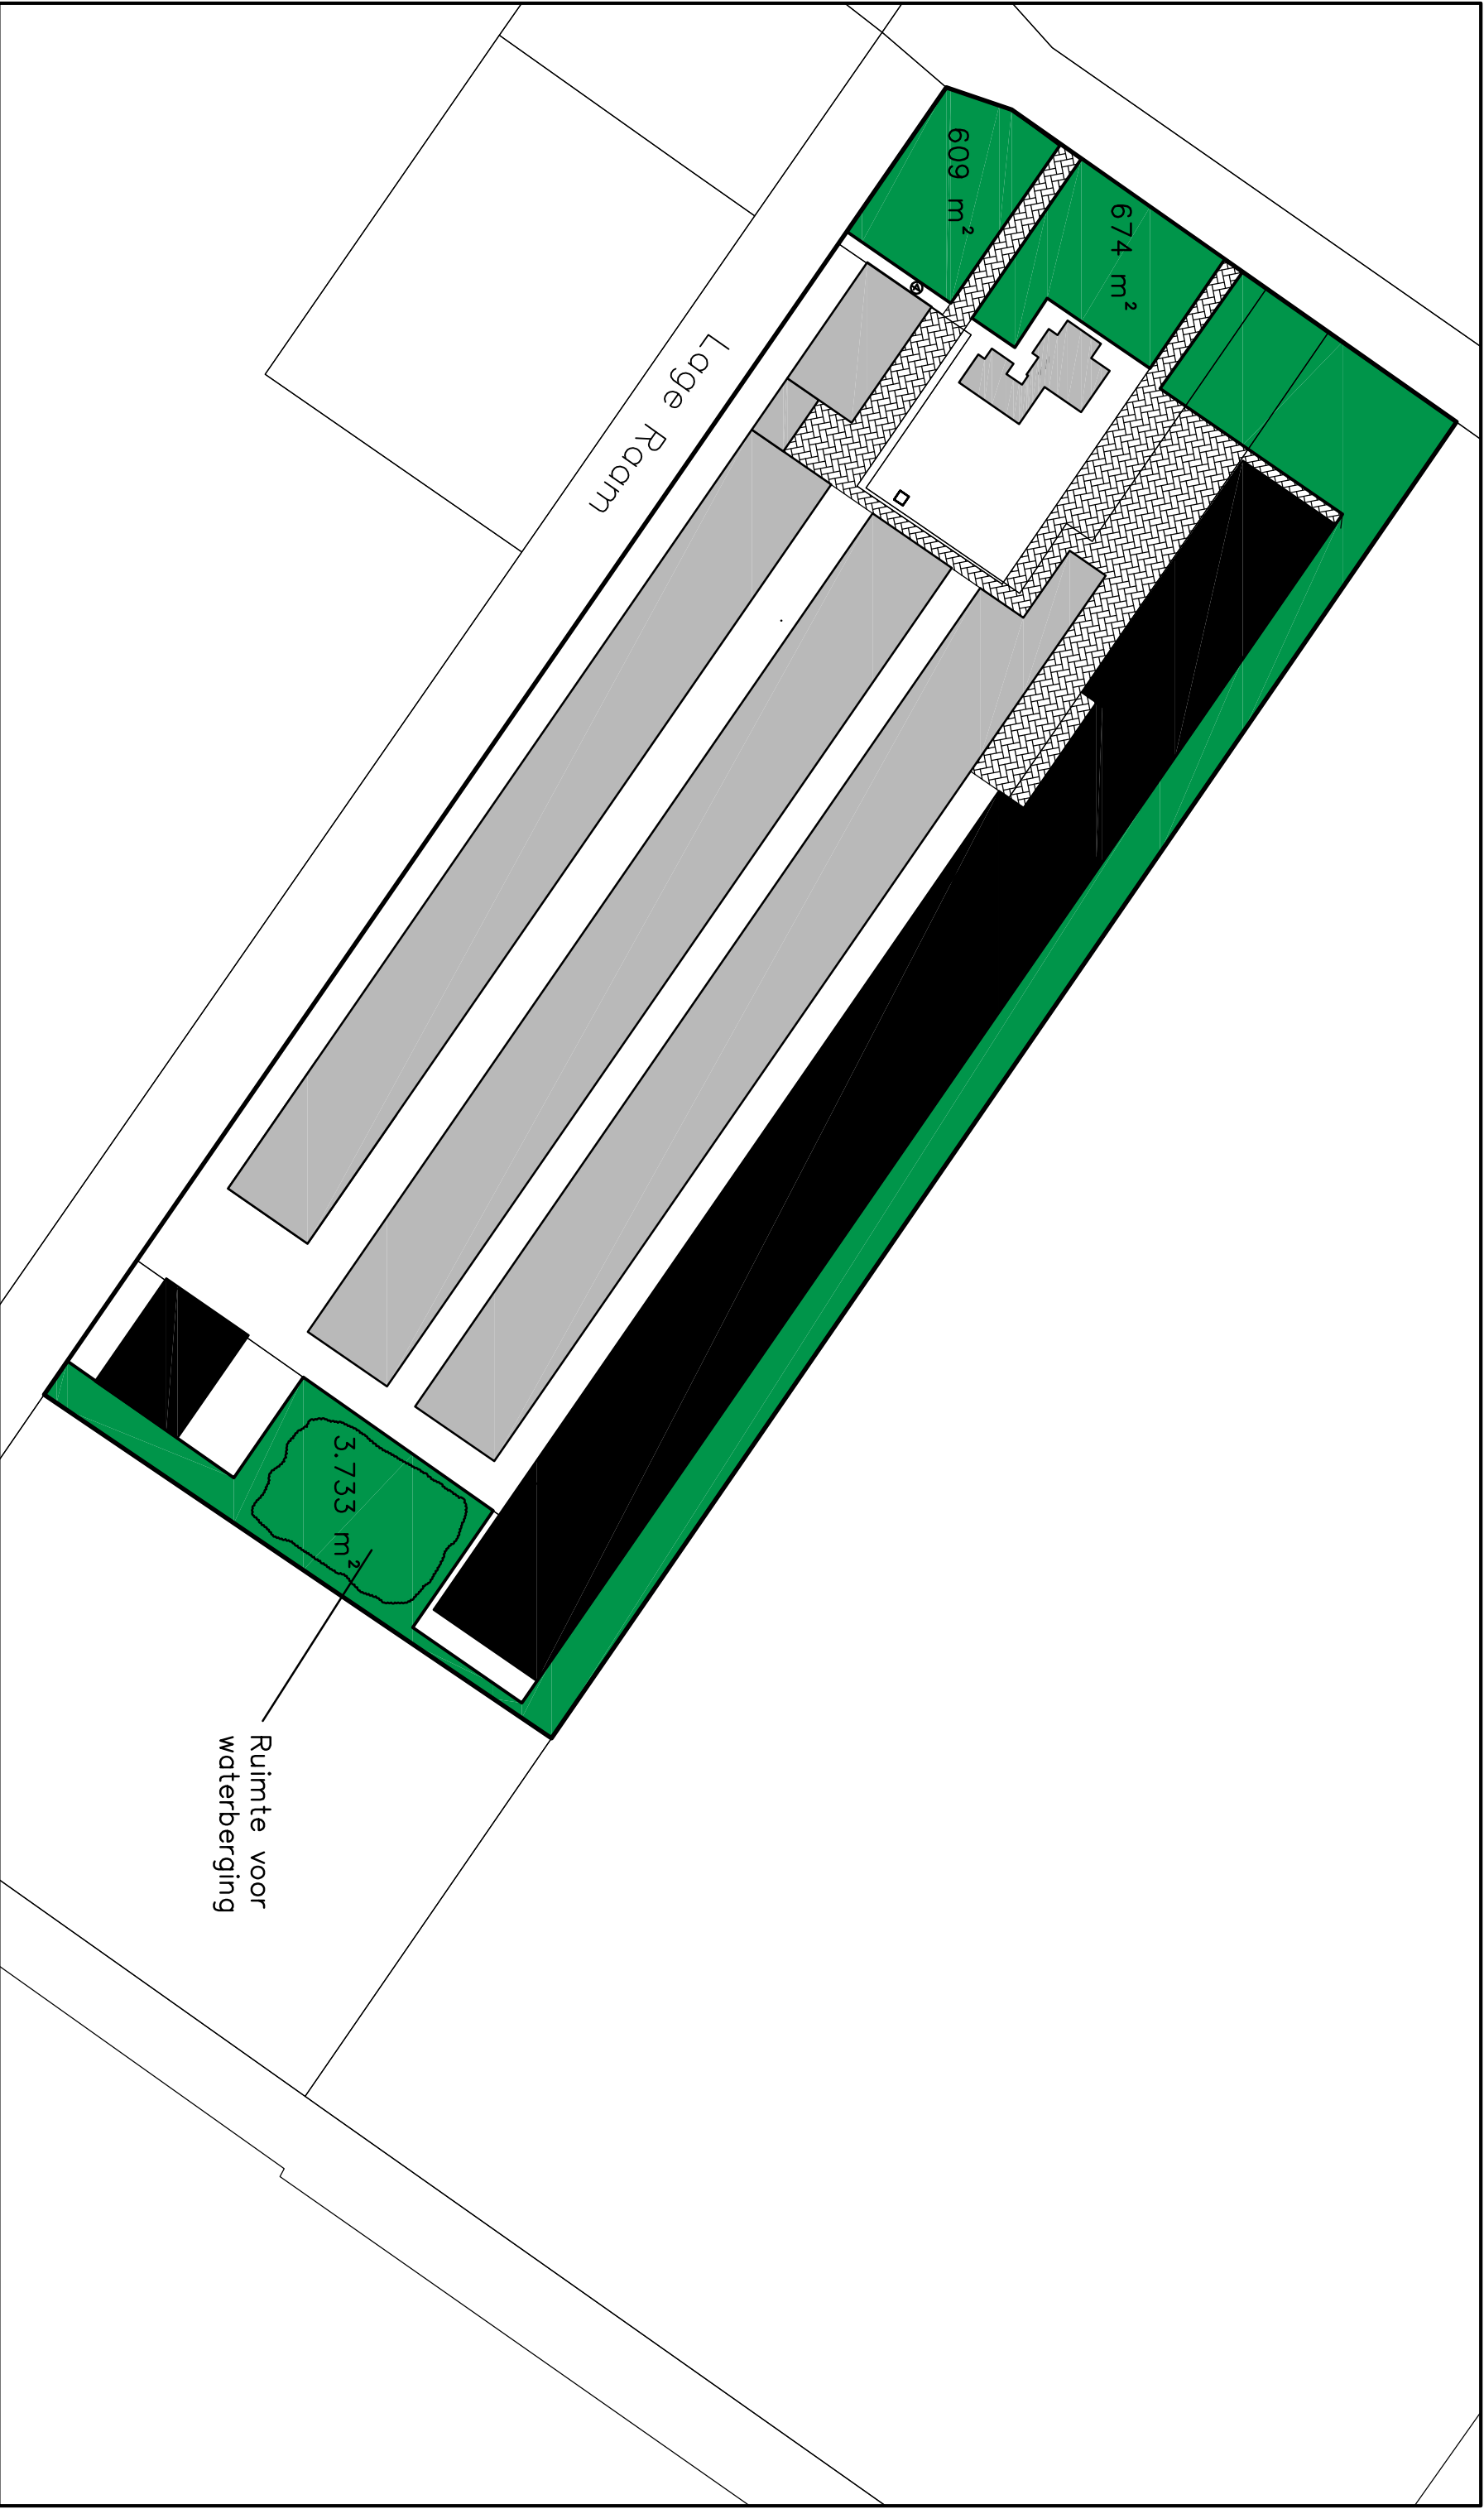


LEGENDA

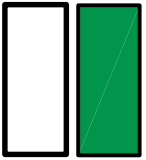

Ruimte voor landschappelijke
inpassing

Nieuw bouwblok 2,5 ha

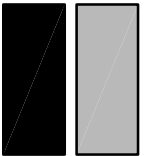

Bestaande bebouwing

Nieuwe bebouwing

Hekwerk

Situatie beoogd bouwblok en beplanting

Broek 1C te Wanroij

Grinie BV

Broek 1C, 5446 PS Wanroij

getekend: S.J.

coördinator: S.J.

datum: 22-03-2012

nr: BB2

schaal: 1:1000

Adviesbureau

Van Gerwen V.O.F.

Heymoogen 10 5375 AN REEK Tel: 0486-450160 Fax: 0486-450238
Postbus 22 5410 AA ZEELAND info@vangervenadvies.nl

