




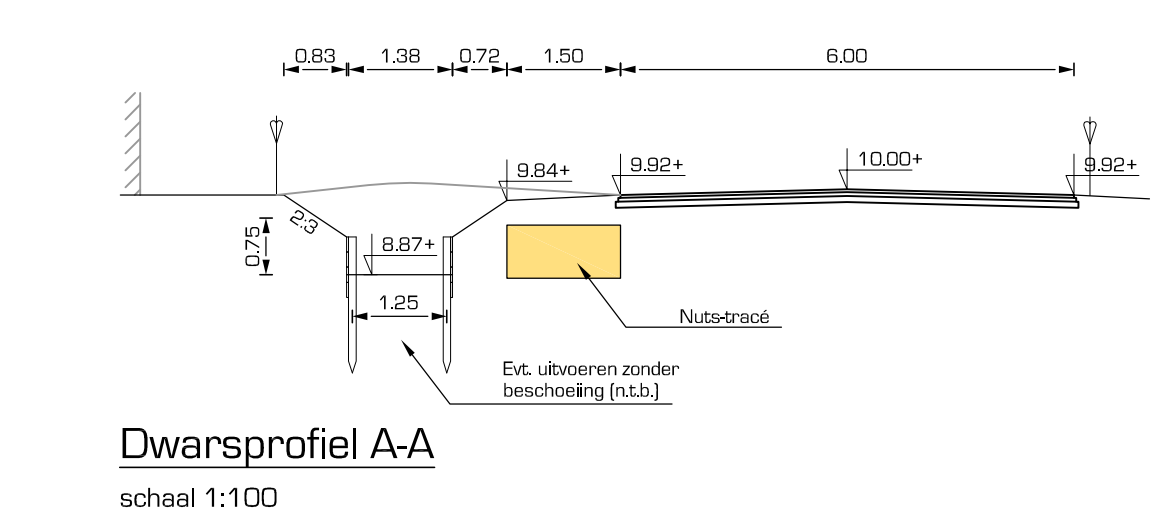


Dwarsprofiel A-A
schaal 1:100

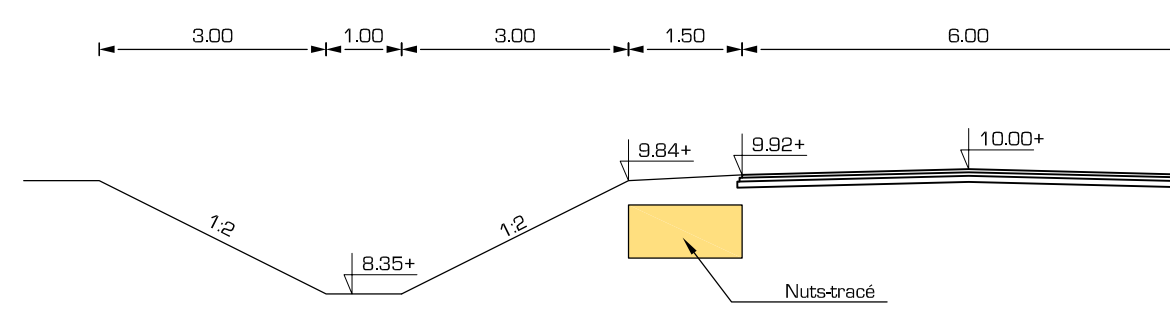

Dwarsprofiel B-B
schaal 1:100

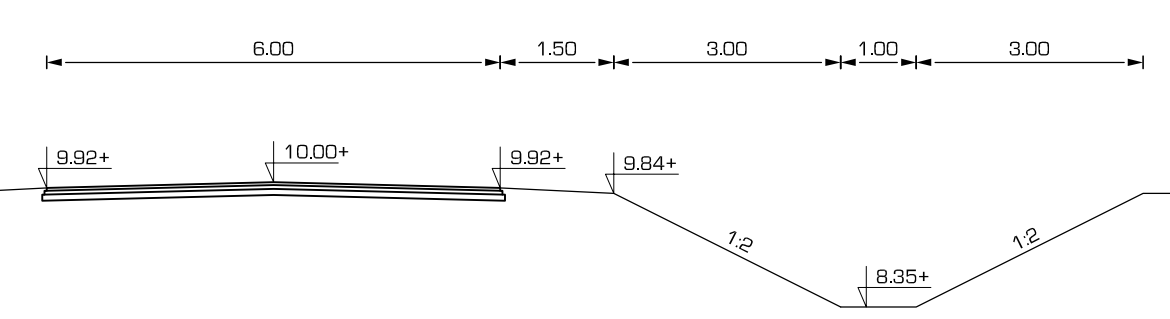

Dwarsprofiel C-C
schaal 1:100

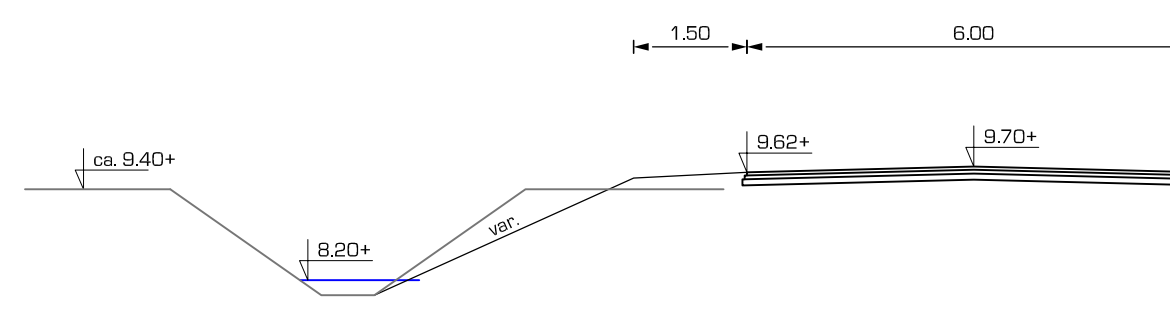

Dwarsprofiel D-D
schaal 1:100

Plangrens

opdrachtgever
Gemeente Lingewaard
project
Herstructurering glesuinbouw
omschrijving
Doortrekking Steenbergveld
- Definitief ontwerp



post: Antenne Industrieweg 4
3772 MB Barneveld
algemeen: S. Info@drong.nl
W. www.drong.nl
telefoon: T. 0342 - 75 00 88

projectnr:	1300101
bestanden:	--
getekend:	BG
gecontroleerd:	BG
datum:	09-03-2018
schaal:	1:1000
tekeningen:	D001
status:	Definitief