

VAN BOKHORST ARCHITECTEN BNA
Westkadijk 10
Postbus 118
3860 AC Nijkerk

T033 - 246 11 80
F033 - 245 08 80
Einfo@vanbokhorstarchitecten.nl
Iwww.vanbokhorstarchitecten.nl



■ ONDERDEEL

Details

■ PROJECT

Nieuwbouw bedrijfspand aan de
Veilingweg te Huissen

■ OPDRACHTGEVER

Joosten Kunststoffen B.V.
Postbus 70 6690 AB Gendt

■ FASE

Definitief ontwerp

■ PROJECTNUMMER

DATUM 30-07-2014

GEWIJZIGD 5-11-2014

STATUS DEFINITIEF

SCHAAL 1:5


GETEKEND MS

FORMAAT A3

13017

■ TEKENINGNUMMER

DO-401

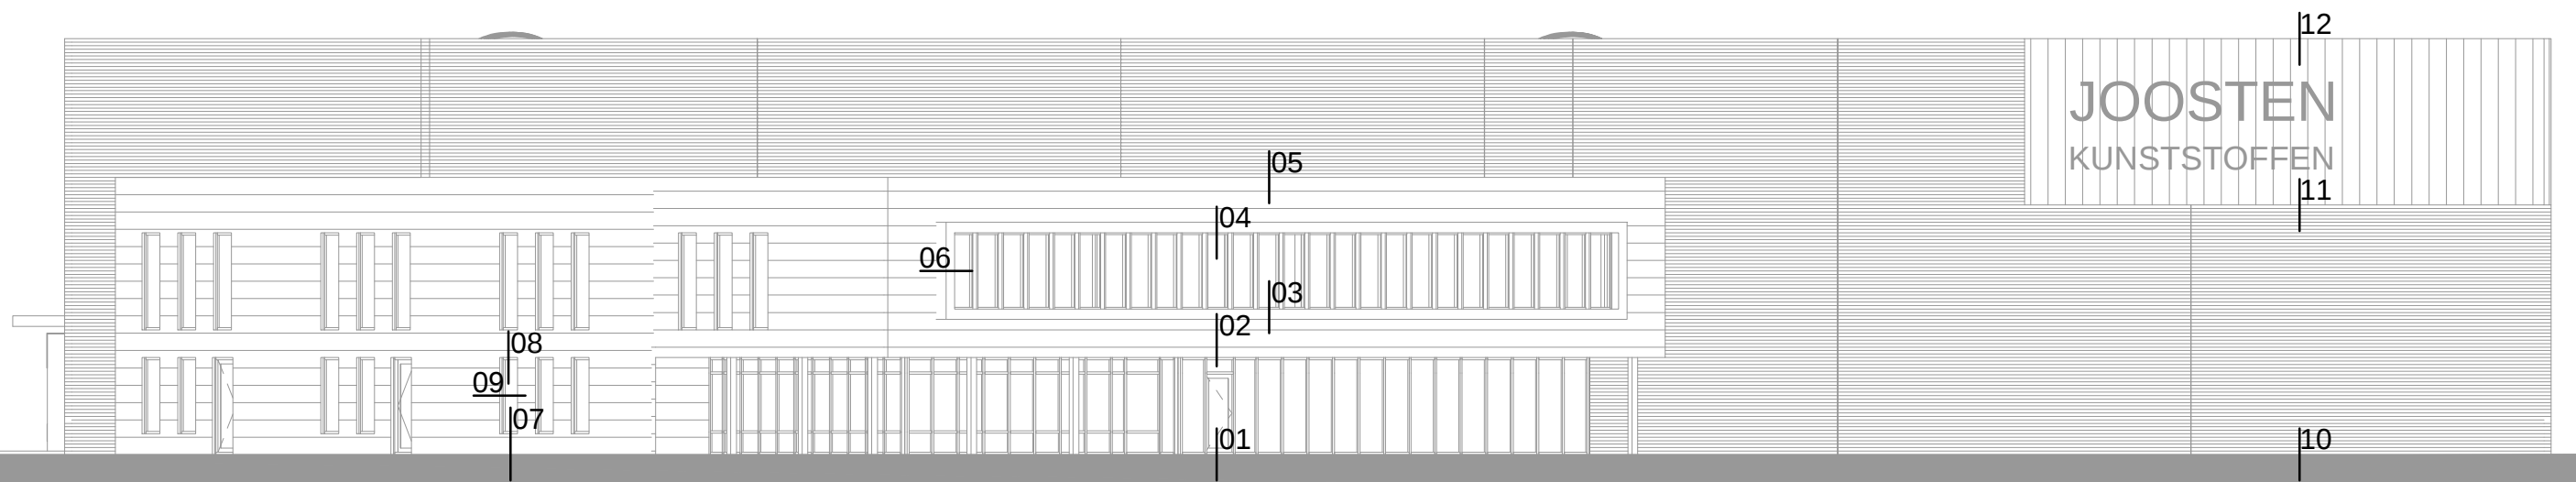

DETAIL 13017
D1 Nieuwbouw bedrijfspand aan de
Veilingweg te Huissen
Joosten Kunststoffen B.V.
Postbus 70 6690 AB Gendt

VAN BOKHORST ARCHITECTEN BNA
Westkadijk 10
Postbus 118
3860 AC Nijkerk

T 033 - 246 11 80
F 033 - 245 08 80
E info@vanbokhorstarchitecten.nl
I www.vanbokhorstarchitecten.nl

VAN **BOKHORST**
ARCHITECTEN BNA

