



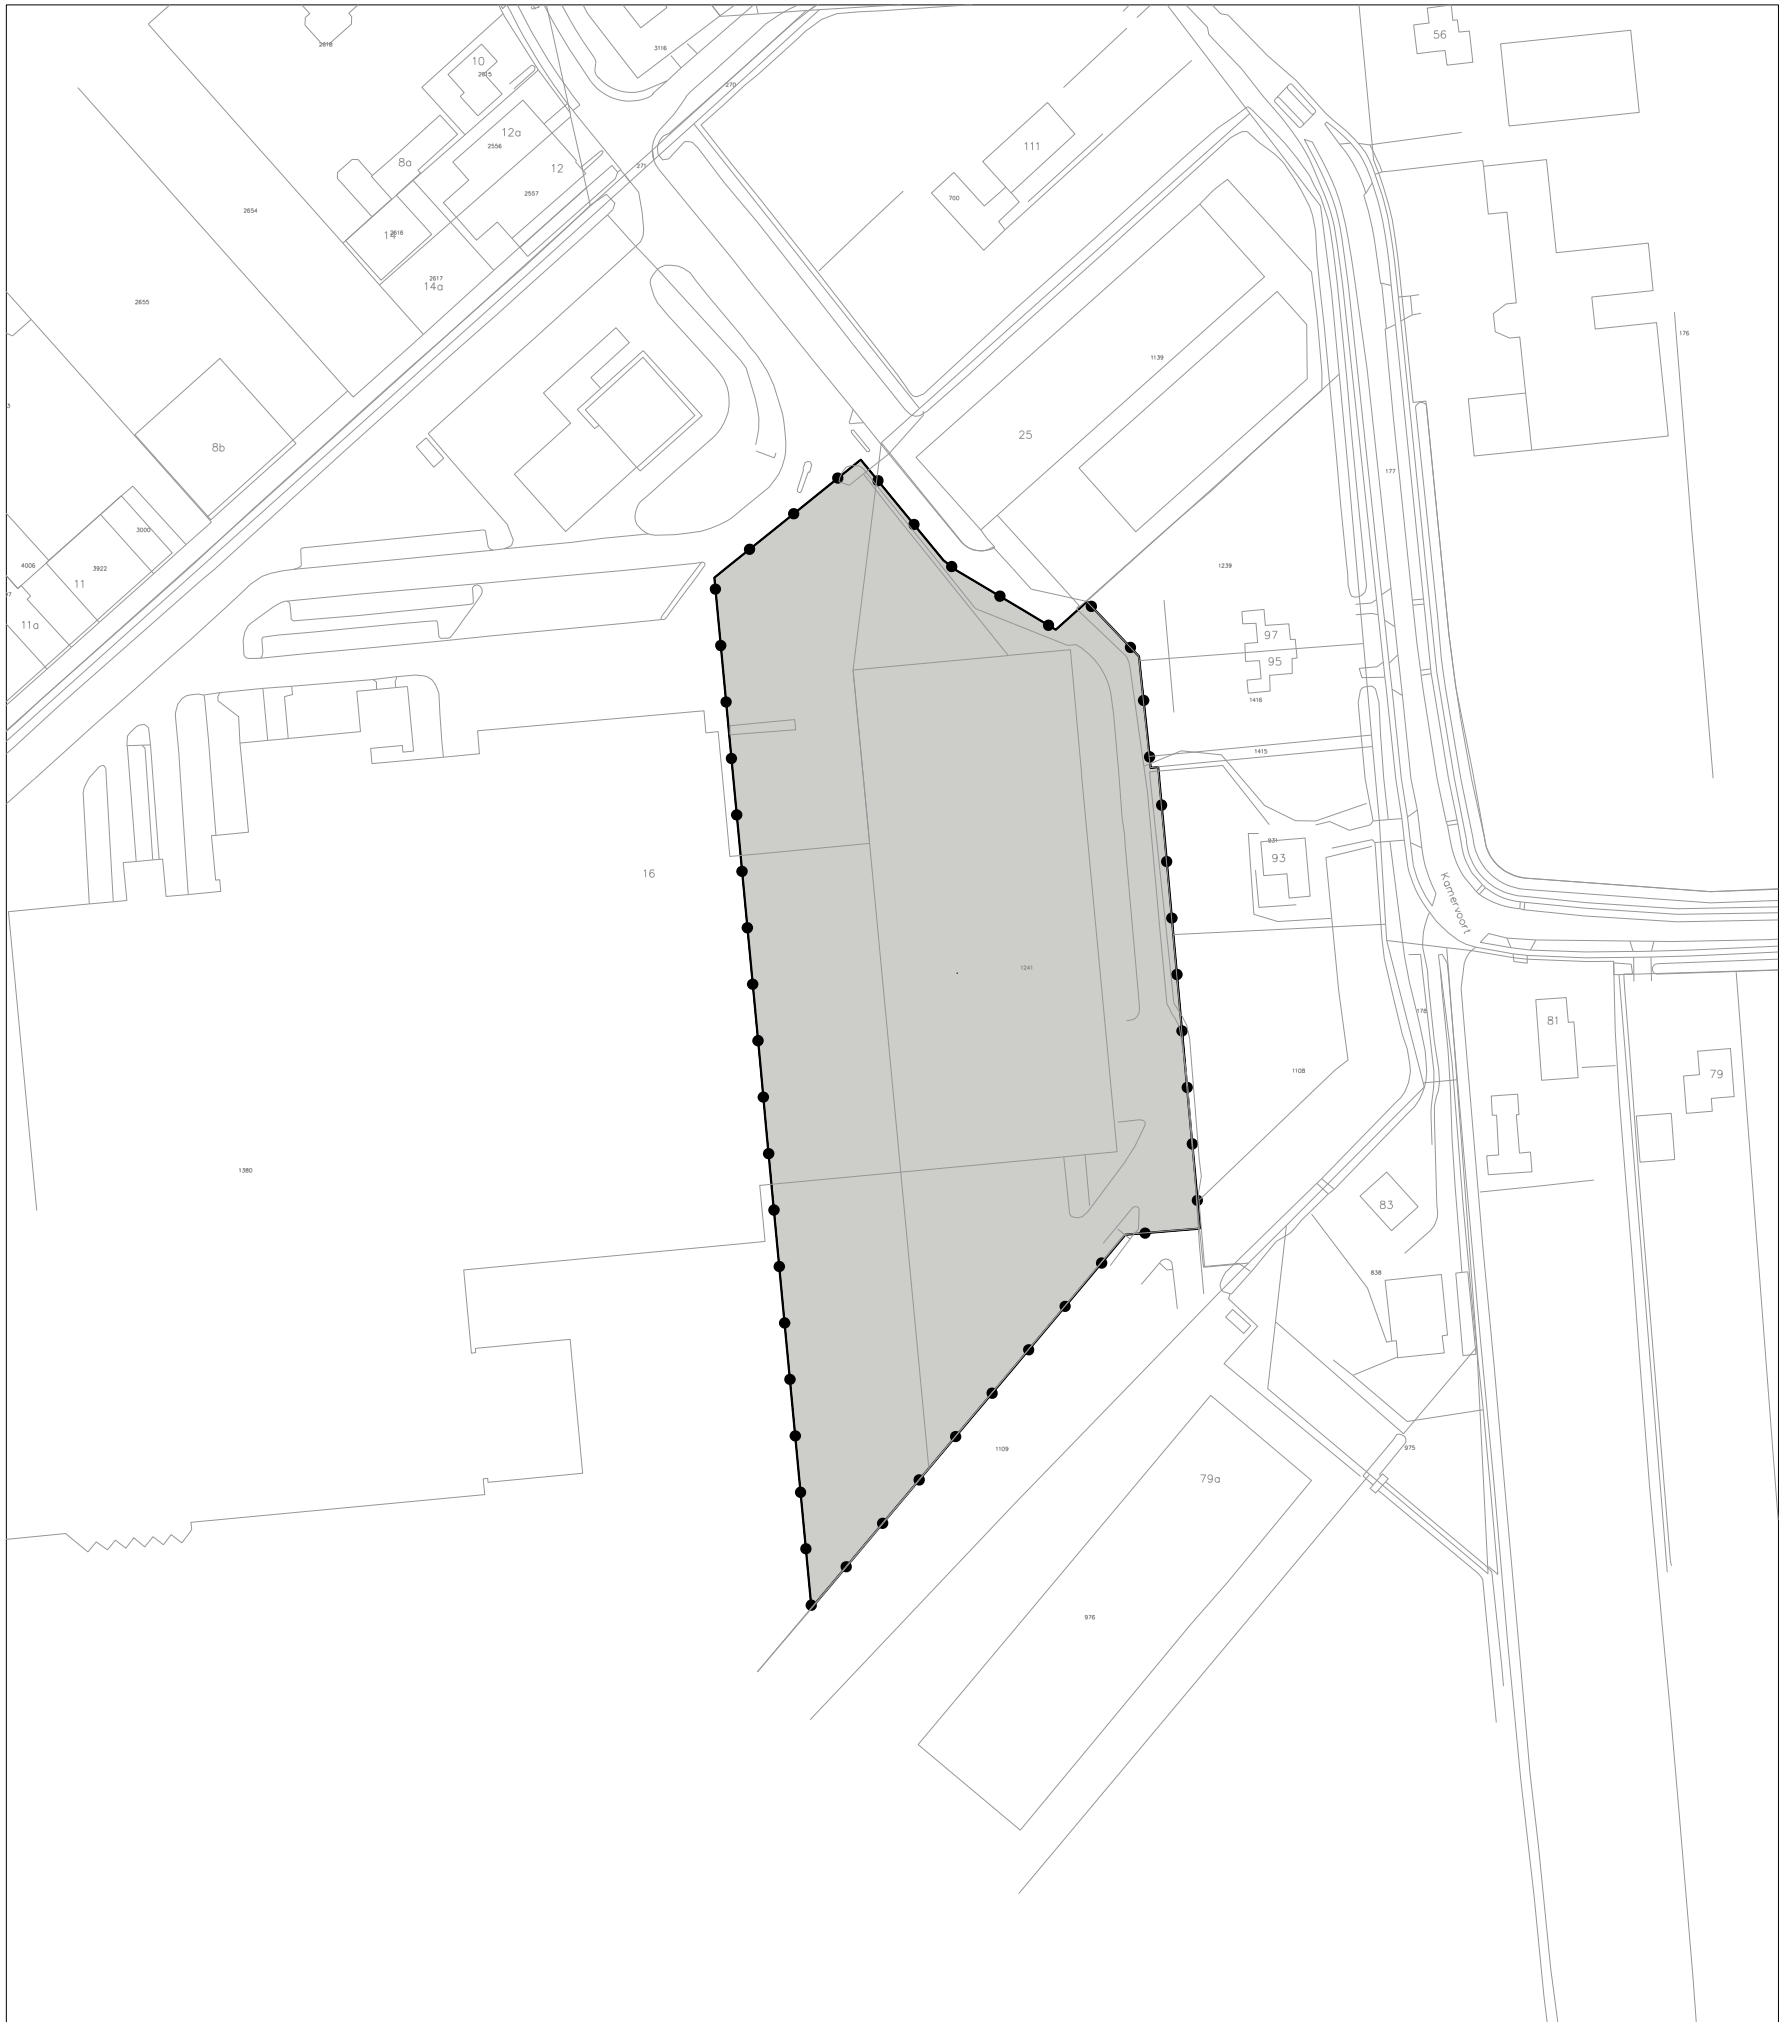

VERKLARING

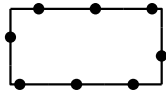

BESLUITGEBIED

besluitvlak



Omgevingsvergunning voor het realiseren van een bedrijfspand op het perceel Veilingweg 24 te Bemmeler, kadastraal bekend Angeren, sectie C, nrs 1241 en 1380 (voormalig veilingterrein)


overige



besluitvlakgrens



ondergrond

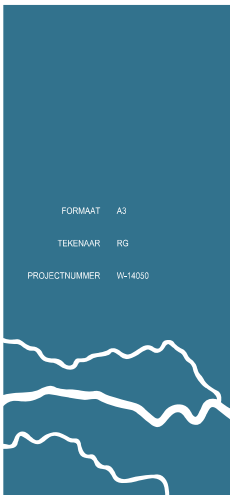

Schoenaker 10

Postbus 16

6640 AD Beuningen

telefoon: 024 - 675 23 56

email: info@burowaalbrug.nl

www.burowaalbrug.nl

GEMEENTE LINGEWAARD

Omgevingsvergunning voor het realiseren van een bedrijfspand op het perceel Veilingweg 24 te Bemmeler, kadastraal bekend Angeren, sectie C, nrs 1241 en 1380 (voormalig veilingterrein)

PLANSTATUS

vastgesteld

verbeelding

PLANNUMMER
NL.IMRO.1705.132-VG01

SCHAAL
1:2000

DATUM
27-02-2015

buro
WAAL
BRUG

