


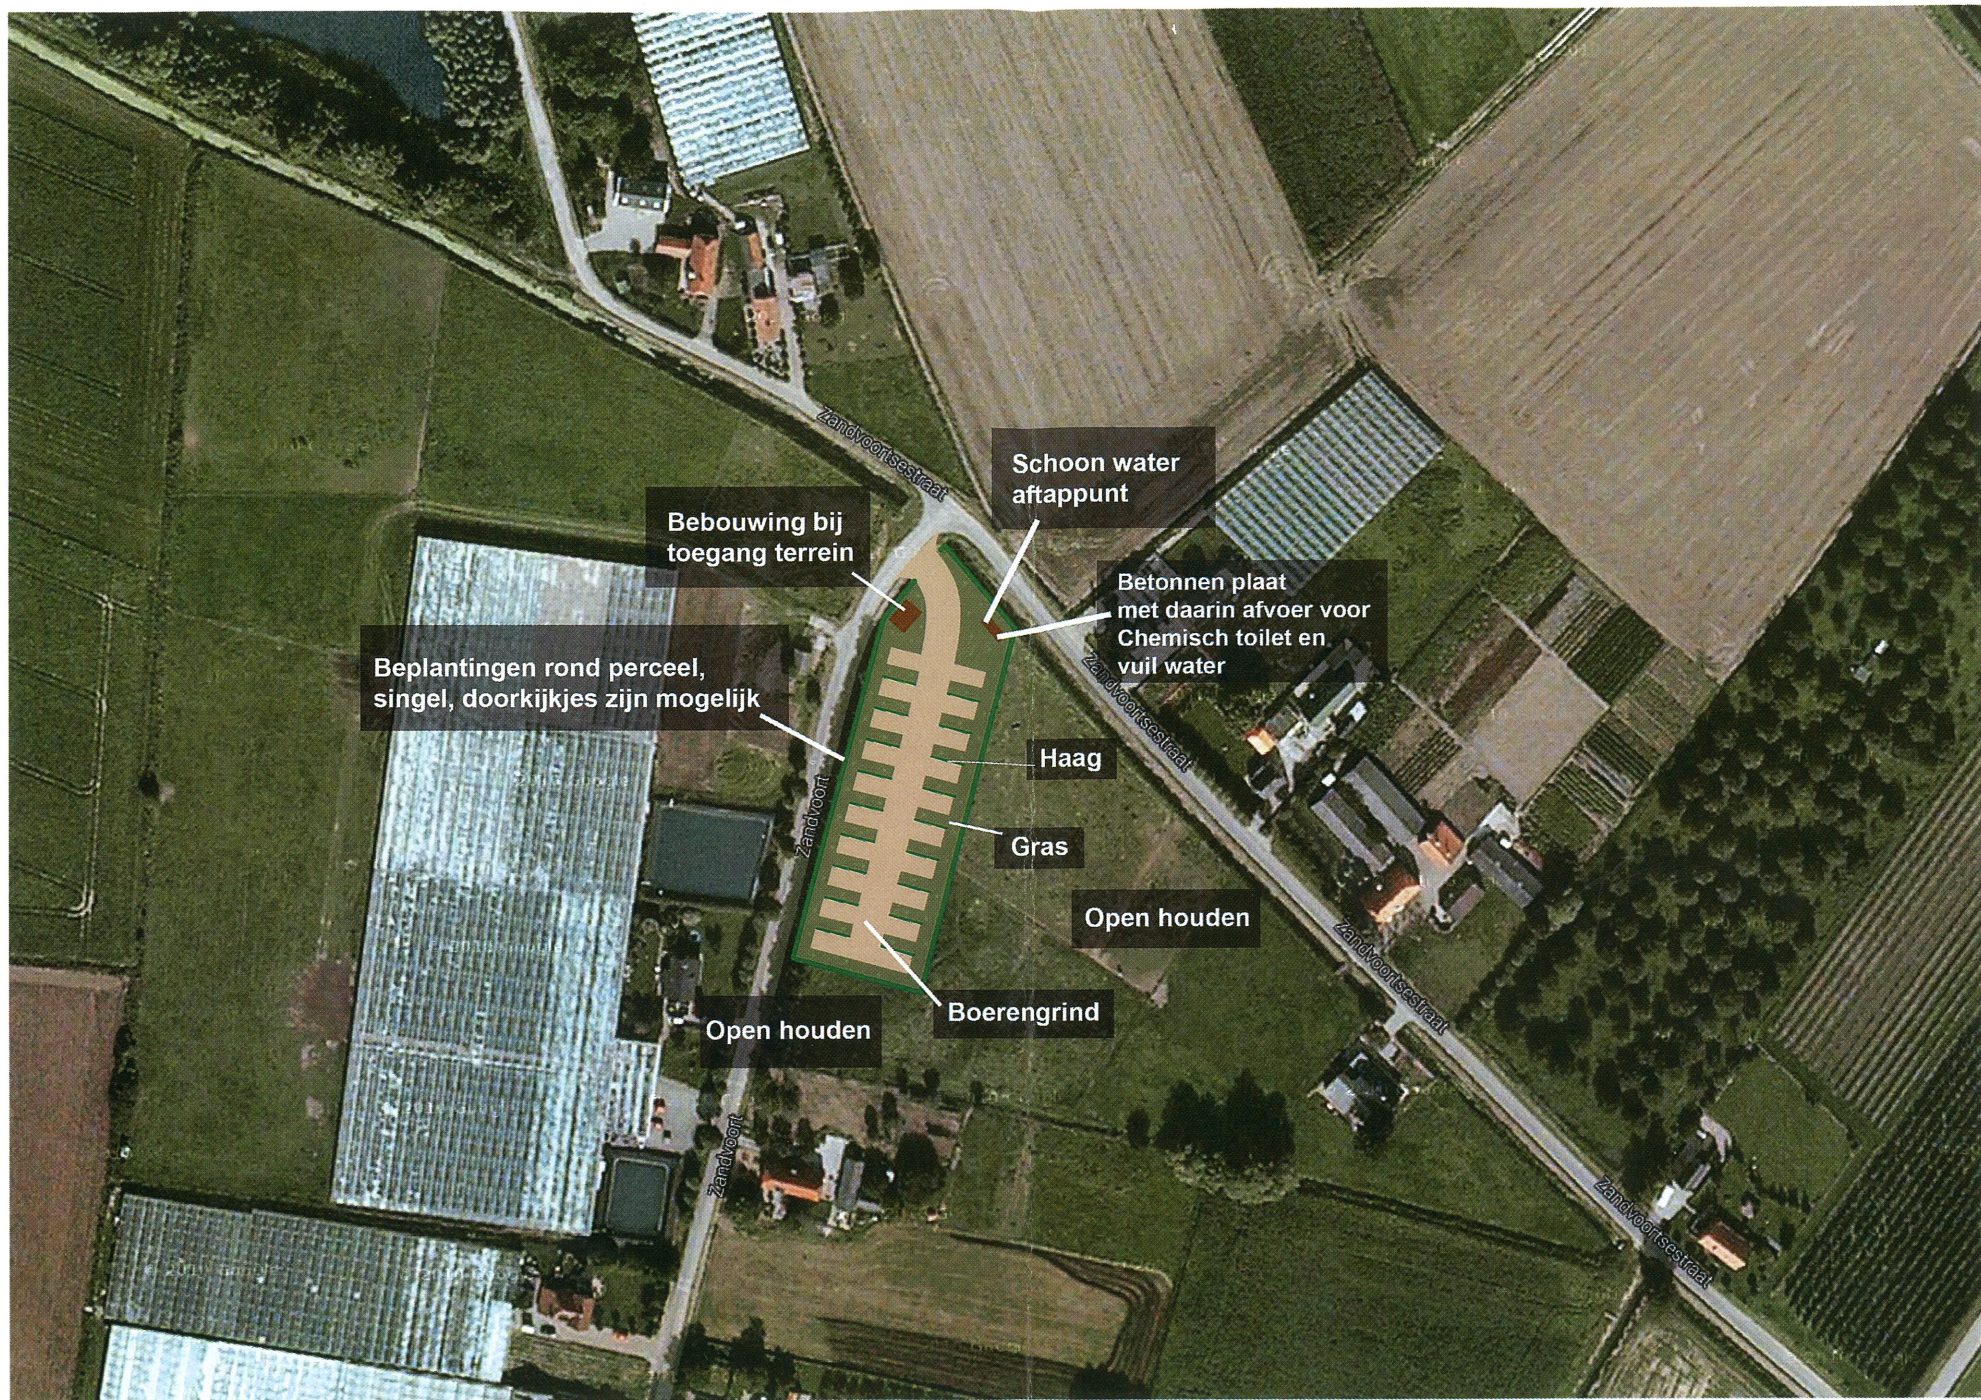

Toelichting

Houtsingel

Breedte: 6 - 10 meter

Mogelijke soorten: essen, elzen, beuk, haagbeuk, meidoorn (1-stijlig), sleedoorn, veldesdoorn, hazelaar, gelderse roos, kardinaalsmuts, r. kornoeltje, vogelkers, vuilboom, hondsroos, egelantier, veldesdoorn

Haag

Macimale hoogte: 1,50m

Mogelijk soorten: veldesdoorn, liguster, meidoorn (1-stijlig) of andere inheemse soort

Overige opmerkingen

- zie welstandsnota mbt bebouwing. Passend materiaalgebruik, toepassing kap.
- opp en functie bebouwing?
- voldoende afstand tussen watergang noordzijde perceel en aan te planten singel