



HEGSESTRAAT, GENDT


GEMEENTE LINGEWAARD

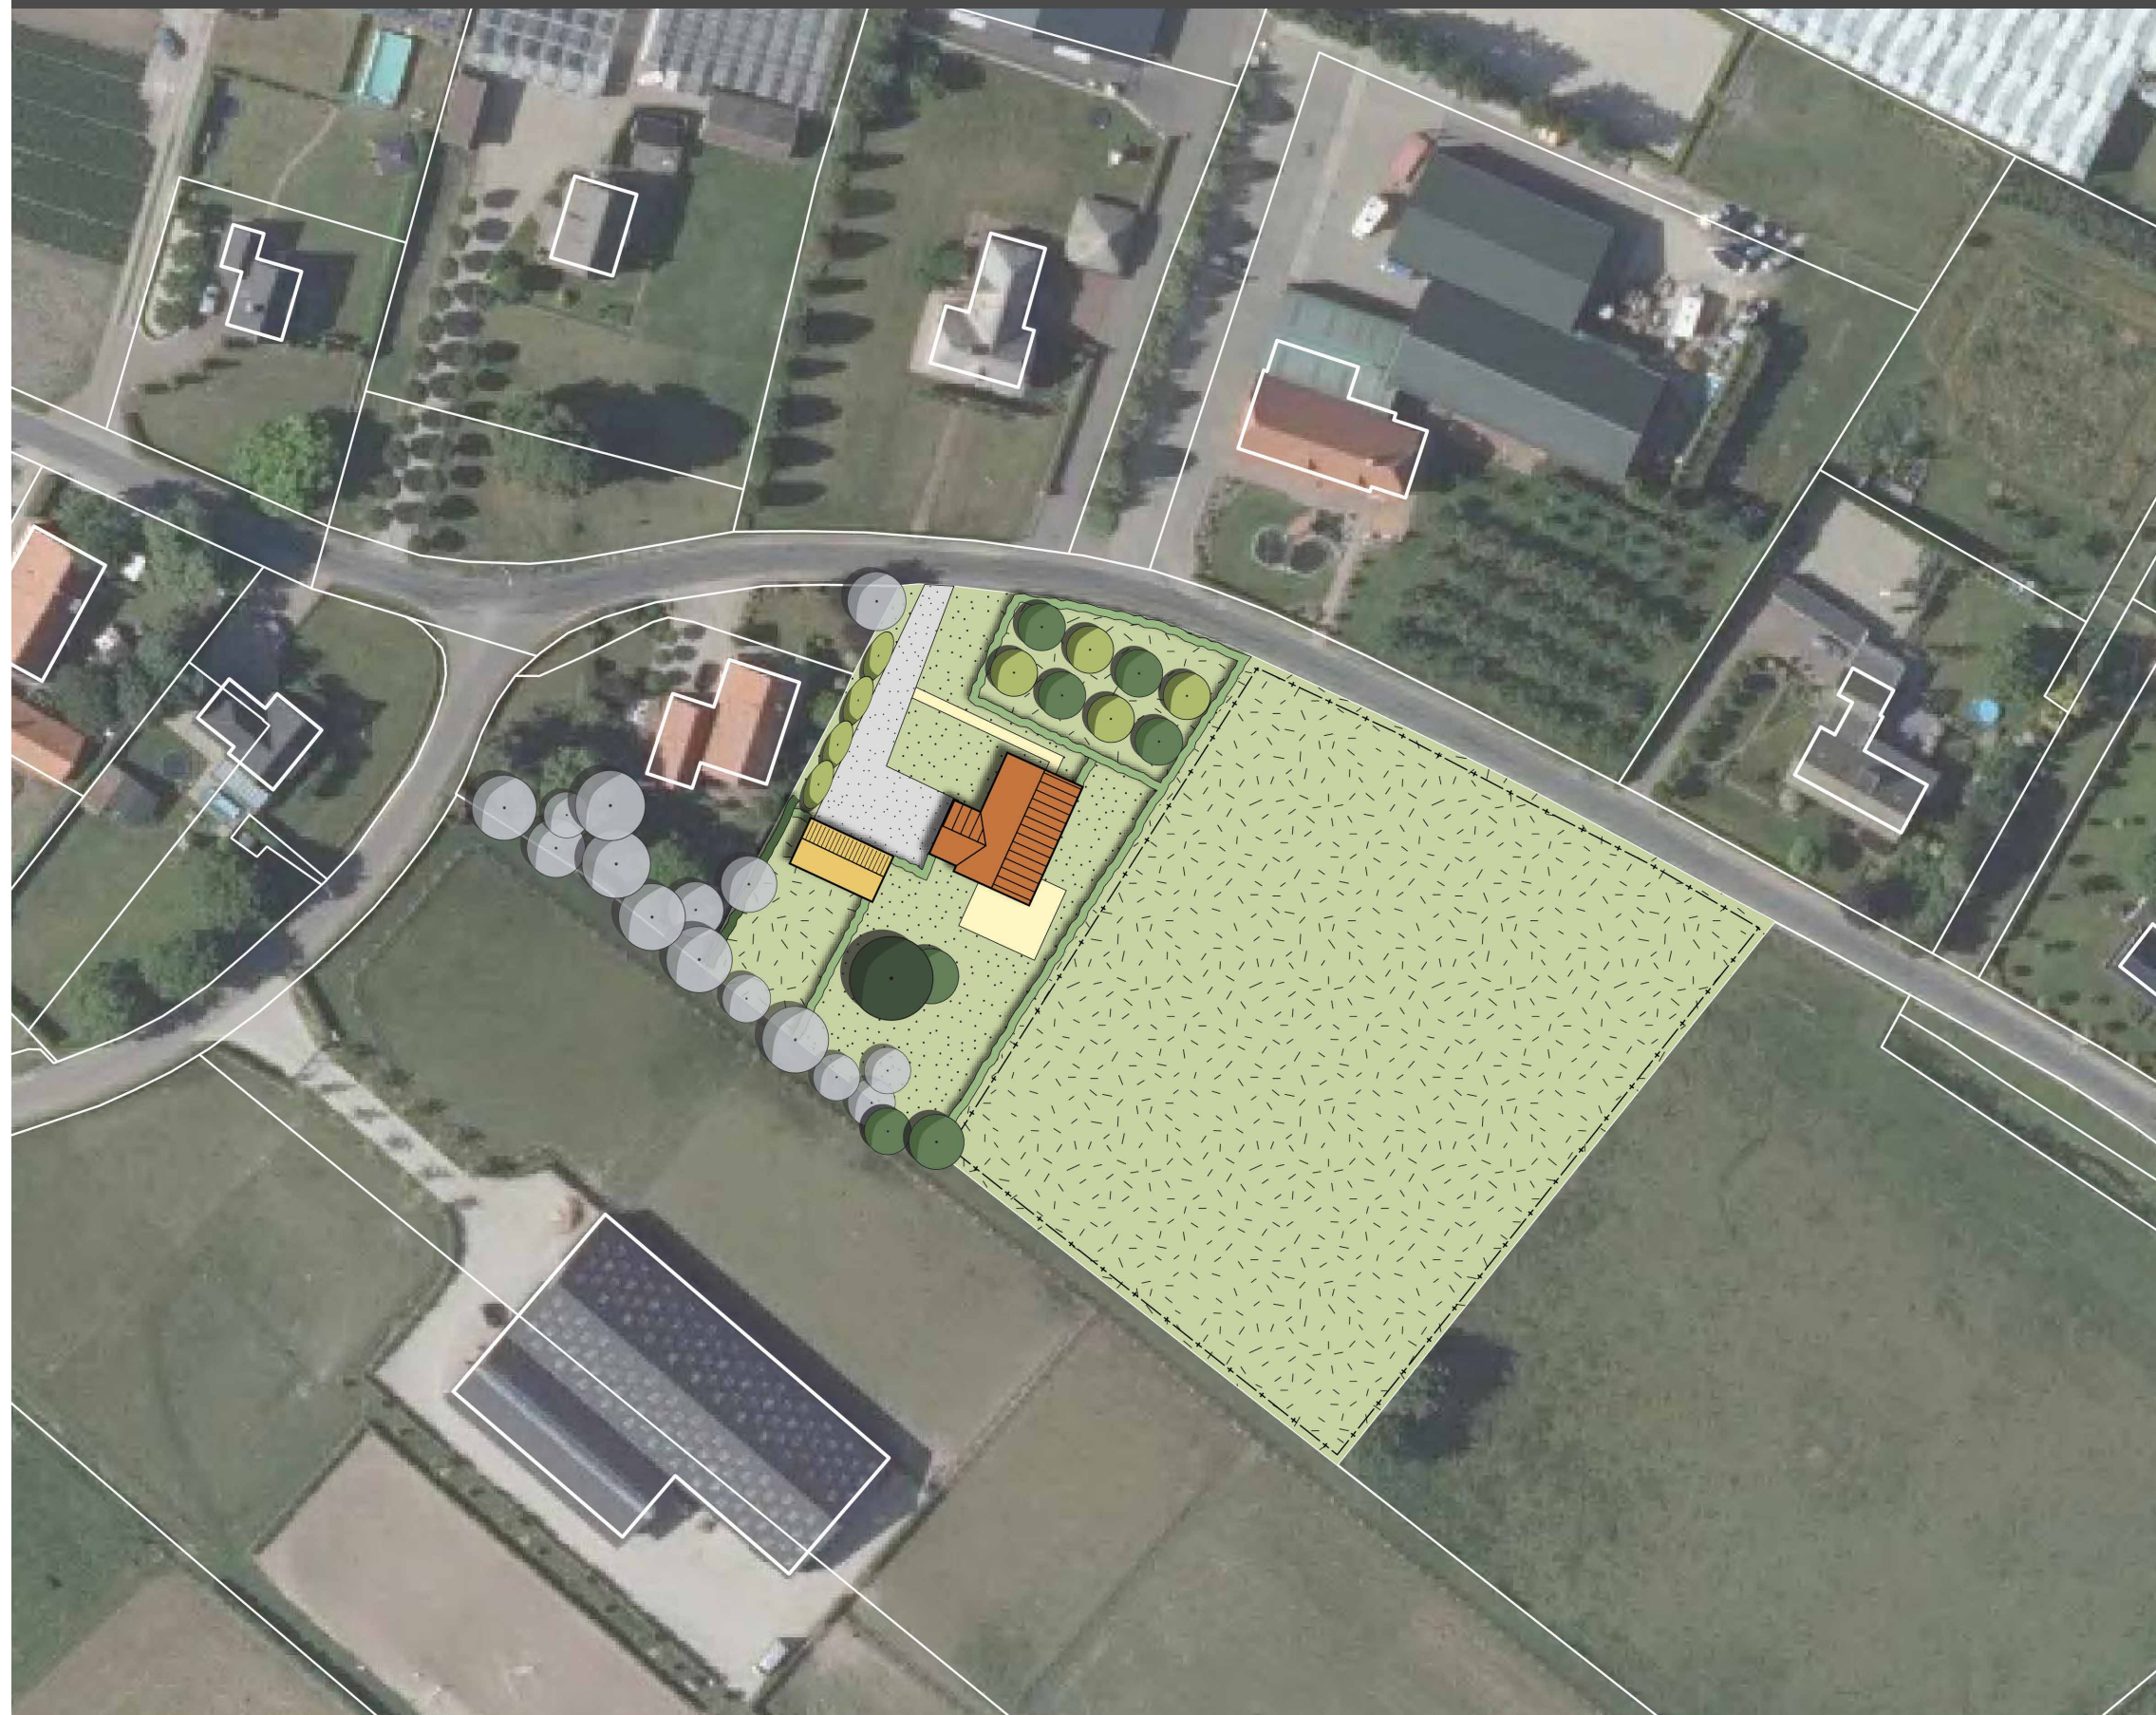

Legenda

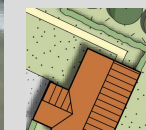


nieuwe woning

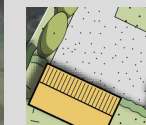


bijgebouw



inrit met leilinders

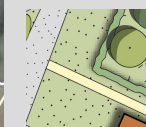

informele voortuin

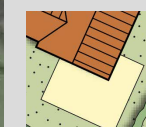


achtertuin en terras



weide



bestaande haag op perceel bure

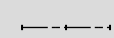


prikkeldraad

Voorwaardelijk verplicht



boomgaard

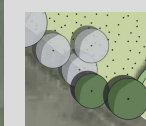

bestaande bomen op perceelsgrens
behouden + toevoegen nieuwe bomen



op achterterrein toe te voegen boom
inheemse soort



haag op noordelijke en oostelijke
perceelsgrens , *inheemse soort*

SCHETSONTWERP

SCHAAL 1:1000

2 MAART 2017

BURO SRO