



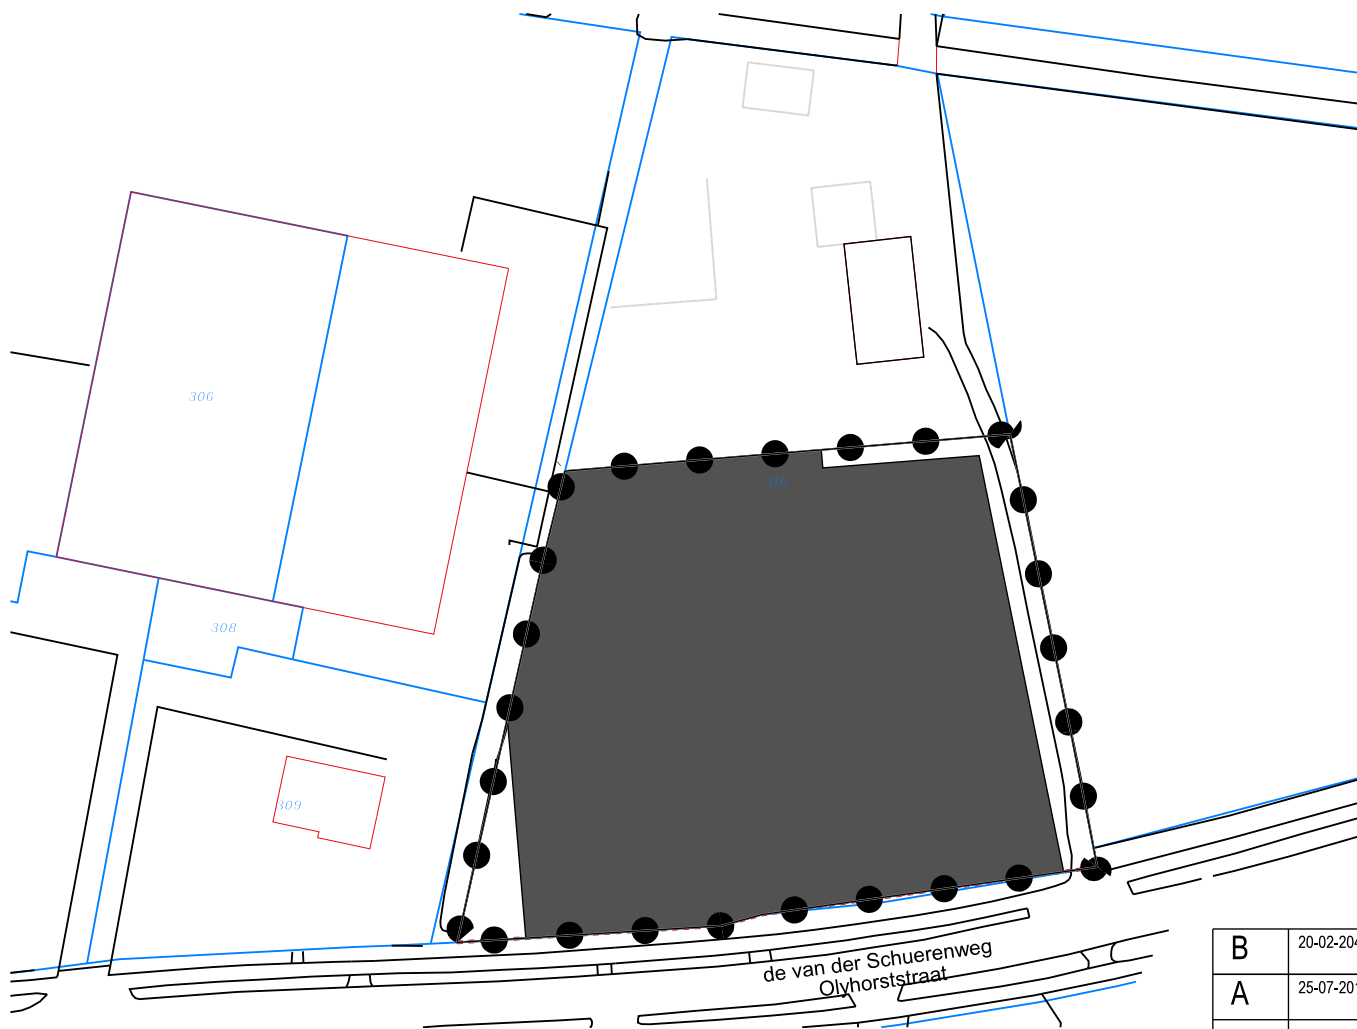

Plangebied

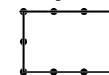

Plangebied

RENVOOI



te slopen bebouwing

KADASTRALE SITUATIE:

Gemeente : Doornenburg

Sectie : C

Nummer : 310

Adres: De van der Schuerenweg 6, Doornenburg

Schaal 1: 1000

N



B	20-02-2048	KD	GO	gebied te slopen bebouwing
A	25-07-2017	KD	GO	
versie	datum	get.	gez.	wijziging

Bestemmingsplan NL.IMRO.1705.189

Te slopen bebouwing buitengebied Lingewaard, De van der Schuerenweg 6, Doornenburg

schaal	1:1000	blad	projectnummer	nummer	versie
formaat	A4		16046	VB01	B

PIETER OOSTERHOUT BURO VOOR ARCHITEKTUUR BNA B.V.

024-677 50 54 www.oosterhoutarchitecten.nl

© niets van deze tekening mag vermeningvuldigd worden zonder schriftelijke toestemming van PIETER OOSTERHOUT BURO VOOR ARCHITEKTUUR B.V.