





schaal 1 : 1000

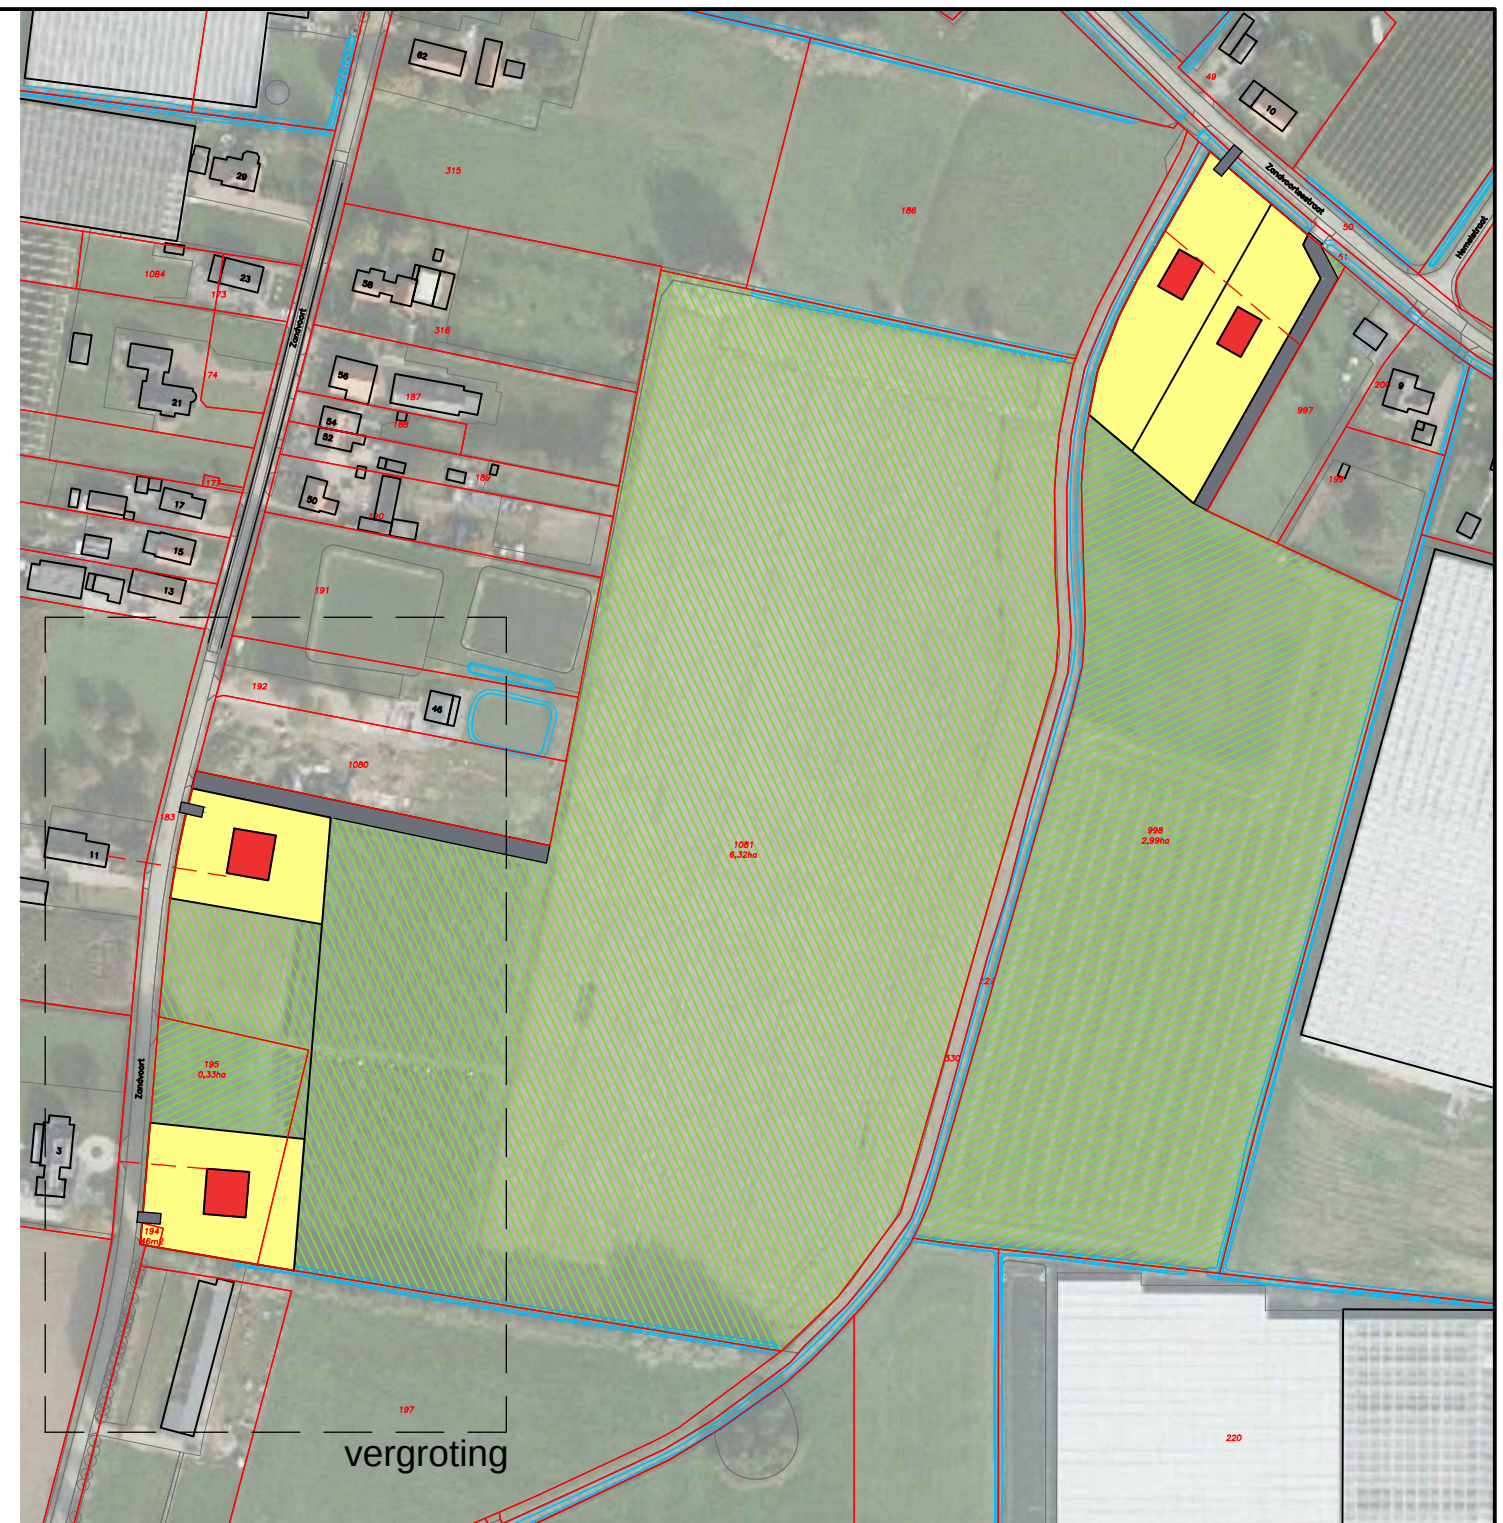

schaal 1 : 2500

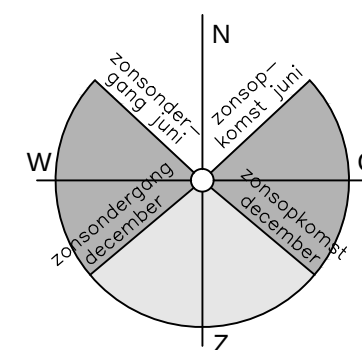

Benaming:
Situatietekening

Opdrachtgever:
Mts. van de Geer
Hamstrastraat 5
5394 LD Oijen
Telefoon: 0412-492366
Mobiel: 06-53955317
E-mail: geer0002@kpnmail.nl

Bouwlocatie:
Zantvoort en Zandvoortsestraat in Gendt

www.dlvadvies.nl

**DLV
ADVIES**
& RESULTAAT

Schaal:	Formaat:	
1 : 1000	A3	
Datum:		
31-07-2018	FvdA	
Wijzigingen:		
A	C	
B	D	
Klantnummer:	Werknummer:	Blad:
201132	V150141-91	S10

