





schaal 1 : 1000

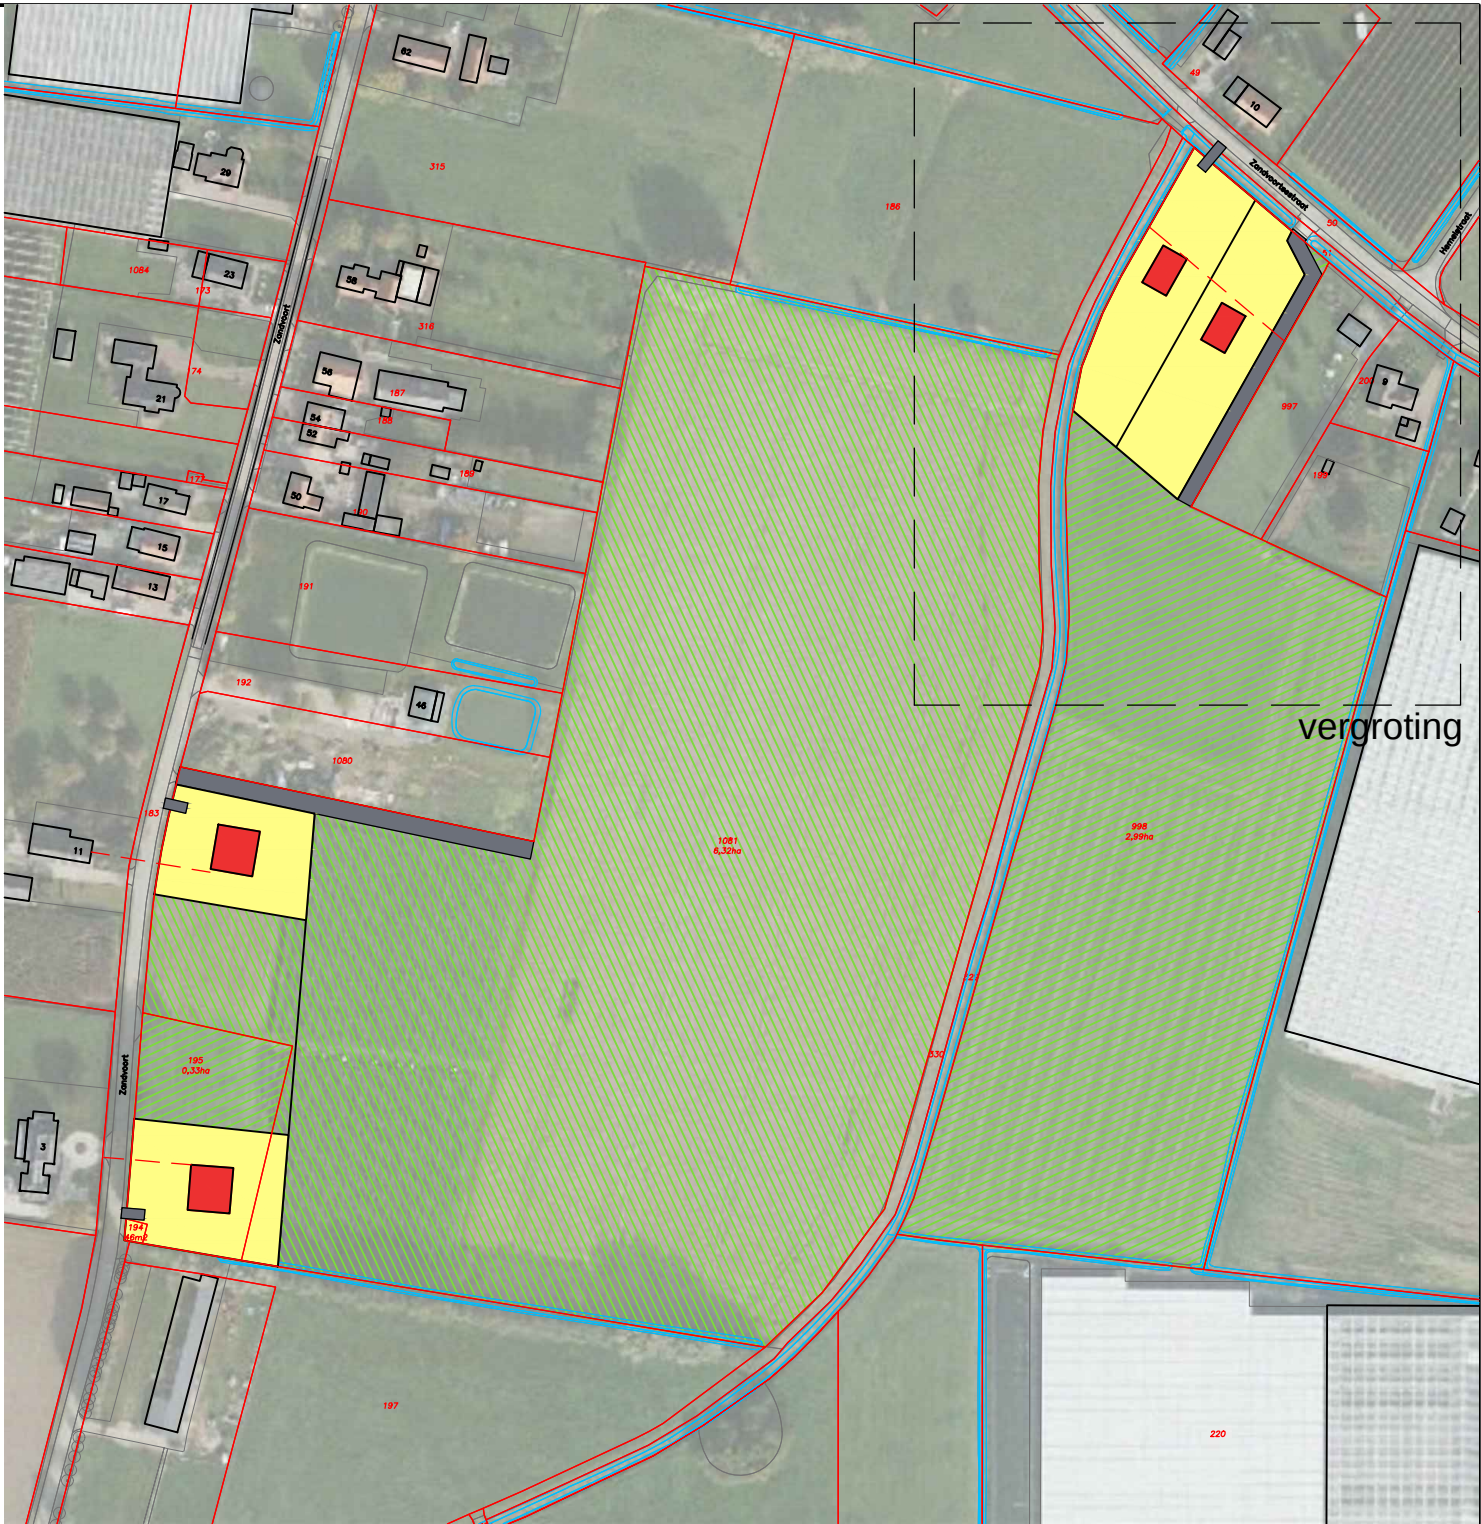

schaal 1 : 2500

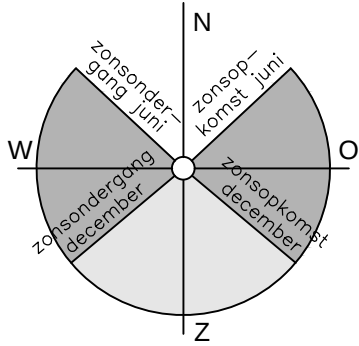

www.dlvadvies.nl

Benaming:
Situatietekening

Opdrachtgever:
Mts. van de Geer
Hamstrastraat 5
5394 LD Oijen
Telefoon: 0412-492366
Mobiel: 06-53955317
E-mail: geer0002@kpnmail.nl

Bouwlocatie:
Zantvoort en Zandvoortsestraat in Gendt

Schaal:
1 : 1000

Formaat:
A3

Datum:
31-07-2018

FvdA

Wijzigingen:
A C
B D

Klantnummer:
201132

Werknummer:
V150141-91

Blad:
S11

