


Mogelijke contouren gondel	

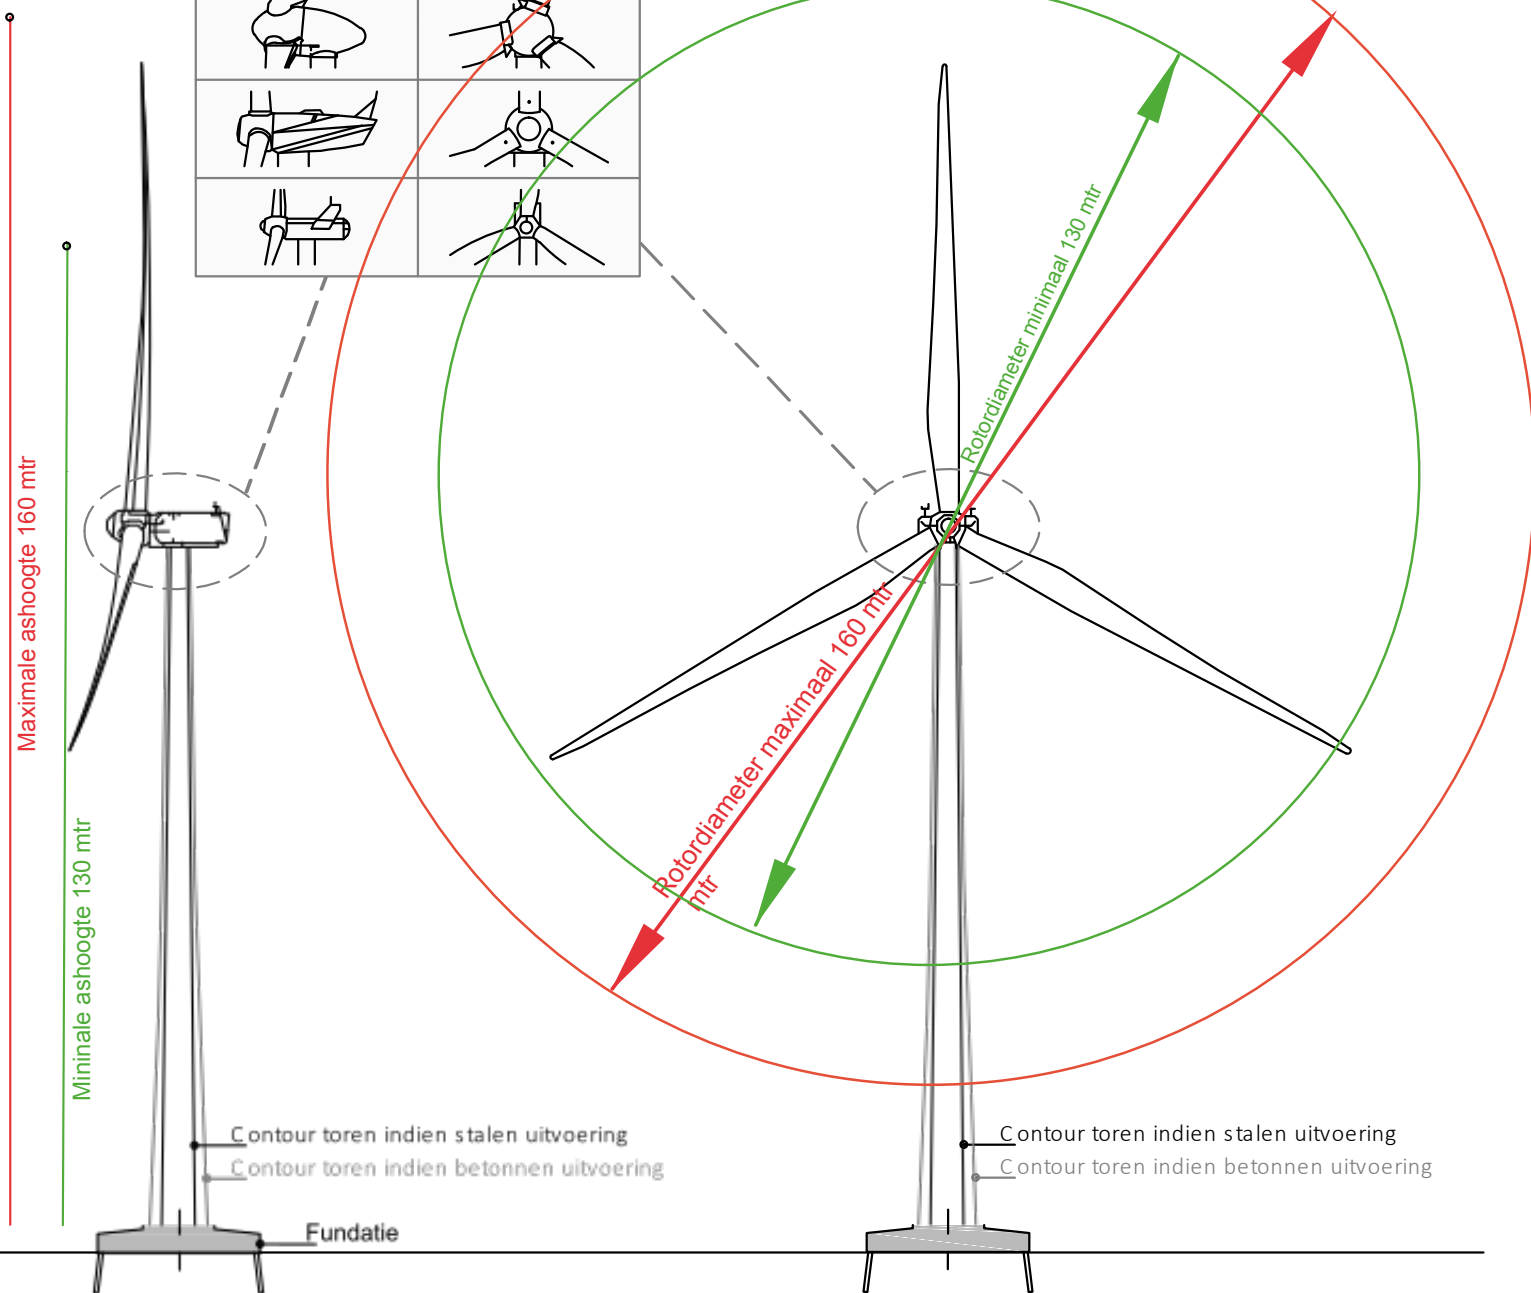

Aanzicht Windturbine
Windpark Caprice

Get.: HK Datum: 02-07-2019

Formaat: A4 Schaal: 1:1000

Tekeningnummer:
18038- 01



Bosch & van Rijn
experts in renewable energy

Groenmarktstraat 56
3521 AV Utrecht
info@boschenvanrijn.nl
www.boschenvanrijn.nl