

Inrichtingsplan Markt Gendt

SpoeltmanBouw - gemeente Lingewaard
18 januari 2021




Inrichting openbare ruimte: balans tussen 'industrieel' en 'informeel dorps'




Nieuwbouw appartementencomplex en transformatie voormalig gemeentekantoor/ schoenenfabriek door Kristinsson Architecten



Dorpse sfeer: Markt met kleinschalige bebouwing en groenstrook langs de dijk

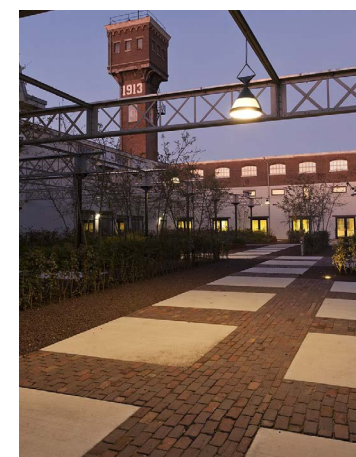

Referentie buitenruimte met industriële uitstraling: DRU-terrein in Ulfthuis

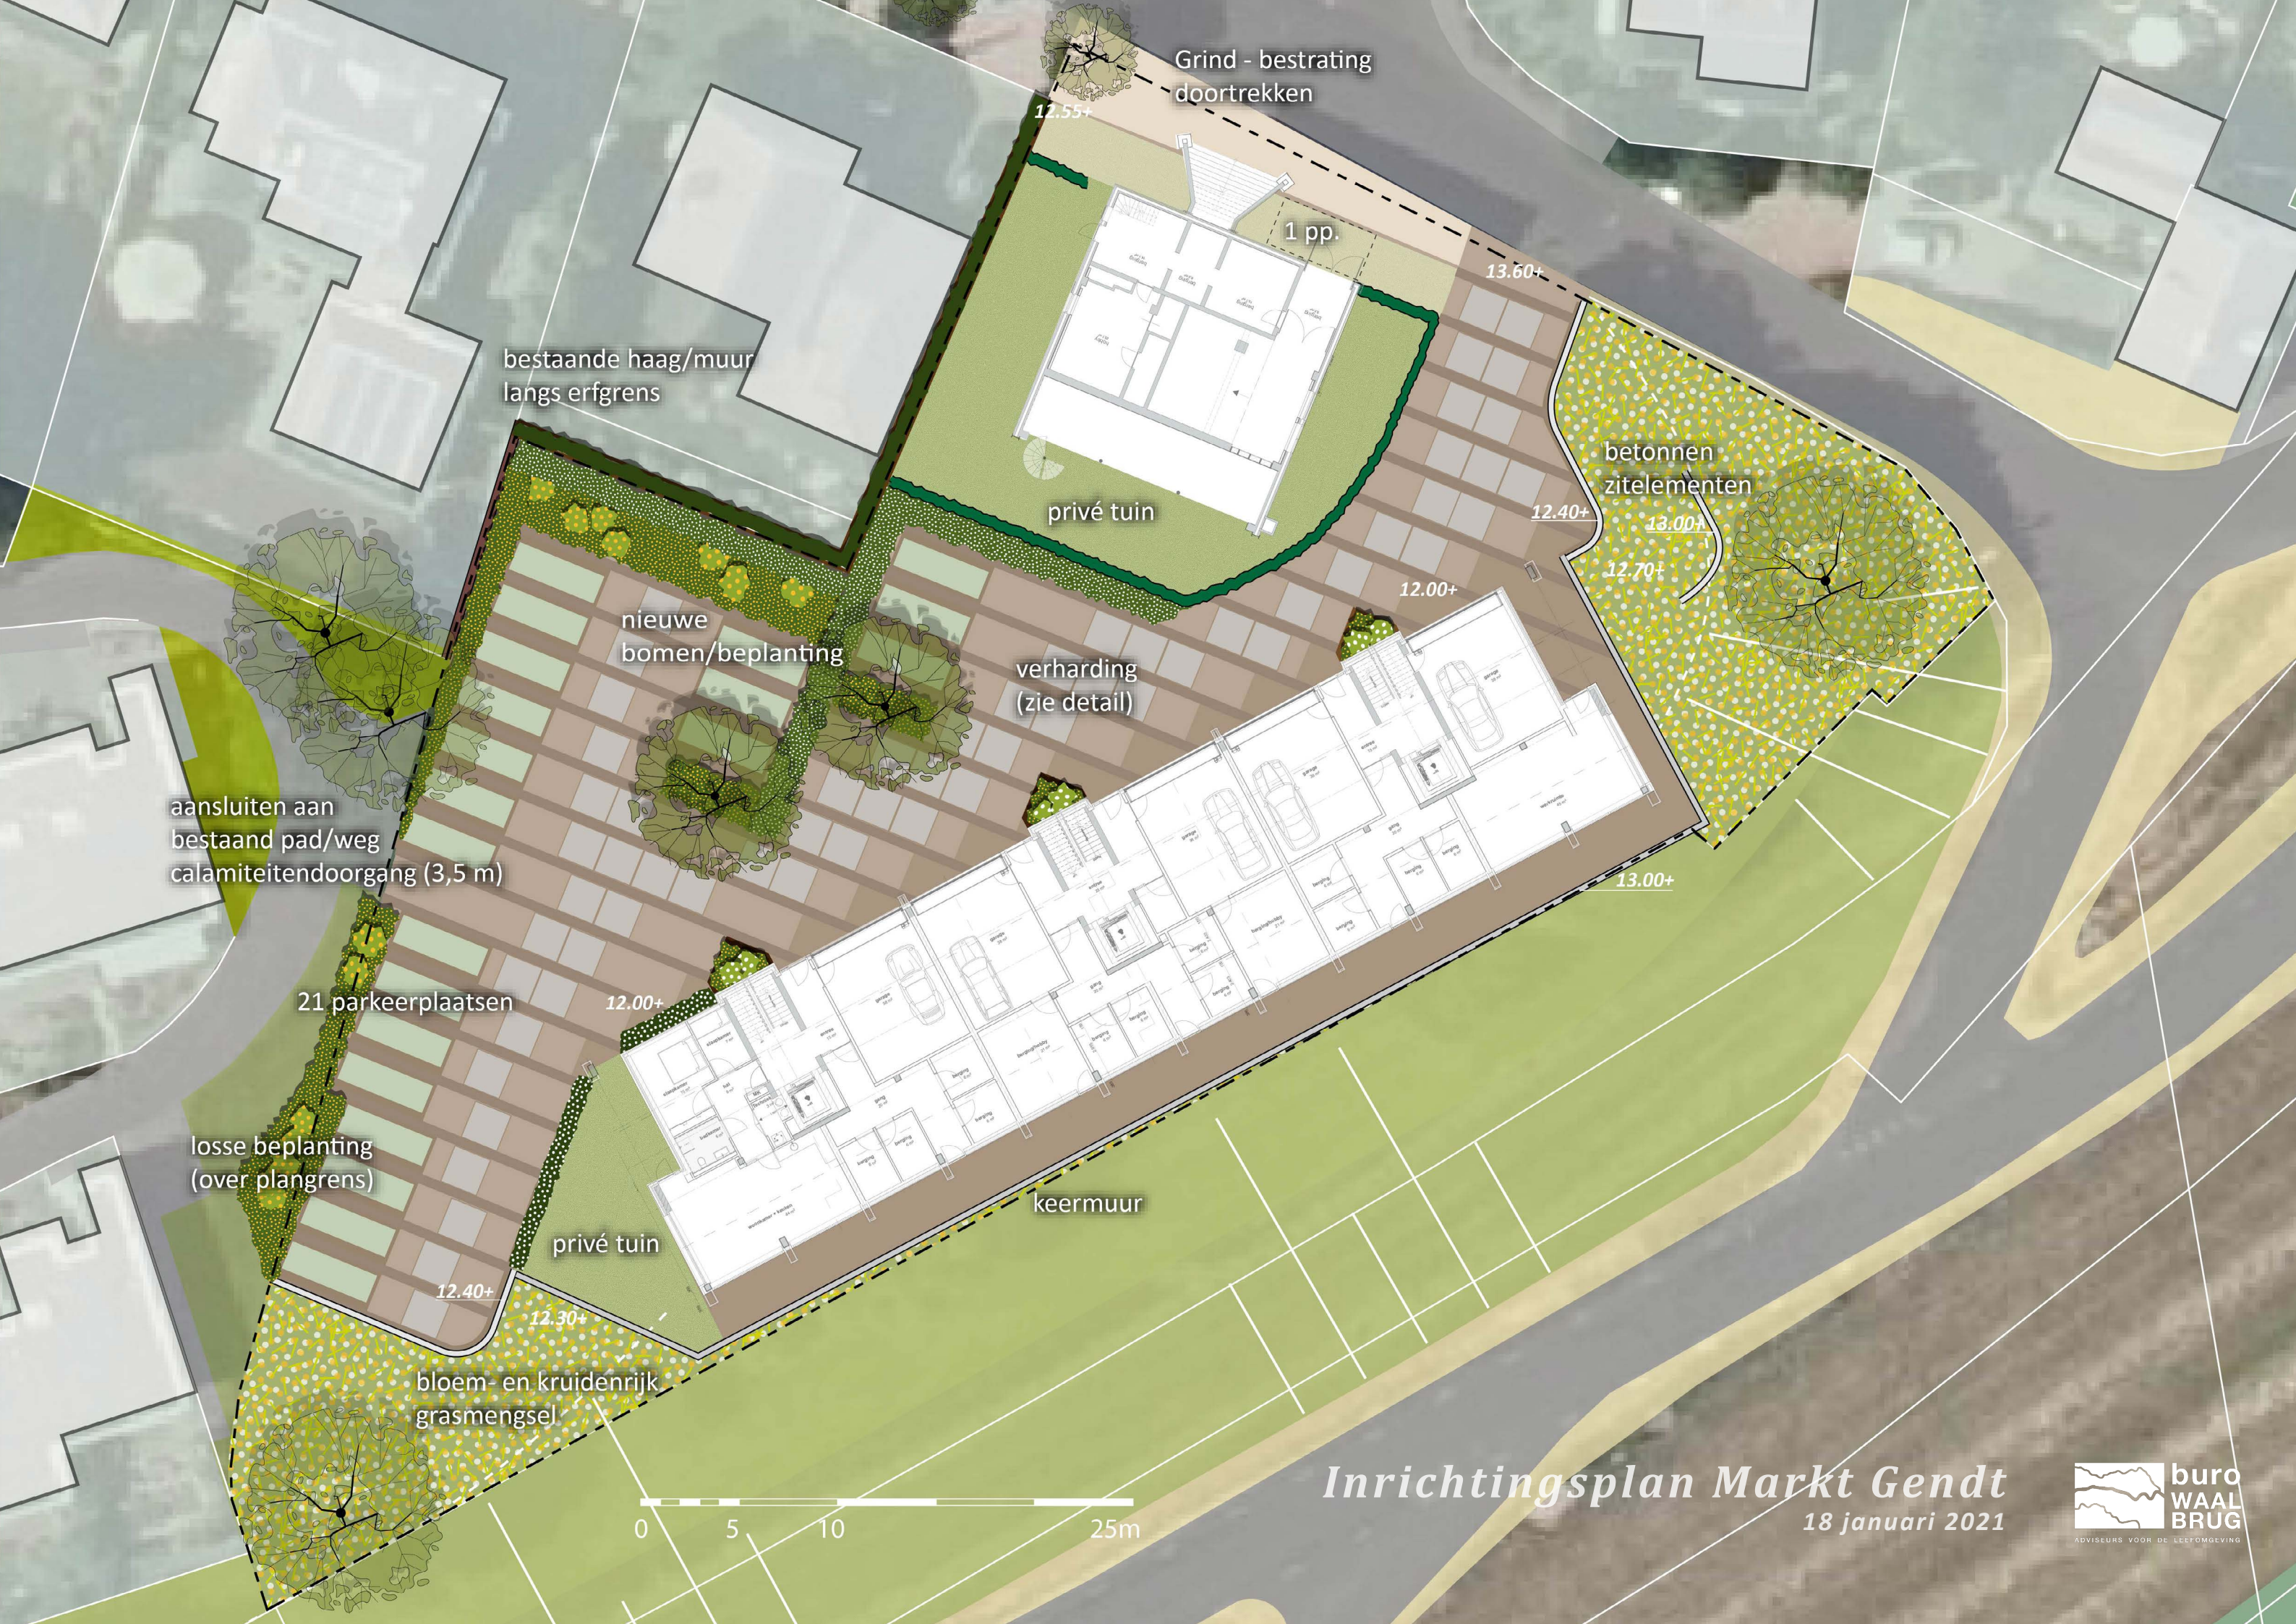

Inrichtingsplan Markt Gendt



Bestrating en materialisatie




Betonstraatsteen dikformaat
bijvoorbeeld: type Lavarò,
kleuren: Havanna bruin / Retro grijs;
leverancier StruykVerwo




Stelconplaten, licht grijs
2x2 m

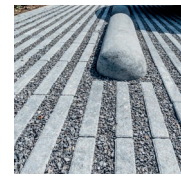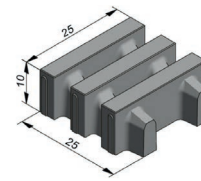


Grasbetontegel
bijvoorbeeld: GVB 111,
kleur grijs, leverancier Giverbo

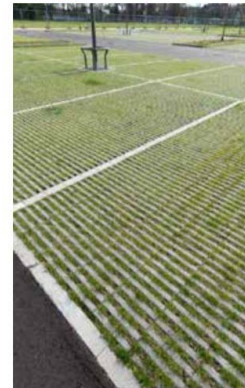

alternatieven
grasbetonsteen

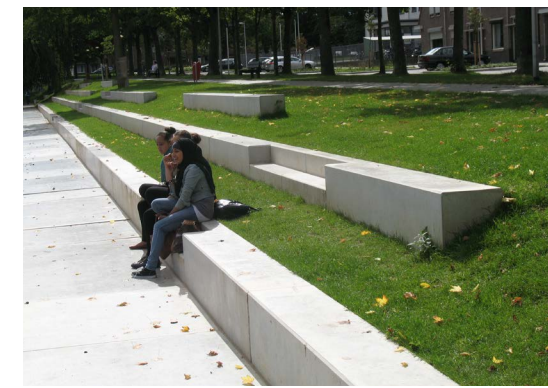

Parkband 50x50x200cm
recht en verschillende bochtstralen
kleur grijs; leverancier Giverbo

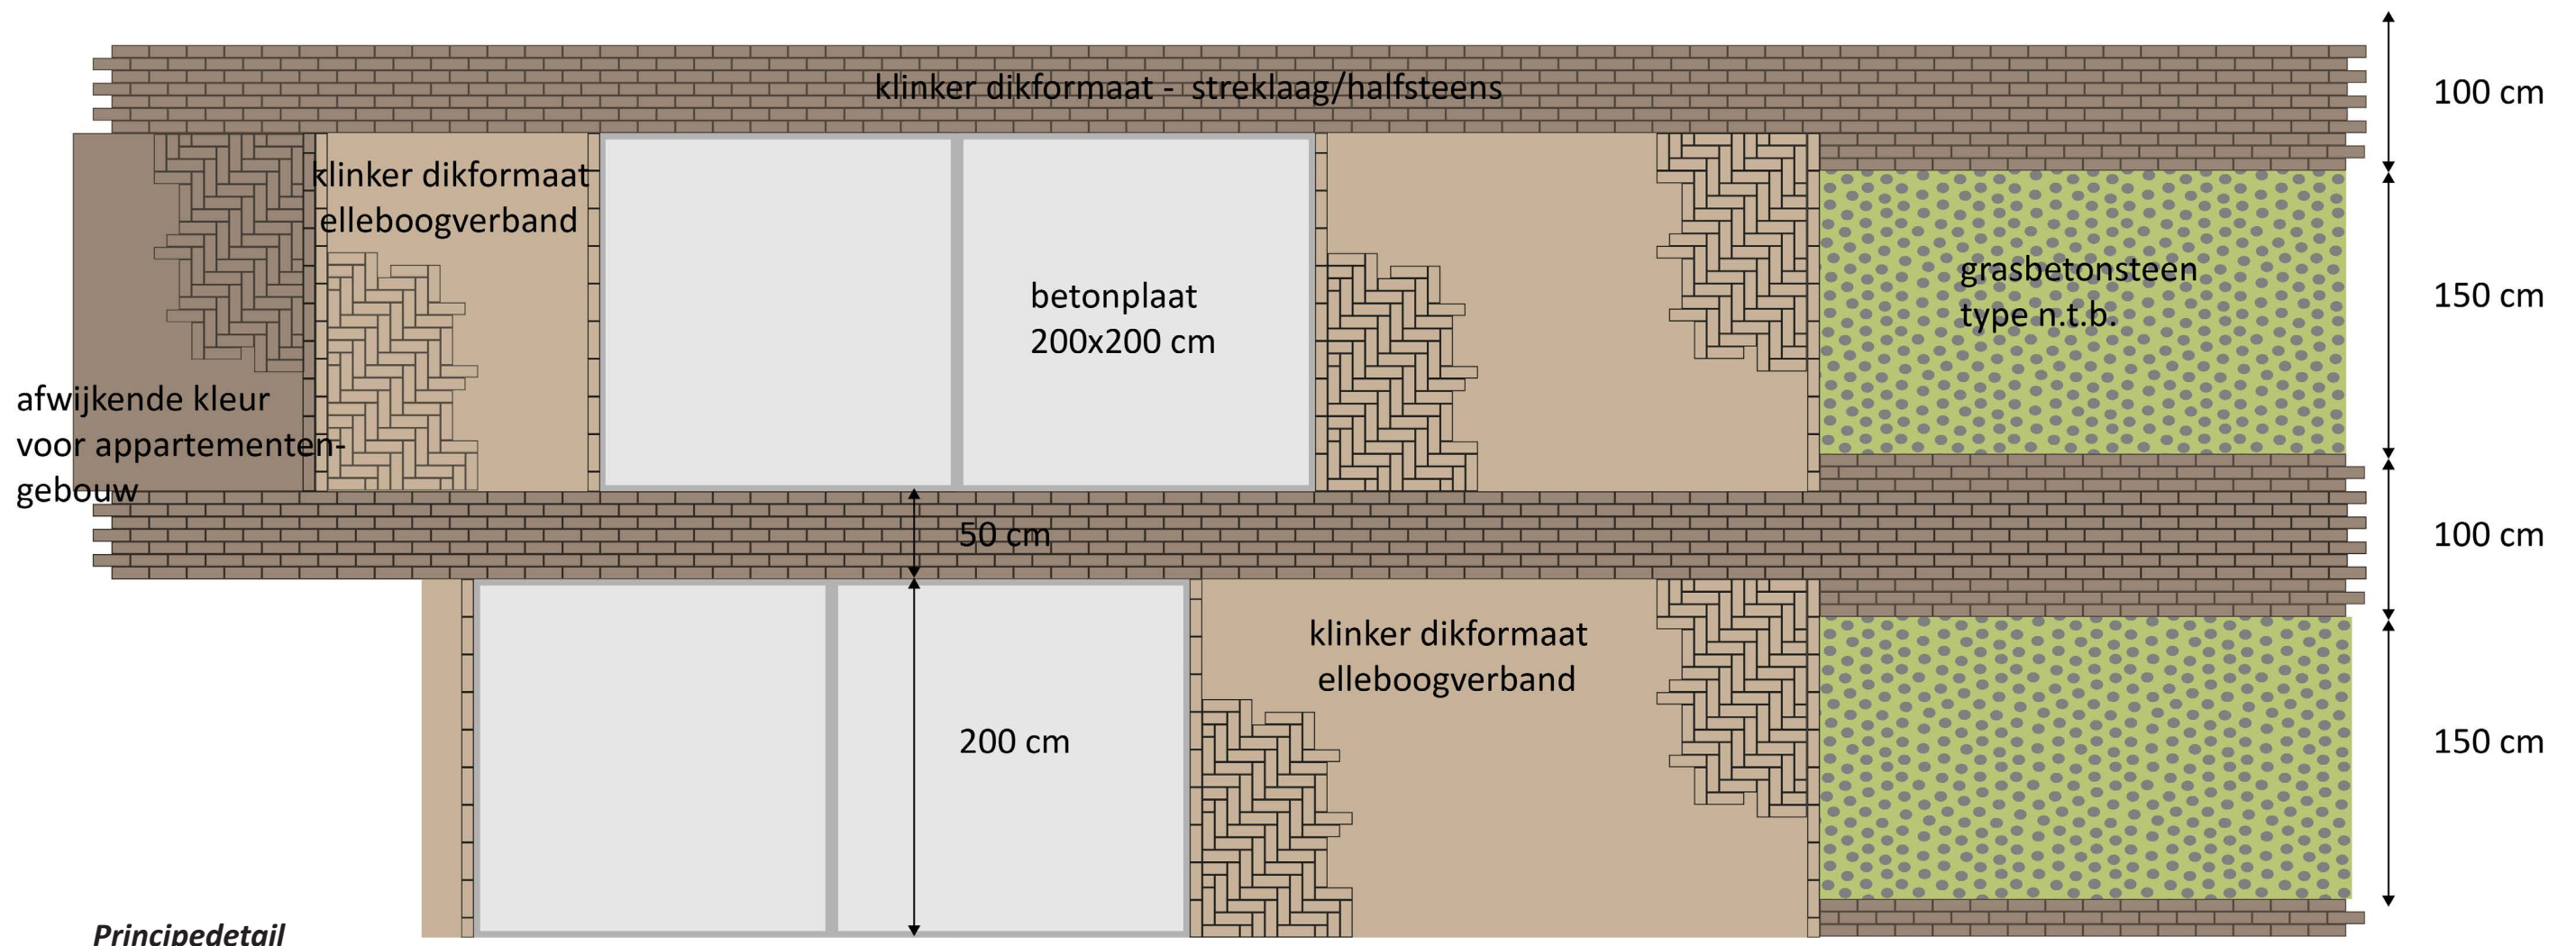

Inrichtingsplan Markt Gendt

Beplanting



Kerria japonica - Ranonkelstruik
hoogte 1,8-2 m
bloei: maart-mei



Hypericum 'Hidcote' - Hertshooi
hoogte 0,8-1 m
bloei: juli-oktober, wintergroen



Prunus laurocerasus 'Otto Luyken' -
Laurierkers, hoogte 1,5-1,8 m
bloei: mei-september, wintergroen



bestaande bomen

bloemen- en kruidenrijk
grasmengsel

Tilia cordata 'Savaria' - Linde
hoogte 15-20m, breedte 10m;
(ongevoelig voor luis en roetdauw)



Taxus baccata - Taxushaag
wintergroen, rode vruchten
voortuin: max. hoogte 1 m
achtertuin: max. hoogte 1,8 m



Spirea x cinera 'Greifsheim'
hoogte x breedte 1-1,5 m
bloei: april-mei

