



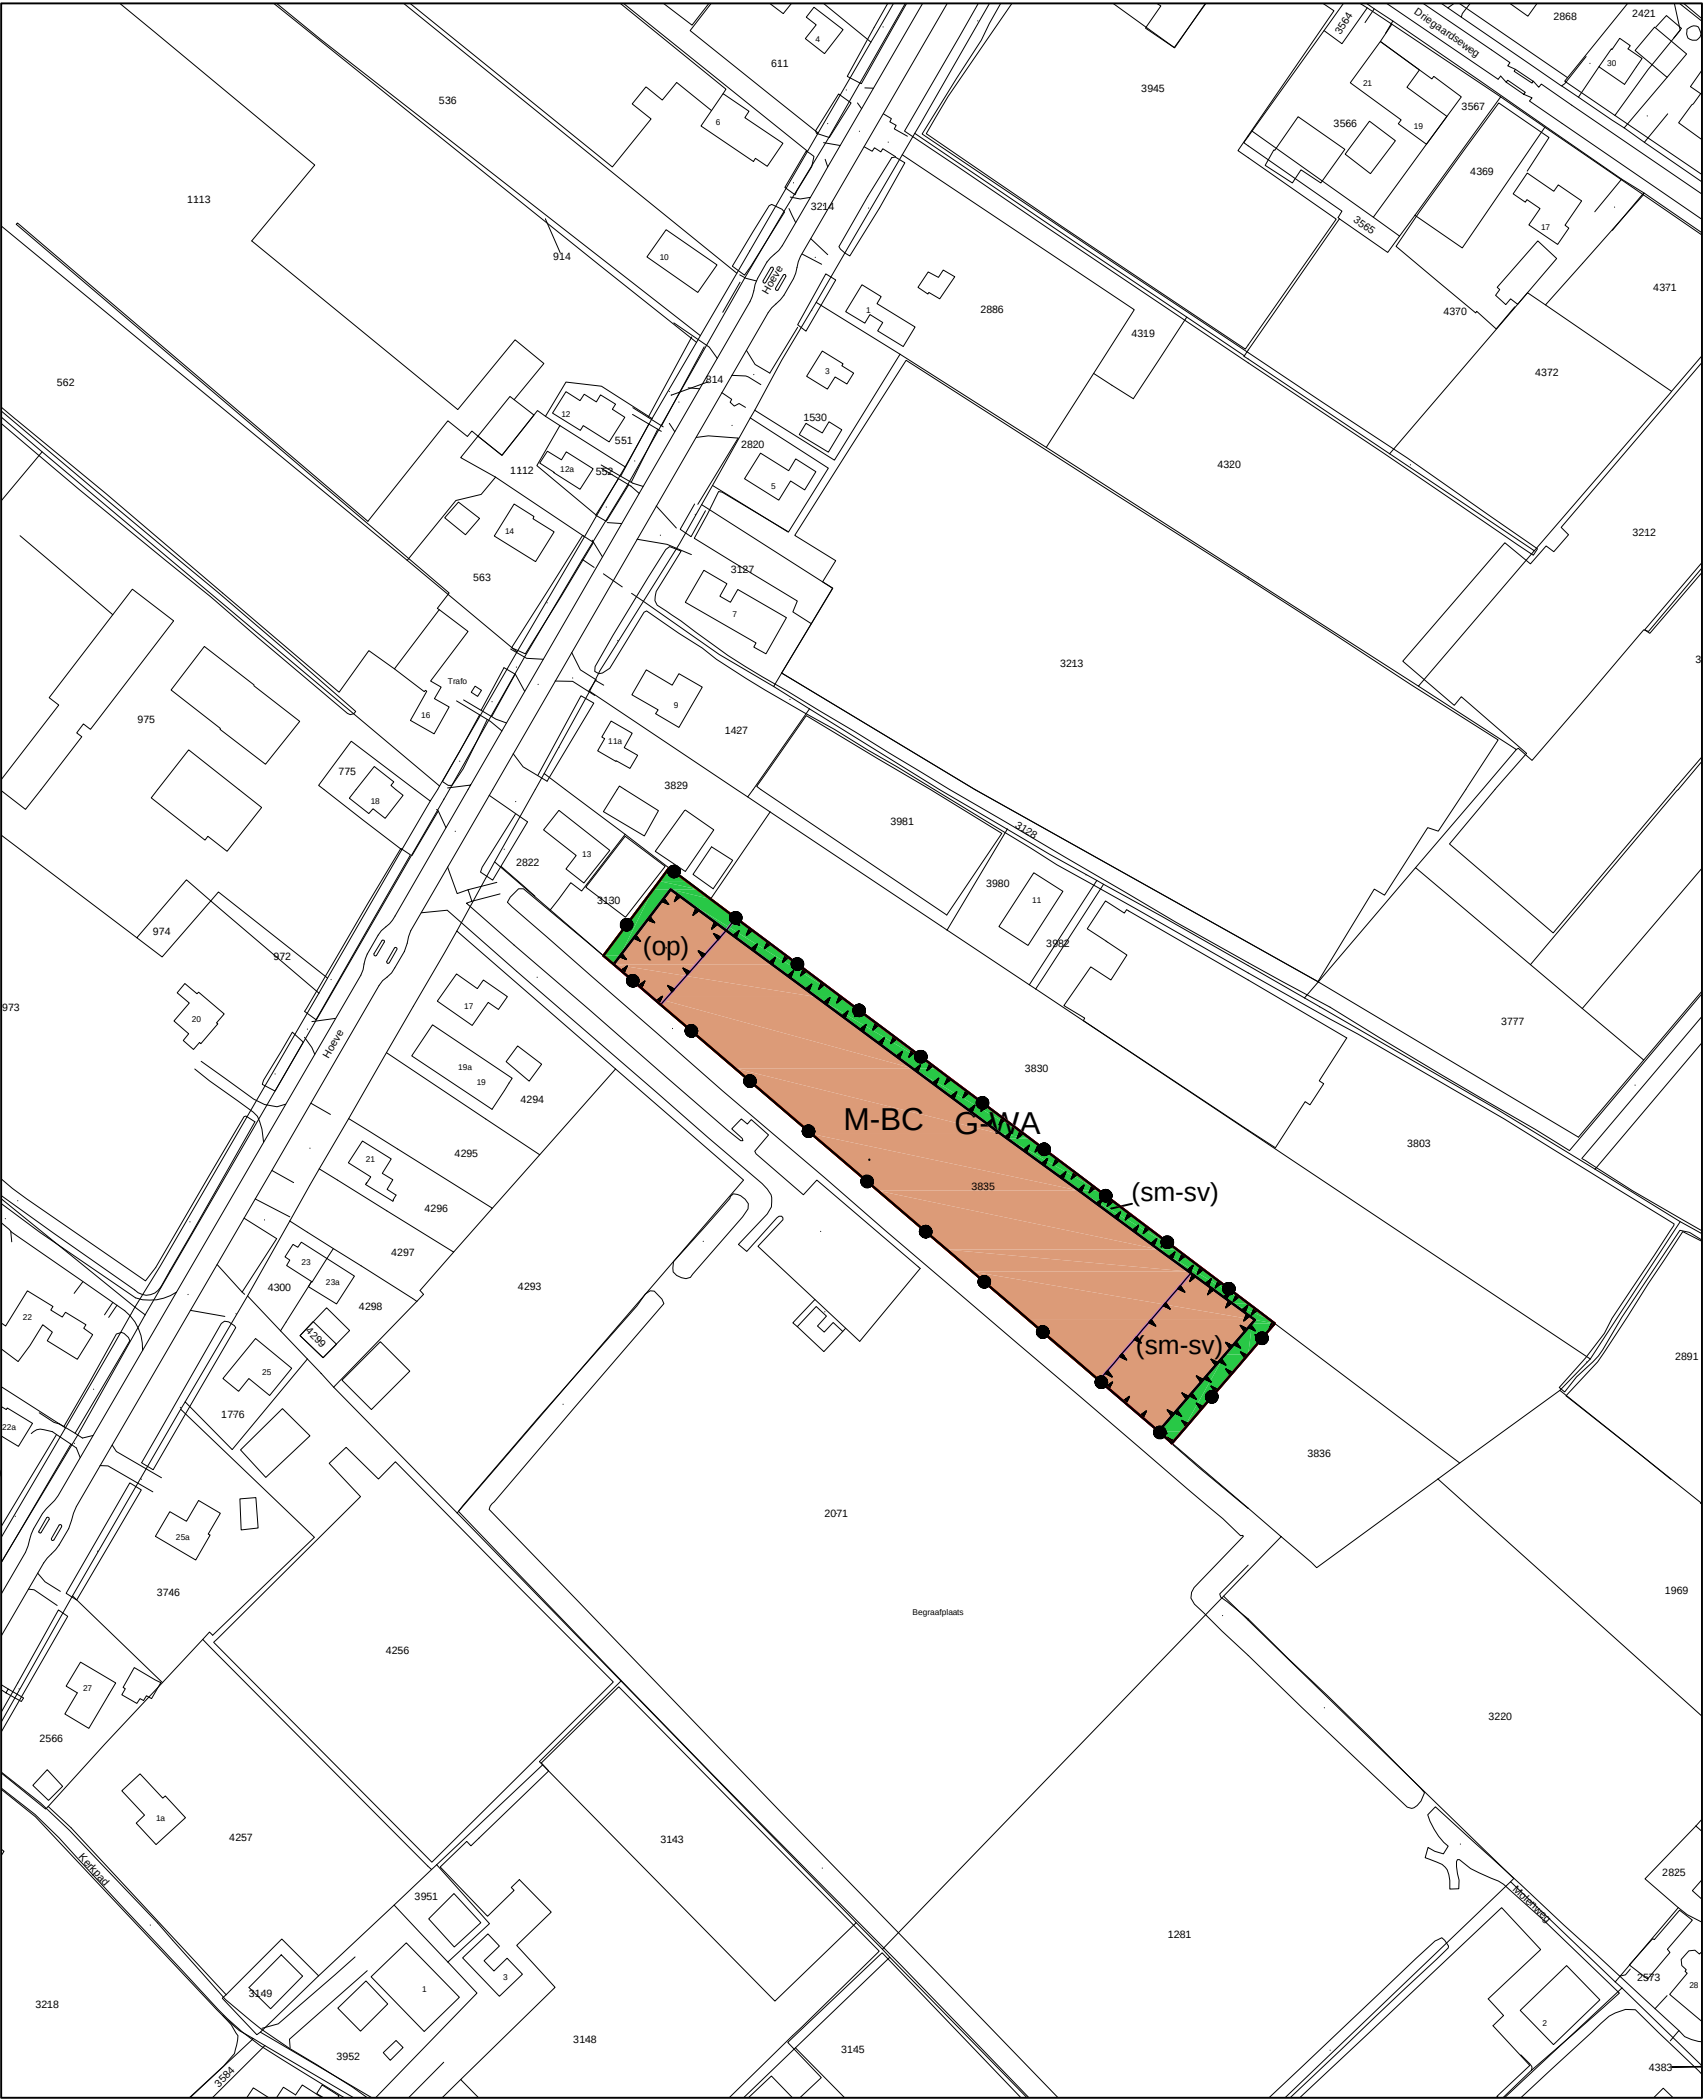

LEGENDA

PLANGEBIED

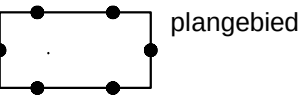


BESTEMMINGEN

- G-WA** Groen - Water
- M-BC** Maatschappelijk - Begraafplaats

AANDUIDINGEN

- (op)** opslag
- (sm-sv)** specifieke vorm van maatschappelijk - strooiveld

VERKLARING

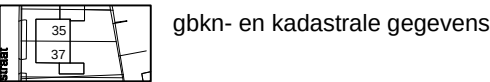

bestemmingsplan Huissen, Uitbreiding begraafplaats De Hoeve

schaal : 1 : 2000
formaat : A3
projectnummer: 80149
projectleider : EVER
tekenaar : men
tekeningnummer : 12925
Identificatiecode : NL.IMRO.1705.3-OH01

datum : 25-06-2009
datum ondergrond :
voorontwerp : -
ontwerp : -
vaststelling : 25-02-2009

gemeente **LINGEWAARD**

