



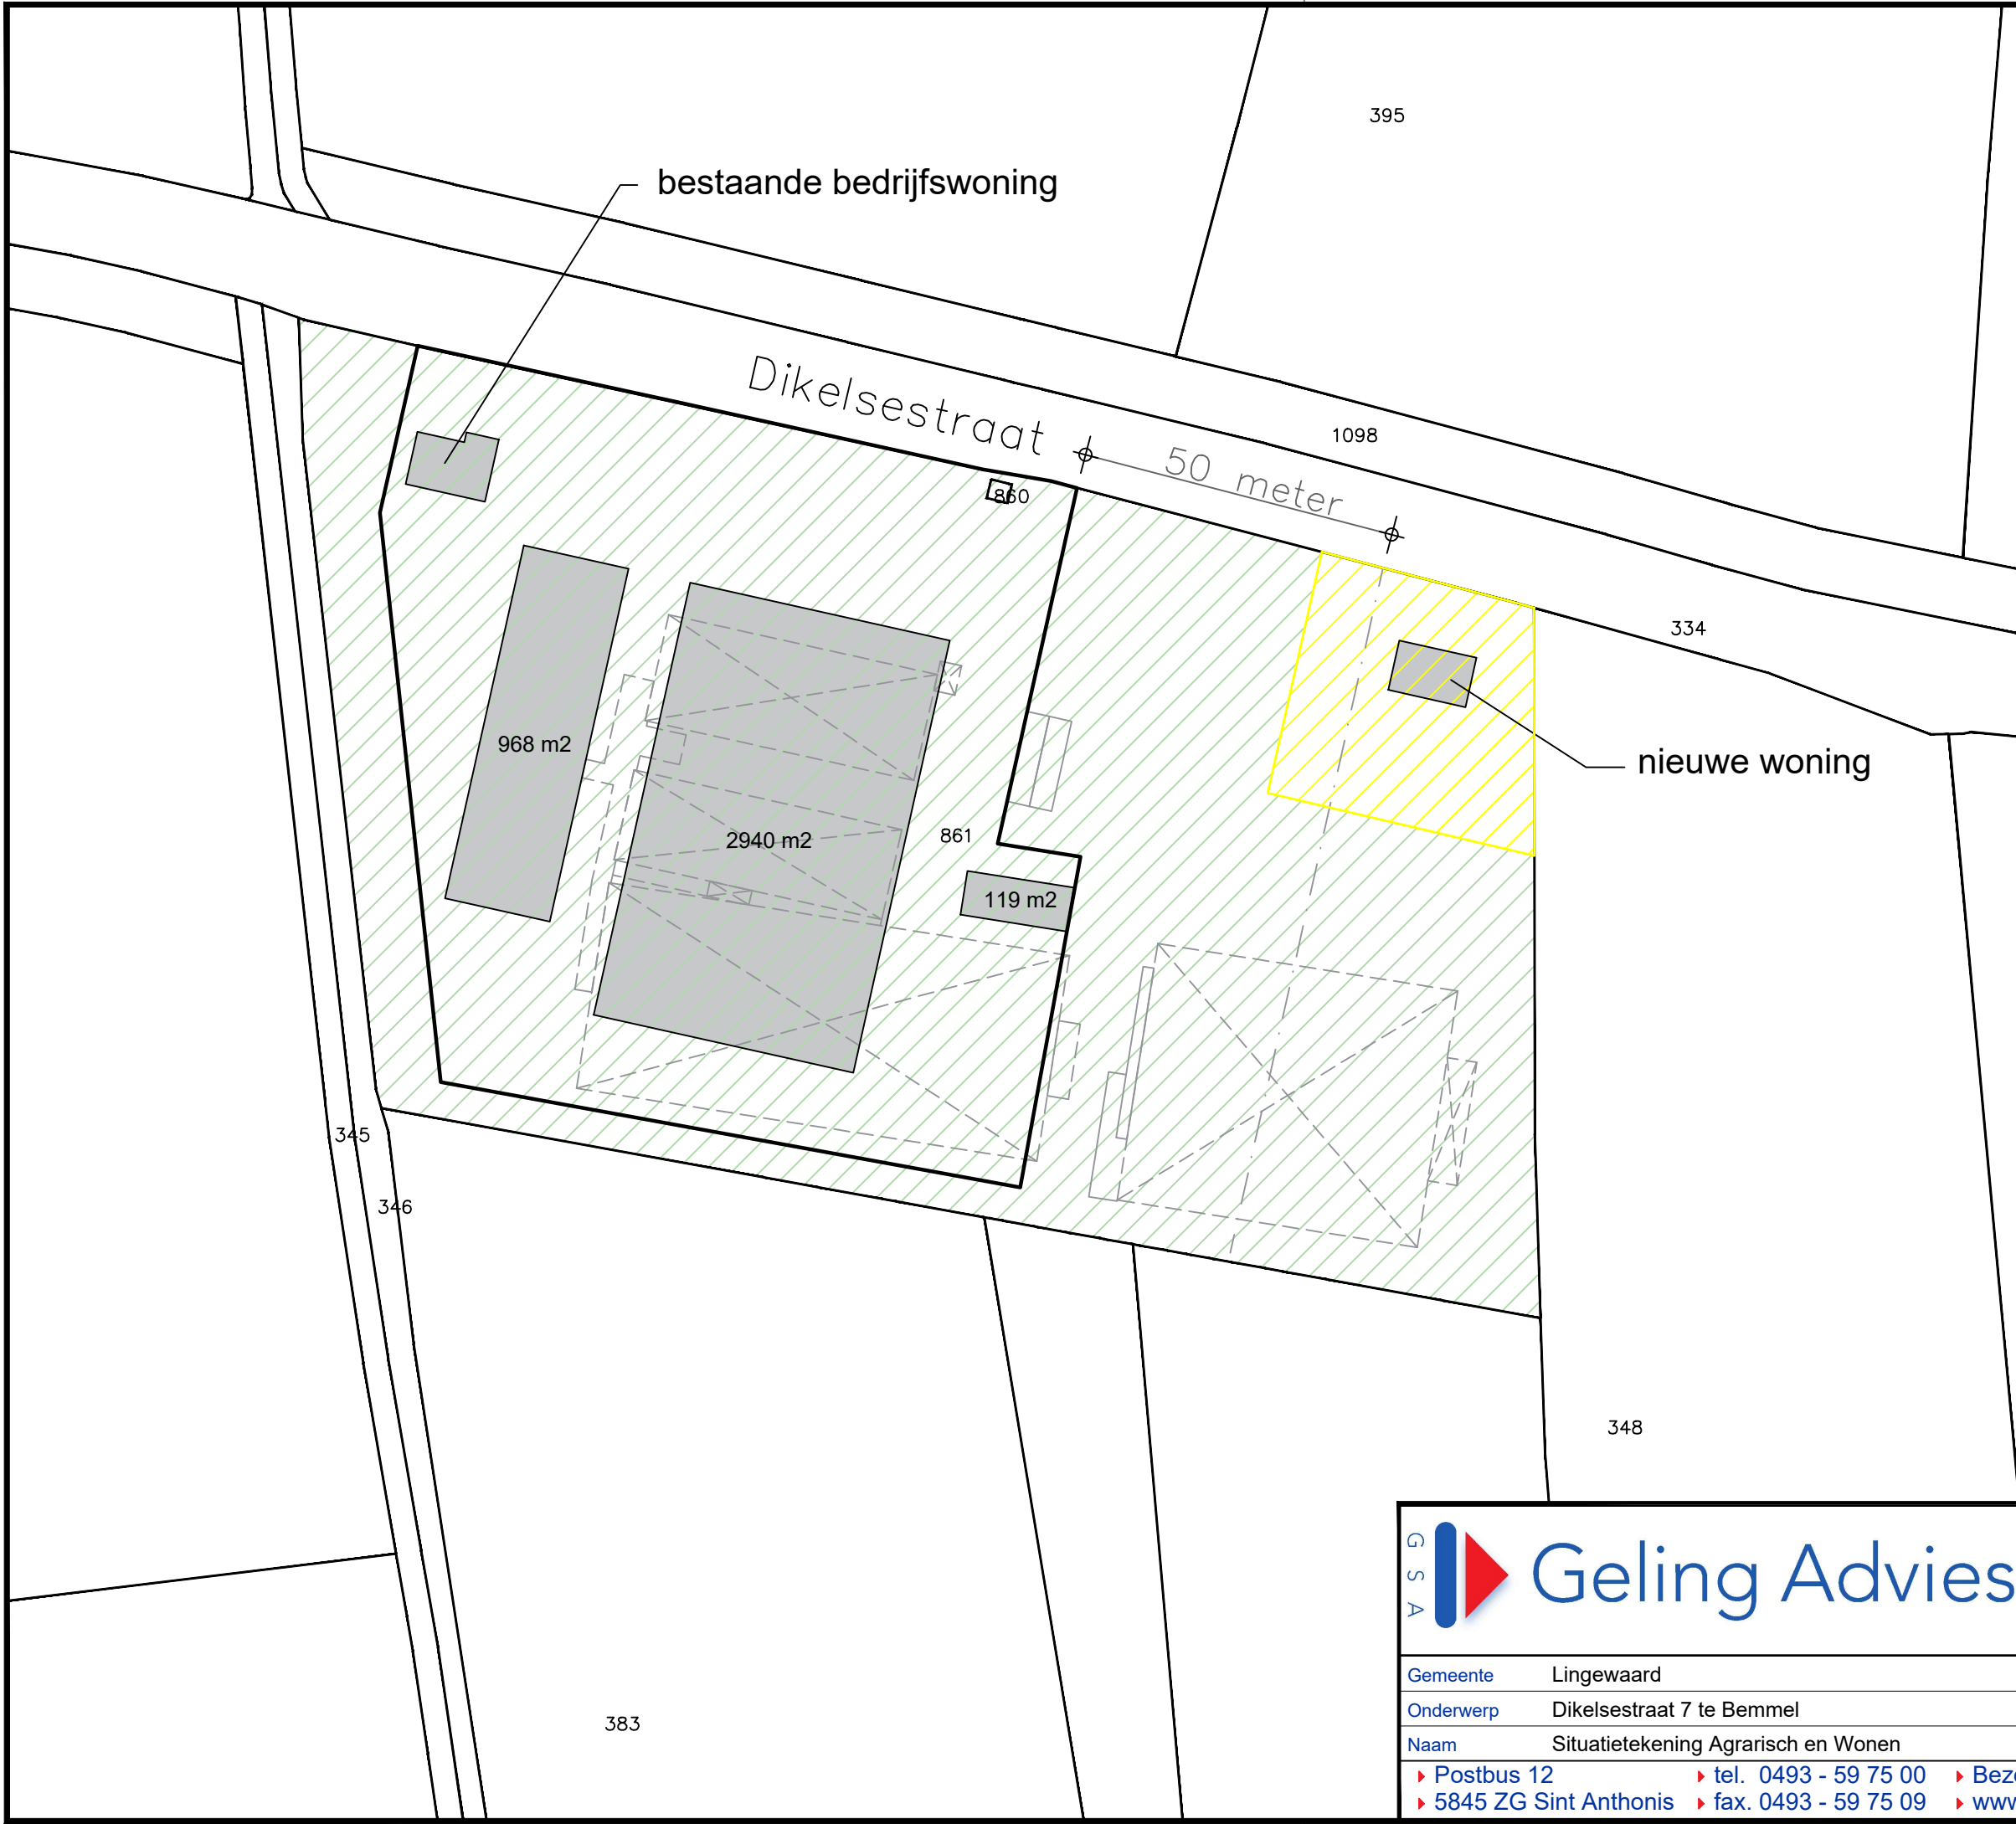

Legenda

- Bestemming wonen 1.500 m2
- Bestemming agrarisch
- Beoogd bouwvlak 11.453 m2
- Te slopen bebouwing
- Toekomstige bedrijfsbebouwing 4.027 m2

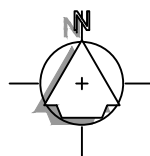

SITUATIE

Gemeente: Bommel
Sectie : L
Nummer : 861
Schaal : 1 : 1000

G
S
A



Geling Advies

Schaal 1:1000

Getekend door P.V.

Projectnummer 2699AL01

Datum 03-06-2024

Wijzigingsdatum

Gemeente Lingewaard

Onderwerp Dikelsestraat 7 te Bommel

Naam Situatietekening Agrarisch en Wonen

Formaat A3

Bladnummer 02/02

Postbus 12 tel. 0493 - 59 75 00 Bezoekadres: Burg. Wijtvetlaan 1 te De Rips
5845 ZG Sint Anthonis fax. 0493 - 59 75 09 www.gelingadvies.nl