

BESLUIT

Ontheffing hogere waarde Wet geluidhinder inzake 1 woning aan Majoor Greenhallweg ong. te Budel-Dorplein.

Burgemeester en wethouders van de gemeente Cranendonck;

Verzoek:

Gezien het verzoek d.d. 29 april 2009 van M&A Milieu Adviesbureau BV te Helenaveen, namens de heer H. Hoeben, Stationsweg 102 te Budel-Dorplein, om ingevolge artikel 45 van de Wet geluidhinder een hogere geluidwaarde vast te stellen vanwege industrielawaai ten behoeve van de realisering van één vrijstaande woning aan Majoor Greenhallweg ong. te Budel-Dorplein, kadastraal bekend Budel, sectie G, nr. 984 gedeeltelijk.

Reden van het verzoek is overschrijding van de voorkeursgeluidgrenswaarde voor industrielawaai van 50 dB(A).

Gezien de ruimtelijke onderbouwing (paragraaf Milieuzonering) d.d. 2 maart 2009, 29-BMG112-ro-v3, van M&A Milieu Adviesbureau BV te Helenaveen, behorende bij genoemd verzoek.

Overwegingen:

Maatregelen aan de bron (zinkfabriek op het geluidgezoneerde industrieterrein Dorplein) en in de overdrachtssfeer (wallen/schermen) zijn financieel en stedenbouwkundig niet haalbaar en akoestisch niet doelmatig. Het betreft hier een inbreidingslocatie binnen bestaande bebouwing. De nieuwe woning is verder van het industrieterrein gesitueerd dan een aantal bestaande woningen. De te realiseren woning heeft aan twee zijden een geluidluwe buitengevel.

Procedure:

De procedure als bedoeld in artikel 110c, lid 1 van de Wet geluidhinder en afdeling 3.4 van de Algemene wet bestuursrecht is gevolgd.

Zienswijzen:

Het ontwerp-besluit en de daarbij behorende stukken hebben vanaf 10 december 2009 tot 21 januari 2010 ter inzage gelegen bij de receptie van het gemeentehuis van Cranendonck. Er zijn geen zienswijzen ontvangen.

Wettelijke basis:

Gelet op de Wet geluidhinder.

Gelezen artikel 110a Wet geluidhinder, waarbij burgemeester en wethouders aangewezen is als het bevoegde orgaan voor het vaststellen van een hogere waarde binnen de grenzen van de gemeente voor de ten hoogste toelaatbare geluidbelasting.

Gezien het gemeentelijk ontheffingenbeleid hogere geluidwaarden Wet geluidhinder van 6 maart 2007.

besluiten:


Vast te stellen een hogere geluidwaarde van maximaal 53 dB(A) tengevolge van industrielawaai en de daarvoor wettelijk vastgestelde geluidzone van de zinkfabriek voor de realisering van één woning aan Majoor Greenhallweg ong. te Budel-Dorplein.

Budel,


BURGEMEESTER EN WETHOUDERS VAN CRANENDONCK,	
De secretaris,	De burgemeester,
Drs. P.A.G. Machielsen.	B.P. Meinema.

Opmerking:

Volgens art. 110i Wet geluidhinder wordt het onherroepelijk geworden besluit ingeschreven in de openbare registers.

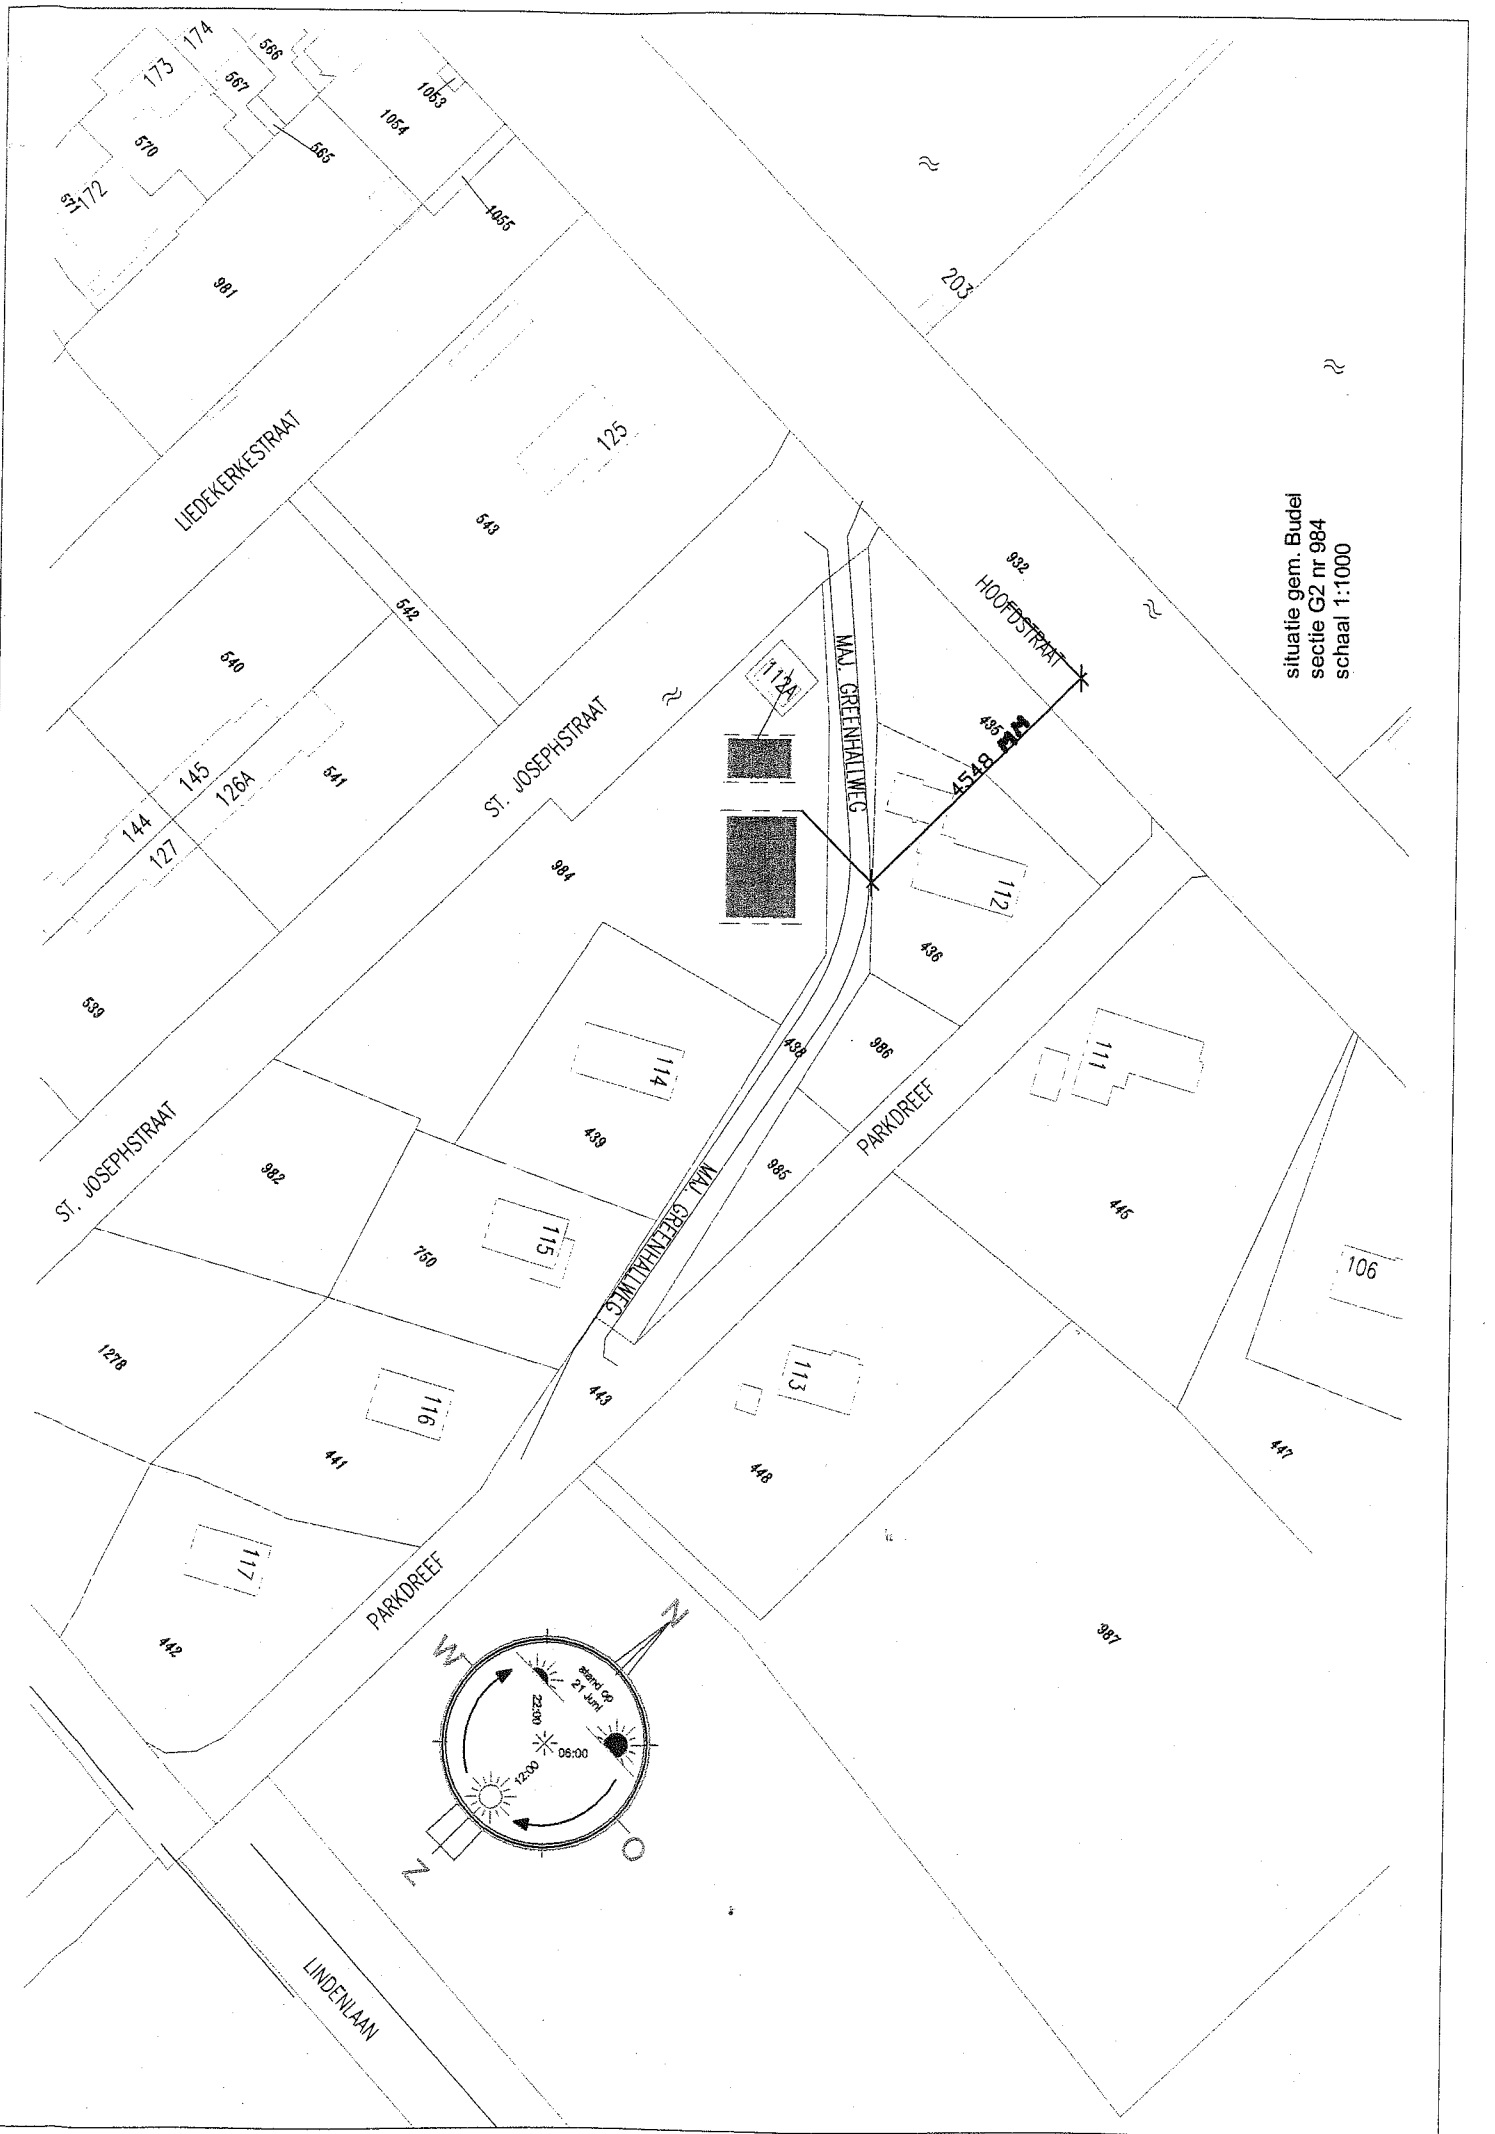

situatie gem. Budel
sectie G2 nr 984
schaal 1:1000

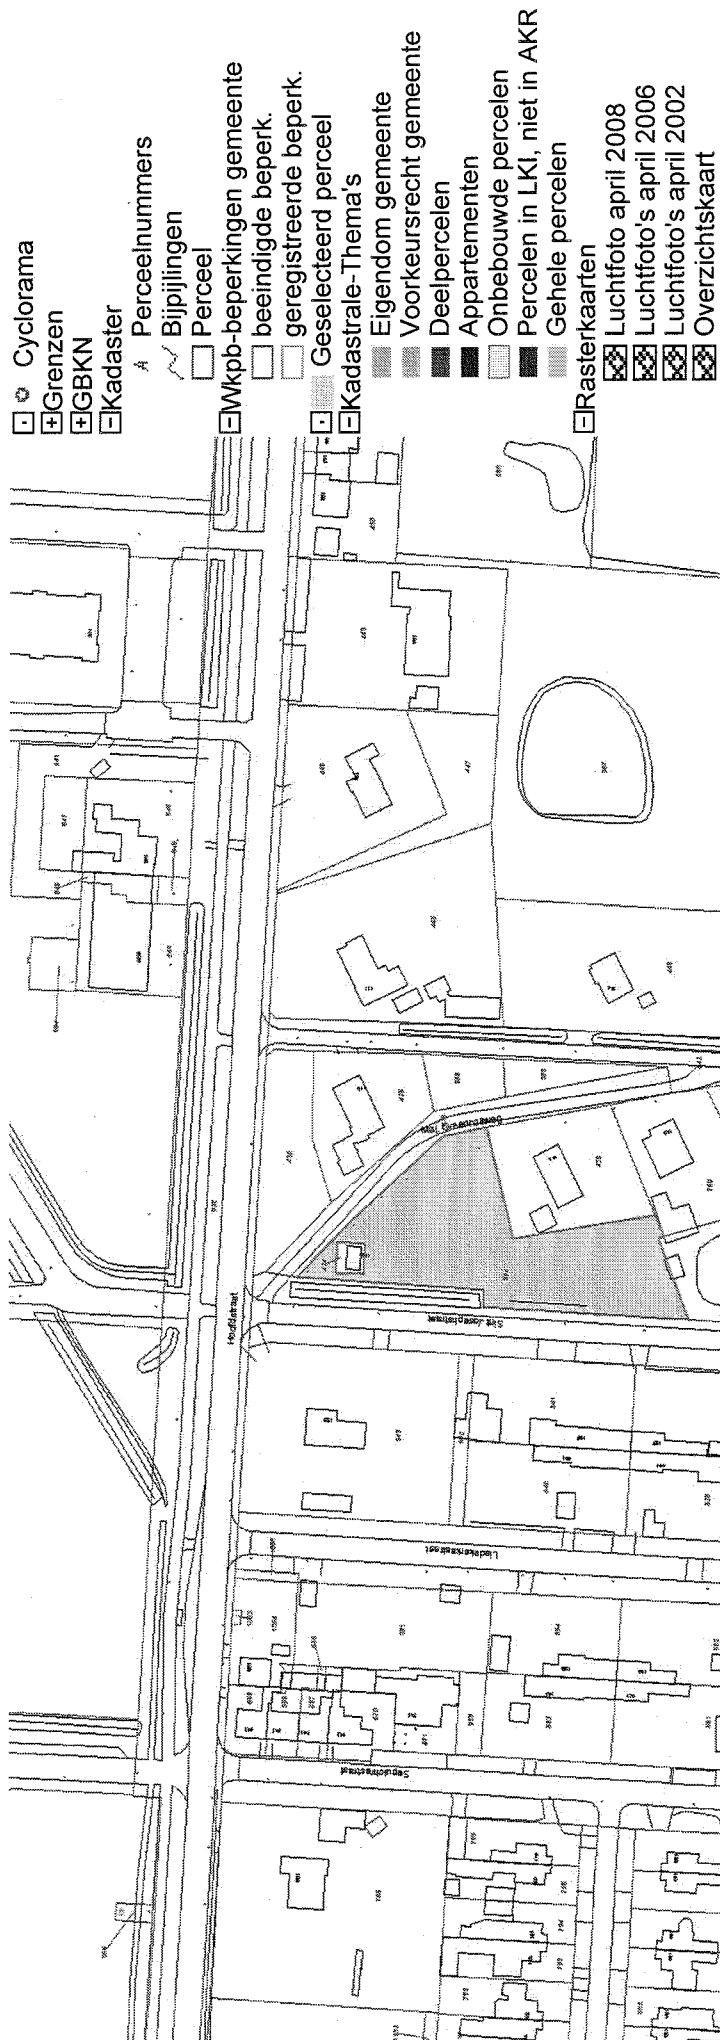

Aan dit uittreksel mogen geen maten worden ontleend.

