

INRICHTINGSPLAN

Bosch 62 – Boschdijkdwarstraat ong.
Budel



Vastgesteld: 13 december 2016

INLEIDING

Dit inrichtingsplan heeft betrekking op de locaties Bosch 62 en Boschdijkdwarsstraat ongenummerd te Budel, gemeente Cranendonck. Deze locaties zijn gelegen ten oosten van de kern Budel, binnen bebouwingsconcentratie 'Bosch – Boschdijk – Boschdijkdwarsstraat'. Op de locatie Bosch 62 wordt een voormalig intensief veehouderijbedrijf gesaneerd in het kader van de regeling 'Ruimte voor Ruimte'. In samenhang met deze sanering worden twee Ruimte voor Ruimte woningen opgericht: één aan Bosch 62 en één aan Boschdijkdwarsstraat ongenummerd. De inrichting van de nieuwe Ruimte voor Ruimtekavels dient aan te sluiten bij de bestaande bebouwing en de bestaande landschapsstructuren. Het geheel zal landschappelijk worden ingepast middels de aanplant van bomen en hagen. Binnen de bebouwingsconcentratie dient te openheid naar het achterliggende bolle akker behouden te blijven, waardoor de beplanting vooral zal bestaan uit lage hagen. Door sloop van voormalige agrarische bedrijfsgebouwen die diep insteken in de oude akkerstructuur en het aanbrengen van landschappelijk groen rondom de beoogde woningen zal een aanmerkelijke verbetering van de groene kwaliteit worden gerealiseerd.

Dit inrichtingsplan geeft de motivering voor de inrichting van de locaties.



Afbeelding: Thans aanwezige bedrijfsgebouwen welke diep insteken in de oude akkerstructuur

LIGGING LOCATIES


De landschappelijke structuur van de kern Budel onderscheidt zich in verschillende landschapseenheden. Aan de zuid- en oostzijde van de kern ligt een aaneengesloten groot bos- en heidecomplex. Aan de noordzijde liggen de beekdalen met op de natste delen verspreide bos- en hooilandcomplexen. De oude open akkers liggen direct rondom de kern. De structuur is daarmee kenmerkend voor het esdorpenlandschap. Typisch zijn ook de gehuchten (nederzettingen) op enige afstand van het dorp, aan de overzijde van de akkercomplexen. Deze kransnederzettingen (rondom de akkers) zijn thans nog goed herkenbaar. De gehuchten (buurtschappen) Bosch, Memortel en Heikant zijn hier voorbeelden van. De ontsluitingswegen lopen rondom de akkers en dienen om de nederzettingen te verbinden met het centrale dorp. De wegen van de gehuchten naar de achtergelegen heide waaierden meer uit vanwege de voormalige functie als veedreef. Daar waar de wegenstructuren bij elkaar kwamen ontstonden de voor de Kempen typische kempische driehoeken (ook wel brinken genoemd). Met de ontginning van de heide zijn de veedreven verdwenen en is een rationele verkaveling ontstaan. Om de gehuchten te verbinden ontstonden dwars op de radiale wegenstructuur korte verbindingen van gehucht naar gehucht (de Boschdijkdwarsstraat is hier een voorbeeld van). De kransnederzettingen bestonden aanvankelijk uit boerderijen van het type “Hallehuis” (in de Kempen langgevelboerderij genoemd). Deze boerderijen waren vaak direct langs de weg gelegen. Rondom de boerderijgebouwen waren de erven gelegen met een functionele

inrichting en in gebruik voor het houden van kleinvee, telen van groenten en fruit en geriefhout. Lage hagen als afscheiding voor het vee, hoogstamboomgaarden, houtsingels, moestuinen en leilinden als windvang kenmerken thans nog de erven. Langs de wegen was dan ook sprake van bebouwing omheind met veel groen. Tussen de erven door was zicht op de open akkers.

In de loop van de 20^e eeuw zijn er burgerwoningen toegevoegd tussen de bestaande langgevelboerderijen met concentraties op de kruispunten van wegen. De boerenerven werden naar achteren uitgebreid met stallen voor de intensieve veehouderij. De doorzichten en de openheid is hierdoor voor een deel verloren gegaan. In het gehucht Bosch is de oude kenmerkende structuur nog vrij gaaf aanwezig met vooral aan de Boschdijk en rondom de brink nog typische oude langgelboerderijen.

De oude bouwlanden kenmerken zich door een open karakter en een vaak bol reliëf en een gebogen belijning. De wegenstructuur wordt begeleid door wegbeplanting (meestal zomereik).


De locaties zijn gelegen binnen de bebouwingconcentratie 'Bosch – Boschdijk – Boschdijkdwarsstraat'. De bebouwingsconcentratie is een waardevol buurtschap rond Bosch – Boschdijk – Boschdijkdwarsstraat aan de oostzijde van Budel en is gelegen rond de brink met een centrale akker aan de Boschdijkdwarsstraat. Op historische kaarten is te zien dat aan de Bosch en de doorgaande wegen in het verleden reeds bebouwing aanwezig was. De brink is zichtbaar met een concentratie van bebouwing op de kruispunten van wegen.

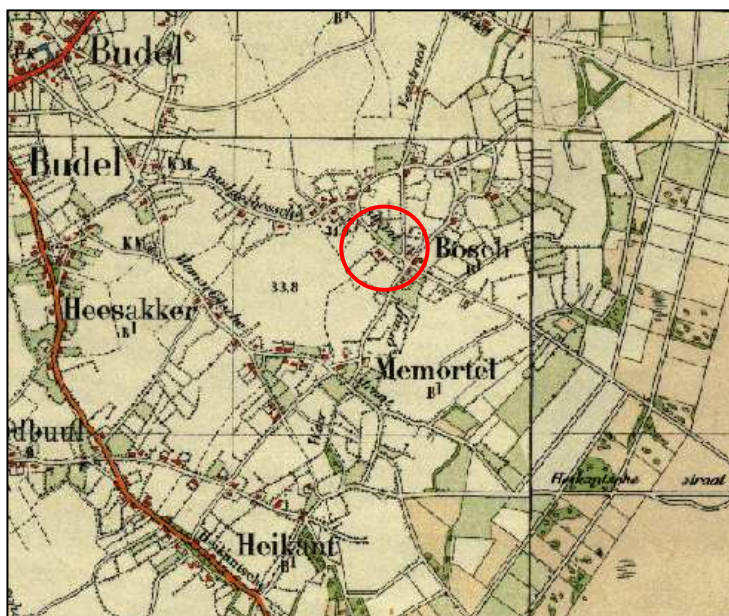

Afbeelding: Historische topografische kaart 1920 – 1929

In het oosten van de bebouwingsconcentratie ligt het dal van de gegraven Weergraaf. De diversiteit aan kavels en bebouwing binnen de bebouwingsconcentratie is groot. De bebouwing concentreert zich rond de kruisingen Bosch – Boschdijkdwaarsstraat en de brink Bosch – Boschdijk. Rond de brink bestaat de bebouwing uit langgevelboerderijen met op het achtererf grootschalige agrarische gebouwen, terwijl de bebouwing aan de kruisingen hoofdzakelijk bestaat uit kleinschalige woningen. Het buurtschap is vanuit cultuurhistorisch oogpunt zeer waardevol. De ruimtelijke samenhang is echter zwak en rommelig. De grootschalige agrarische opstallen die diep in de open akkers steken vormen een ontsierend ruimtelijk beeld. Door de stallen te slopen en te vervangen door Ruimte voor Ruimte woningen wordt een aanzienlijke kwaliteitswinst bereikt. Oriëntatie op de centrale open ruimte en de relatie met het omliggende landschap zijn daarbij belangrijke uitgangspunten.

Met de beoogde herontwikkeling zal het intensieve veehouderijbedrijf achter Bosch 62 worden gesaneerd, waarmee de grootschalige agrarische bebouwing wordt gesloopt en ter plaatse naast de woning Bosch 62 een Ruimte voor Ruimte woning wordt opgericht. De openheid van de akker en een doorzicht naar de akker wordt weer hersteld. De woning wordt zodanig gepositioneerd dat er aan beide zijden doorzichten naar het achtergelegen gebied gehandhaafd blijven.

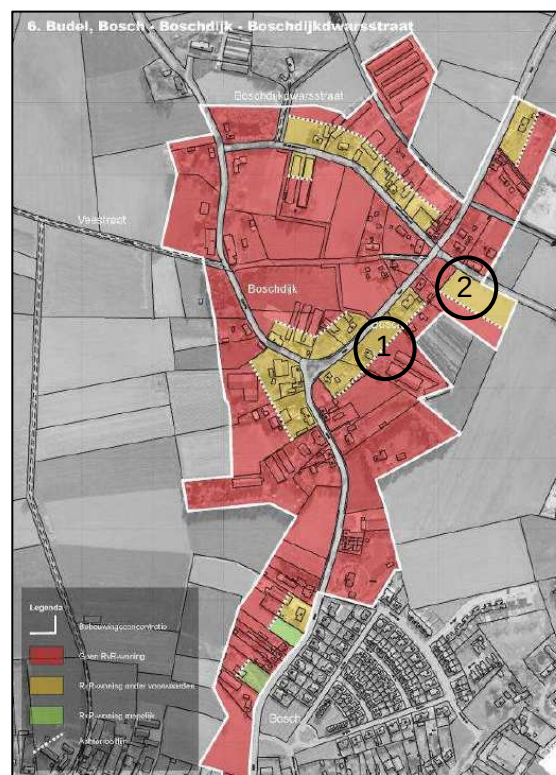

Afbeelding: Ligging locaties Bosch 62 (1) en Boschdijkdwaarsstraat ong. (2) binnen bebouwingsconcentratie 'Bosch – Boschdijk – Boschdijkdwaarsstraat'




De erfinrichting van de percelen in de directe omgeving is divers. Aan de voorzijde van de percelen bestaan de erven overwegend uit lage hagen met op enkele plaatsen leilinden. De voortuinen zijn in het algemeen groen ingericht met lage struikbeplanting en bloemenborders. Aan de overige zijden worden de percelen afgescheiden door erfbeplanting bestaande uit opgaande bomen en hogere hagen. De gemeente streeft naar de versterking van de esdorpenstructuur en radiaalstructuur van de esdorpen door het behoud van de openheid van de oude akkers en door het aanbrengen en versterken van de laanbeplanting.

Afbeelding: Voorbeelden erfafscheiding in de omgeving van de locaties

HUIDIGE SITUATIE LOCATIES

Ter plaatse van de locatie aan Bosch 62 te Budel is thans een intensief veehouderijbedrijf gelegen. Voor Bosch 62 is een vergunning verleend voor het houden van fokzeugen, biggen en vleesvarkens. Ter plaatse is sprake van een bedrijfswoning (jaren 60 van de vorige eeuw) en traditionele stallen ten behoeve van de intensieve veehouderij. De locatie Bosch 62 heeft een oppervlakte van in totaal 98 are en 30 centiare en kent een erfbeplanting met forse bomen als afscheiding. De locatie Boschdijkdwarsstraat ongenummerd is in gebruik als cultuurgrond. Ter plaatse is geen bebouwing en beplanting aanwezig. Wel is op de hoek Bosch en Boschdijkdwarsstraat een boomweide aanwezig.

Op de locatie Bosch 62 te Budel is thans sprake van forse erfbeplanting bestaande uit opgaande bomen, waarmee de aanwezige bebouwing ten behoeve van het intensieve veehouderijbedrijf vooral aan de noordzijde landschappelijk is ingepast. De stallen ontnemen het zicht op de achtergelegen akker. Ter plaatse van de beoogde Ruimte voor Ruimtewoning is sprake van een open grasland. De nieuwe woning zal landschappelijk worden ingepast. De toekomstige landschappelijke inrichting is geënt op de bestaande landschappelijke en historische structuren in het gebied. De openheid naar het achterliggende landschap dient bewaard te blijven.

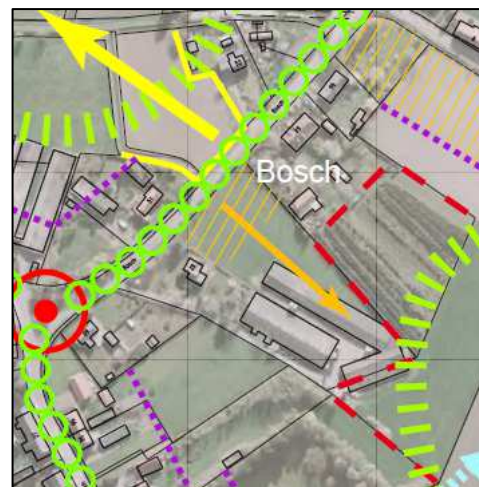

Afbeelding: Uitsneden analysekaart bebouwingsconcentraties met locatie Bosch 62 (boven) en Boschdijkdwarsstraat ong. (onder). Bij de inrichting van de kavels dient de analysekaart als uitgangspunt te worden genomen

HERINRICHTING LOCATIE

TE SANEREN

Beoogd wordt de voormalige agrarische bedrijfsgebouwen welke in gebruik zijn voor de intensieve veehouderij te saneren in het kader van de regeling 'Ruimte voor Ruimte'. Tevens wordt 1.025 m² aan erfverharding gesaneerd. De te saneren erfverharding is weergegeven in navolgende figuur.




Afbeelding: Te slopen bebouwing en te slopen erfverharding, geprojecteerd op luchtfoto

RUIMTE VOOR RUIMTE WONINGEN

Beoogd wordt om met de herontwikkeling van de locaties Bosch 62 en Boschdijkdwarsstraat ong. de kwaliteit van de bebouwingsconcentratie te verbeteren. Door de sanering van de voormalige agrarische bedrijfsbebouwing aan Bosch 62 welke diep insteken in de oude akkerstructuur wordt een openheid gecreëerd en daarmee de relatie met het landschap versterkt. In samenhang met de sanering van het intensieve veehouderijbedrijf worden twee Ruimte voor Ruimte woningen opgericht: één aan Bosch 62, naast de huidige bedrijfswoning, en één aan Boschdijkdwarsstraat ongenummerd.

Ter plaatse van beide locaties wordt een woonbestemming toegevoegd ten behoeve van de oprichting van de woningen. De woonbestemming aan Bosch 62 zal een oppervlakte kennen van circa 2.150 m² met een frontbreedte van circa 40 meter. De woonbestemming aan Boschdijkdwarsstraat zal een oppervlakte kennen van circa 1.600 m² met een frontbreedte van circa 40 meter. De beoogde woningen worden opgericht voor de in de 'Visie bebouwingsconcentraties' aangegeven achterrooilijn. Tevens wordt rekening gehouden met de denkbeeldige voorgevellijn.

De op te richten woningen zullen tevens qua beeldkwaliteit aansluiten bij de reeds aanwezige bebouwing-(s)structuur) in het buitengebied van de gemeente Cranendonck.

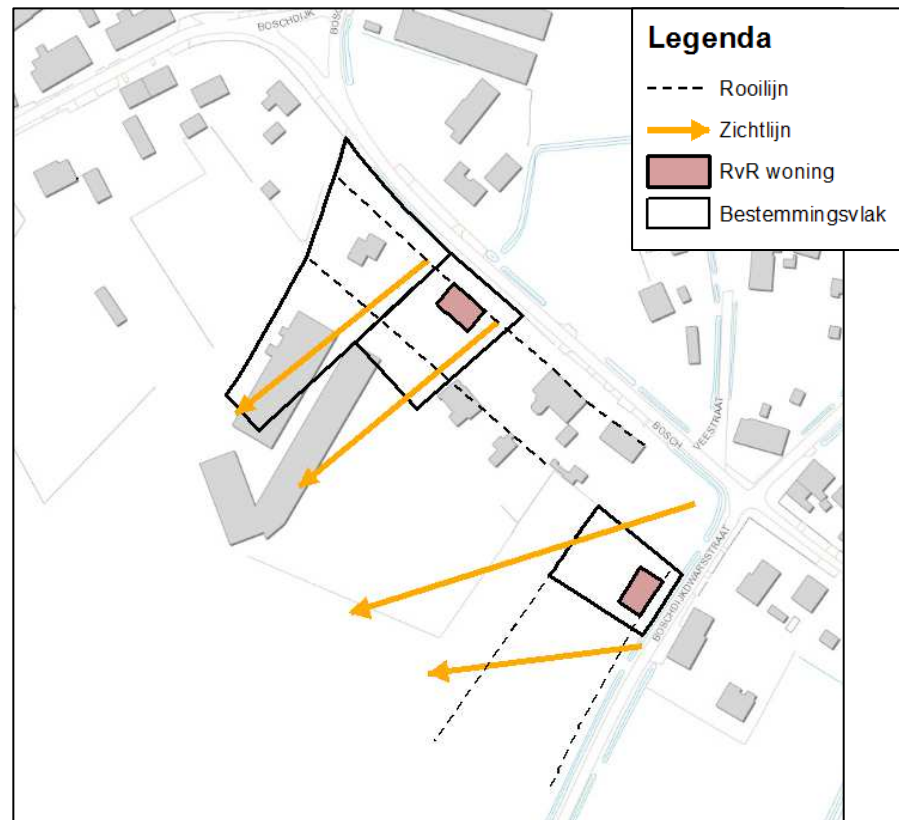

Afbeelding: Situering beoogde woningen, rekening houdend met de zichtlijnen naar het achterliggende landschap, de aangegeven achterrooilijn en de denkbeeldige voorgevellijn

De diversiteit aan bebouwing in de bebouwingconcentratie 'Bosch – Boschdijk – Boschdijkdwarsstraat' is groot. De basiskarakteristiek van de nieuwe woningen is derhalve te omschrijven als: een rechthoekig grondplan, parallel aan de straat gelegen. Aanbouwen dienen duidelijk ondergeschikt te zijn aan het hoofdvolume. Ingezet kan worden op zowel een landelijke als moderne uitstraling van de woningen.

Een landelijke woning kan tot uiting komen door middel van laag doorlopende dakvlakken over aanbouwen en uitbouwen. Een andere mogelijkheid is het afwolveren van de einden van het zadeldak. Het is ook mogelijk een samengestelde kap toe te passen voor een extra landelijk effect. Daarbij dient de kap op de uitbouw ondergeschikt te zijn aan de hoofdkap. Het ambachtelijk karakter kan versterkt worden door middel van een pannendak, snijriet of eventueel leien. De gevels worden bij voorkeur uitgevoerd in baksteen aan de straatzijde.

Indien gekozen wordt voor eigentijdse woningen, is het belangrijk aan te sluiten op hedendaagse woonwensen. Ondersteunende technische installaties (zonneboiler, zonnepanelen et cetera) en op duurzaamheid gerichte bouwkundige ingrepen behoren tot de mogelijkheden. Wel moeten dergelijke voorzieningen goed vormgegeven worden en integraal deel uitmaken van het totale bouwkundige concept.



De erfbeplanting van de beoogde Ruimte voor Ruimtewoningen zal aan de voorzijde bestaan uit lage hagen en aan de overige zijden uit erfbeplanting bestaande uit hoge hagen of houtsingels bestaand uit inlands bosplantsoen met een streekeigen beplanting zoals linden, inlandse eiken, beuken, haagbeuken, hoogstamfruitbomen en notenbomen etc..

De locaties Bosch 62 en Boschdijkdwarsstraat ong. zullen landschappelijk worden ingepast door middel van een lage knip en scheerhaag rondom de voortuin, bestaande uit beuken, haagbeuk, meidoorn of liguster. De haag zal een hoogte kennen van maximaal 1 meter. Beide zijzijden van de locaties worden beplant met hogere hagen (tot 1,5 – 2 meter) al of niet met enkele opgaande bomen in de haag, een bomenrij of een houtsingel. De achterzijde wordt afgeschermd met een lage knip en of scheerhaag waardoor het zicht op de open akker mogelijk blijft. De hagen aan de zijzijden zullen bestaan uit streekeigen haagplantsoen. Dit kan een gemengde haag zijn maar kan ook bestaan uit de bovenstaande haagsoorten. In de haag is desgewenst plaats voor enkele opgaande bomen zoals linde, haagbeuk (zuilvorm) of inlandse eik. De houtsingels bestaan uit een gemengd bosplantsoen voor rijkere zandgronden met 20% boomvormers (inlandse eik, linde, berk) en 80% struikvormers (meidoorn, sleedoorn, veldesdoorn, hondsroos, vlier e.d.). Bomenrijen kunnen bestaan uit inlandse eik, beuk, linde e.d.. Verspreid in de achtertuinen is plaats voor solitaire bomen of een


boomgaardje waar bij voorkeur hoogstamfruitbomen worden aangeplant. Het geheel wordt daarmee landschappelijk ingepast refererend aan de traditionele erfinrichting waarbij tevens de openheid naar het achterliggende landschap behouden blijft.



Afbeelding: Inrichtingsschets beoogde situatie. Tevens op schaal als bijlage bij dit inrichtingsplan gevoegd (Blad 1)

VOORMALIGE BEDRIJFSWONING

Met de beoogde herontwikkeling wordt tevens de voormalige agrarische bedrijfswoning omgezet naar burgerwoning. In het kader van de provinciale landschapsinvesteringsregeling dient deze woning eveneens landschappelijk te worden ingepast. De woning wordt aan de oostzijde ingepast middels een knip- en scheerhaag, bestaande uit haagbeuk en hulst. In het zuiden wordt een hoogstamfruitboomgaard aangelegd, bestaande uit appel, peer, kers en noot. Deze hoogstamfruitboomgaard zal worden geplant op de plek van de voormalige agrarische bedrijfsgebouwen. Op de locatie Bosch 62 zal tevens sprake zijn van enkele landschapsbomen, bestaande uit noot, acacia, zilverberk, rode beuk, zwarte den en beuk. Navolgende figuur betreft een inrichtingsschets met de beoogde landschappelijke inpassing van Bosch 62. Deze schets is tevens op schaal als bijlage van dit inrichtingsplan gevoegd.

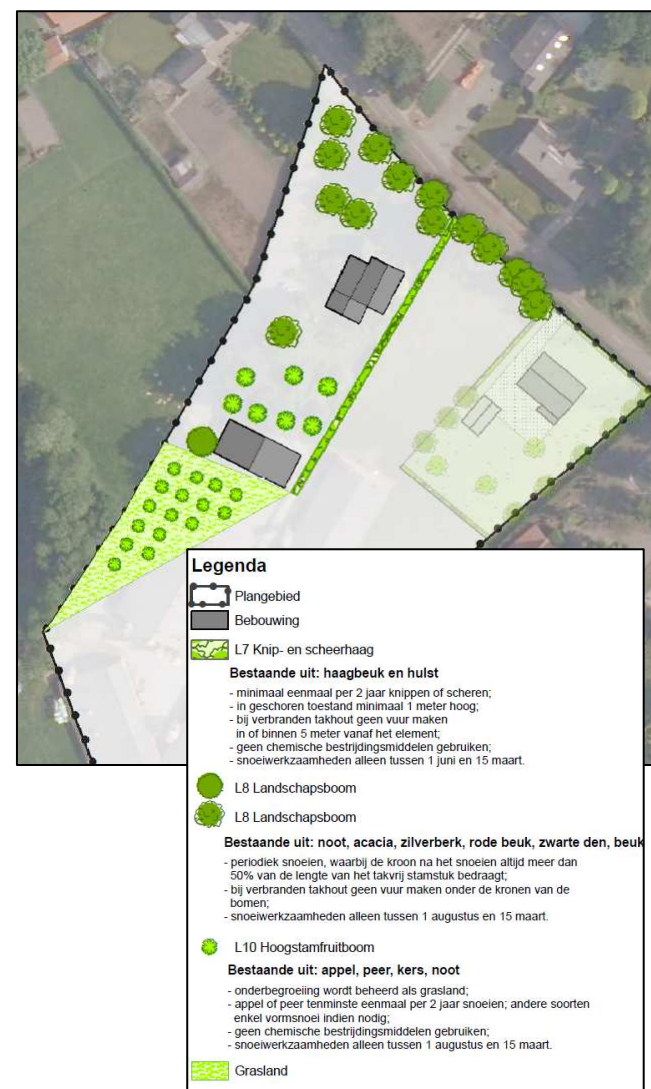

Afbeelding: Inrichtingsschets beoogde situatie Bosch 62. Tevens op schaal als bijlage bij dit inrichtingsplan gevoegd (Blad 2)

TOELICHTING KNIP- EN SCHEERHEG

Een knip- en scheerheg is een vrijliggend lijnvormig landschapselement, met aaneengesloten begroeiing van inheemse bomen- en struiken, dat regelmatig wordt geknipt of geschoren. Beide Ruimte voor Ruimtelijke Woningen zullen aan de straatzijde worden ingepast met een knip- en scheerheg met een hoogte van circa 1 meter. De beoogde woning aan Boschdijkdwarsstraat ongenummerd zal tevens aan de zijkanten landschappelijk worden ingepast middels een knip- en scheerheg met een hoogte van circa 1 meter vanaf de straat, oplopend tot circa 1,5 meter hoog. De heggen zullen voornamelijk bestaan uit beuken. Ten oosten van de woning Bosch 62 zal eveneens een knip- en scheerhaag worden aangeplant.

Algemene eisen ten aanzien van inrichting en beheer (Bron: Bijlage C, Pakketten maatregel fijne dooradering behorende bij Groen Blauw Stimuleringskader Noord-Brabant):

- Het element is tenminste 25 meter lang en is ten minste 1 meter en ten hoogste 3 meter breed;
- Het element wordt minimaal eenmaal per 2 jaar en maximaal eenmaal per jaar geknipt of geschoren en de haag heeft in geschoren toestand een hoogte van minimaal 1 meter;
- Bij verbranden van het takhout (indien dit mogelijk is in kader van APV) geen vuur maken in of binnen 5 meter vanaf het element;
- Het gebruik van chemische bestrijdingsmiddelen in het element is niet toegestaan m.u.v. pleksgewijze bestrijding van akkerdistel, ridderzuring, Jacobskruid en Japanse duizendknoop en van ongewenste houtsoorten (Amerikaanse vogelkers, Amerikaanse eik en Robinia) middels een stobbenbehandeling;
- Bij beweiding van de aanliggende gronden is een raster aanwezig waardoor schade door vraat stammen en hakhoutstobben en betreding van het element wordt voorkomen. Het raster mag niet bevestigd zijn aan stammen van het element zelf;
- Grondbewerking van de aanliggende gronden wordt zodanig uitgevoerd dat schade aan het element wordt voorkomen;
- Snoeiwerkzaamheden worden alleen verricht in de periode tussen 1 juni en 15 maart.



TOELICHTING LANDSCHAPSBOOM IN BOMENRIJ IN GRASLAND

Een bomenrij is een één-, twee- of meerrijige beplanting van bomen, niet zijnde knotbomen, die meestal van ongeveer gelijke leeftijd zijn. Een bomenrij bestaat uit minimaal 10 inheemse loofbomen en de bomen staan in een grasland. De beoogde Ruimte voor Ruimtewoning aan Bosch 62 zal aan beide zijkanten landschappelijk worden ingepast middels een bomenrij, bestaande uit streekeigen bomen zoals linden of eiken.

Algemene eisen ten aanzien van inrichting en beheer (Bron: Bijlage C, Pakketten maatregel fijne dooradering behorende bij Groen Blauw Stimuleringskader Noord-Brabant):

- De bomen kunnen periodiek worden gesnoeid, waarbij de kroon (onderste dikke tak tot de top) na het snoeien altijd meer dan 50% van de lengte van het takvrij stamstuk bedraagt;
- Bij versnipperen van het takhout mogen de snippers niet in de strook zonder agrarisch gebruik worden verwerkt;
- Bij verbranden van het takhout (indien dit mogelijk is in kader van APV) geen vuur maken onder de kronen van de bomen;
- Het gebruik van chemische bestrijdingsmiddelen in het element is niet toegestaan m.u.v. pleksgewijze bestrijding van akkerdistel, ridderzuring, Jacobskruiskruid en Japanse duizendknoop en van ongewenste houtsoorten (Amerikaanse vogelkers, Amerikaanse eik en Robinia) middels een stobbenbehandeling;
- Bij beweiding van de aanliggende gronden is een raster aanwezig waardoor schade door vraat stammen en betreding van het element wordt voorkomen. Het raster mag niet bevestigd zijn aan stammen van het element zelf;
- Grondbewerking van de aanliggende gronden wordt zodanig uitgevoerd dat schade aan het element wordt voorkomen;
- Snoeiwerkzaamheden worden alleen verricht in de periode tussen 1 augustus en 15 maart.

TOELICHTING LANDSCHAPSBOOM ALS SOLITAIR

Een solitaire boom is een alleenstaande inheemse loofboom, niet zijnde een knotboom, die doorgaans in een vrij grote, open ruimte staat. In geval er langs een perceelsgrens of in een groep minder dan 10 bomen staan, worden alle bomen als solitaire bomen beschouwd. De locatie Bosch 62 wordt landschappelijk ingepast middels de aanplant van enkele landschapsbomen als solitair. Middels de aanplant van solitaire bomen zal het geheel een groene uitstraling krijgen maar blijft de openheid naar de achtergelegen bolle akker behouden.

Algemene eisen ten aanzien van inrichting en beheer (Bron: Bijlage C, Pakketten maatregel fijne dooradering behorende bij Groen Blauw Stimuleringskader Noord-Brabant):

- De bomen kunnen periodiek worden gesnoeid, waarbij de kroon (onderste dikke tak tot de top) na het snoeien altijd meer dan 50% van de lengte van het takvrije stamstuk bedraagt;
- Bij verbranden van het takhout (indien mogelijk is in kader van APV) geen vuur maken onder de kronen van de bomen;
- Bij beweiding van de aanliggende gronden is bij solitaire bomen langs een perceelsgrens een raster aanwezig waardoor schade door vraat aan stammen en betreding van het element wordt voorkomen. Het raster mag niet bevestigd zijn aan stammen van het element zelf. Indien de boom in een beweide perceel staat is rond de boom een raster aanwezig op 1,5 meter uit de voet van de stam;
- Grondbewerking van de aanliggende gronden wordt zodanig uitgevoerd dat schade aan het element wordt voorkomen;
- Snoeiwerkzaamheden worden alleen verricht in de periode tussen 1 augustus en 15 maart.

TOELICHTING HOOGSTAMFRUITBOOMGAARD


Een hoogstamfruitboomgaard betreft een boomgaard met hoogstamfruitbomen, waarvan de kroon op een hoogte van minimaal 150 centimeter boven de stamvoet begint en waarvan de onderbegroeiing bestaat uit een grazige vegetatie. Ten zuiden van de woning Bosch 62 zal, op de plek van de voormalige agrarische bedrijfsgebouwen, een hoogstamfruitboomgaard worden aangeplant. Deze boomgaard zal bestaan uit appel, peer, kers en noot.

Algemene eisen ten aanzien van inrichting en beheer (Bron: Bijlage C, Pakketten maatregel fijne dooradering behorende bij Groen Blauw Stimuleringskader Noord-Brabant):

- Het element is tenminste 1 are en ten hoogste 50 are groot;
- De onderbegroeiing wordt als grasland beheerd;
- Indien het appel of peer betreft wordt de boom tenminste eenmaal per 2 jaar gesnoeid. Andere soorten enkel vormsnoei indien nodig;
- Het gebruik van chemische bestrijdingsmiddelen in het element is niet toegestaan, m.u.v. pleksgewijze bestrijding van akkerdistel, ridderzuring, Jacobskruiskruid en Japanse duizendknoop en van ongewenste houtsoorten (Amerikaanse vogelkers, Amerikaanse eik en Robinia) middels een stobbenbehandeling;
- Schade aan stammen van bomen door vraat wordt voorkomen;
- Grondbewerking van de aanliggende gronden wordt zodanig uitgevoerd dat schade aan het element wordt voorkomen;
- Snoeiwerkzaamheden worden alleen verricht in de periode tussen 1 augustus en 15 maart.

BIJLAGE: INRICHTINGSSCHETSEN

INRICHTINGSSCHETS BOSCH 62 - BOSCHDIJKDWARSSTRAAT ONG. - BLAD 1

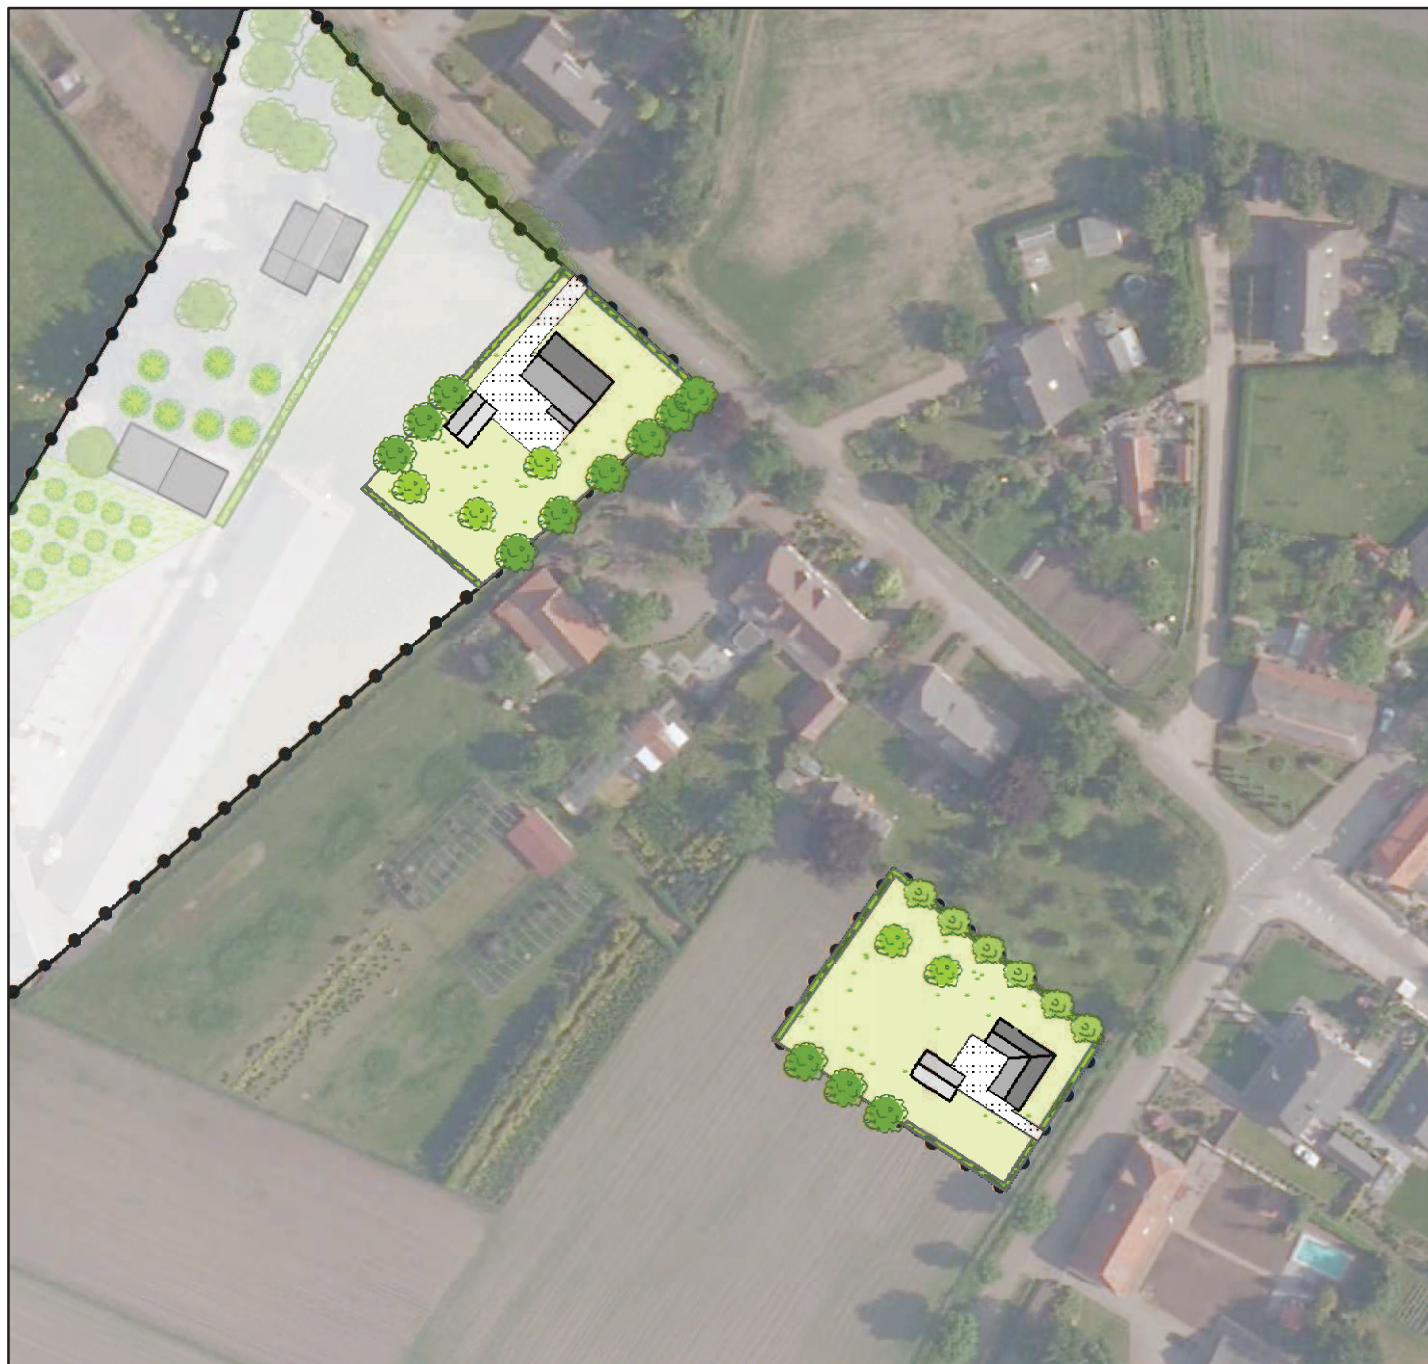

Legenda

-  Plangebied
-  Solitaire boom
(noot, hoogstamfruit, linde)
-  Haag met overstaanders
(beuk, haagbeuk met linde, knotboom)
-  Houtsingel
-  Knip- en scheerheg
-  Erfverharding
-  Bijgebouw
-  Woning
-  Tuin

0 20 40 80 Meters
1:2,000



Behorende bij:

Bestemmingsplan

Bosch 62 - Boschdijkdwarstraat ong.

Gemeente Cranendonck

Crijns Rentmeesters bv
Witvrouwenbergweg 12
5711 CN Someren
T: 0493 - 47 17 77
F: 0493 - 47 28 88



INRICHTINGSSCHETS BOSCH 62 - BOSCHDIJKDWARSSTRAAT ONG. - BLAD 2



Legenda



Plangebied



Bebouwing



L7 Knip- en scheerhaag

Bestaande uit: haagbeuk en hulst

- minimaal eenmaal per 2 jaar knippen of scheren;
- in geschoren toestand minimaal 1 meter hoog;
- bij verbranden takhout geen vuur maken in of binnen 5 meter vanaf het element;
- geen chemische bestrijdingsmiddelen gebruiken;
- snoeiwerkzaamheden alleen tussen 1 juni en 15 maart.



L8 Landschapsboom



L8 Landschapsboom

Bestaande uit: noot, acacia, zilverberk, rode beuk, zwarte den, beuk

- periodiek snoeien, waarbij de kroon na het snoeien altijd meer dan 50% van de lengte van het takvrij stamstuk bedraagt;
- bij verbranden takhout geen vuur maken onder de kronen van de bomen;
- snoeiwerkzaamheden alleen tussen 1 augustus en 15 maart.



L10 Hoogstamfruitboom

Bestaande uit: appel, peer, kers, noot

- onderbegroeiing wordt beheerd als grasland;
- appel of peer tenminste eenmaal per 2 jaar snoeien; andere soorten enkel vormsnoei indien nodig;
- geen chemische bestrijdingsmiddelen gebruiken;
- snoeiwerkzaamheden alleen tussen 1 augustus en 15 maart.



Grasland

0 10 20 40 Meters 1:1,000