




FOTO 1



FOTO 2



FOTO 3

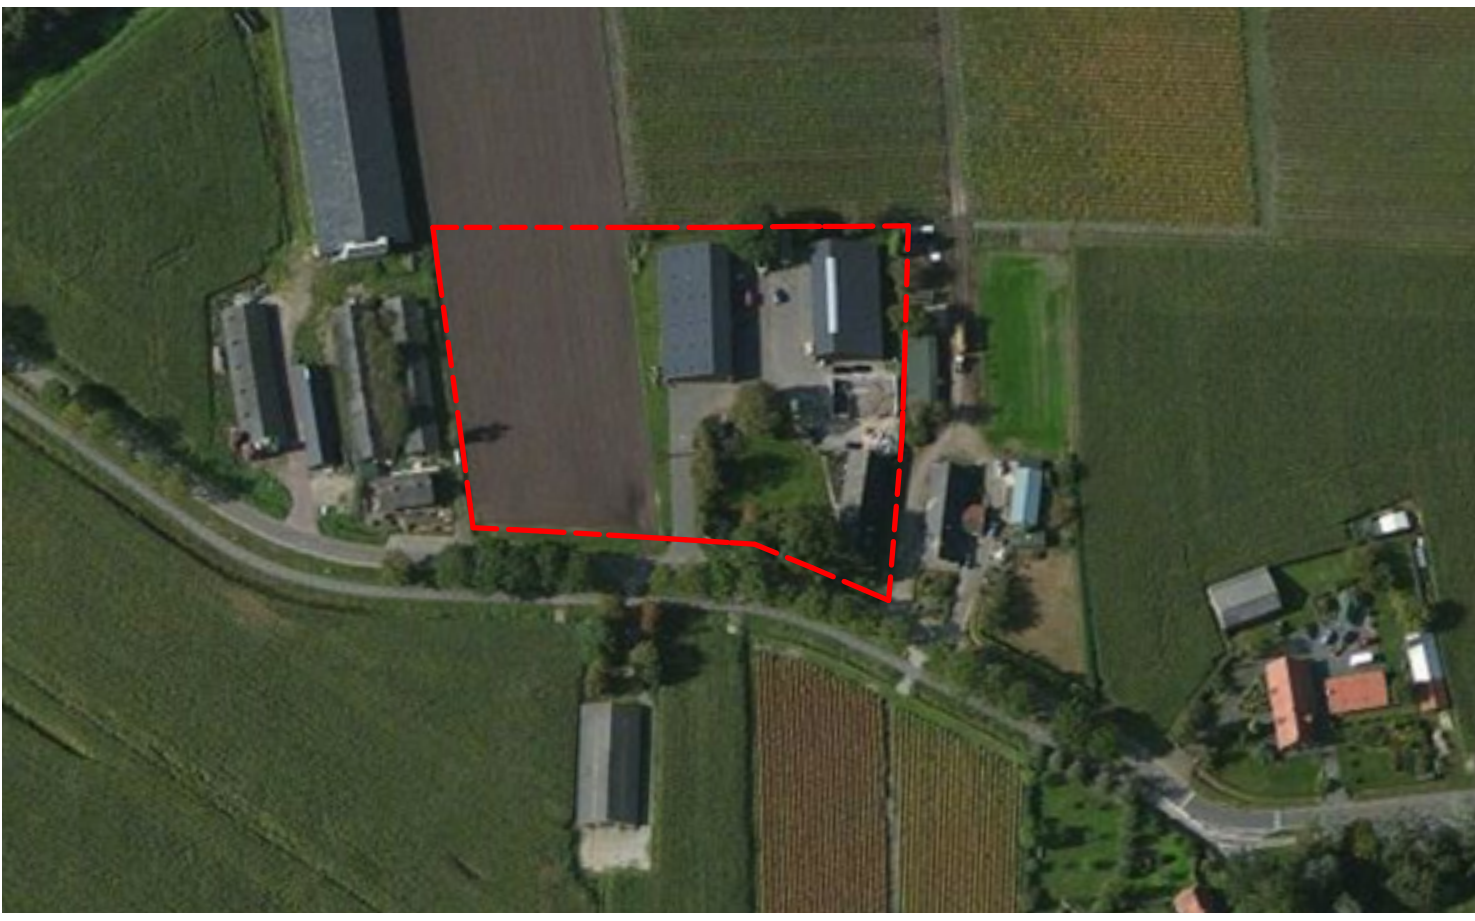


LUCHTFOTO



RENVOOI

- = plangebied
- = bestaande bedrijfswoning
- = bestaande prive bijgebouwen
- = bestaande bedrijfsgebouwen
- = nieuw bedrijfsgebouw
- = groenvoorziening
- = zaksloot
- = gazon
- = belendende bebouwing

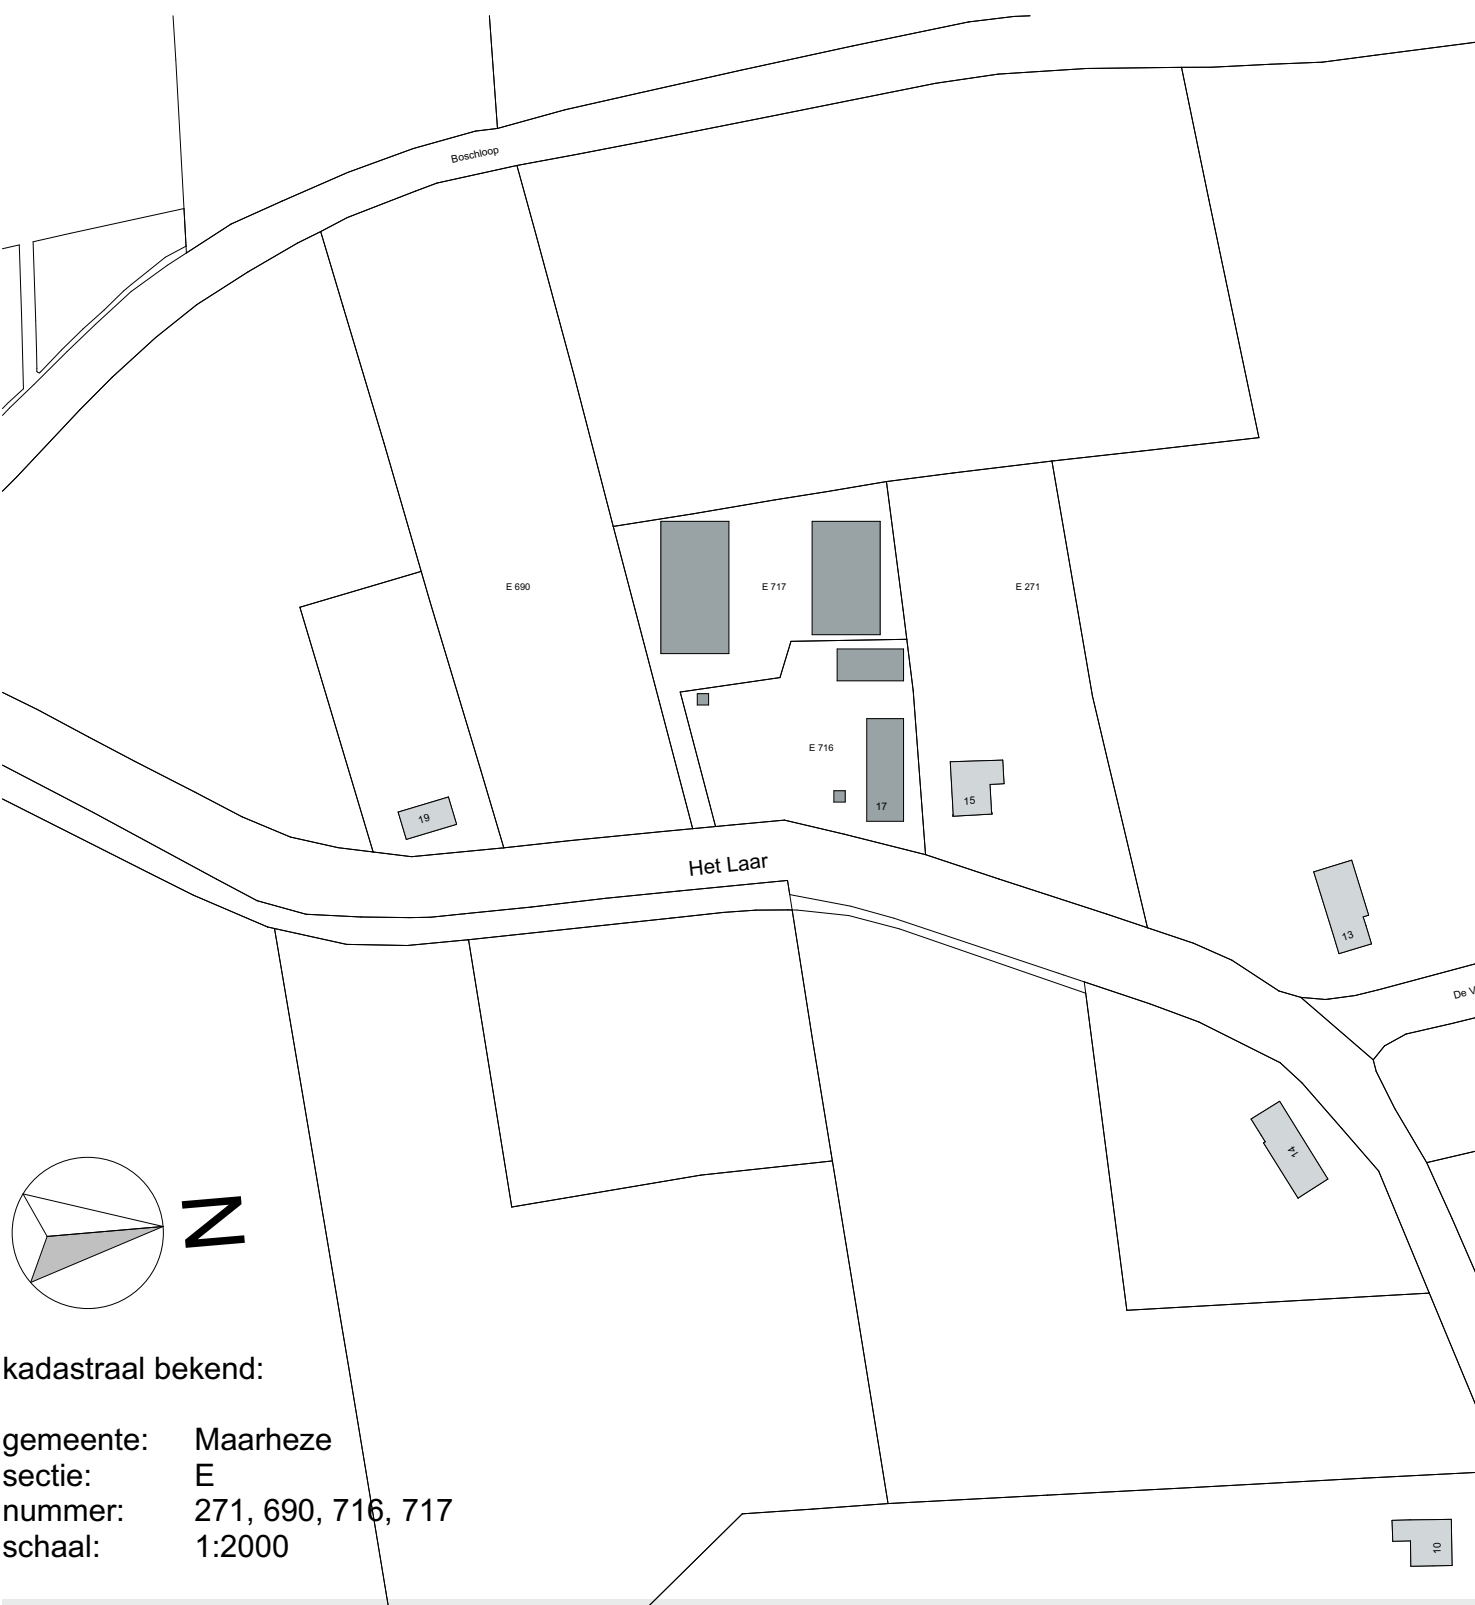

opdrachtgever:
dhr. Snoeijen
Het Laar 17 - 6026 RX - Maarheeze - 06 25357172

DONKERS BOUWKUNDIG
TEKENBURO

Nieuwbouw loods en vergroten bouwvlak 151125

bouwadres: Het Laar 17 - Maarheeze
tekening: inrichtingsplan, foto's bestaande situatie en situatietekening
getekend: datum: 22-01-2016 gewijzigd: 49-06-2017 schaal: 1:500, 1:2000
MH

Den Heikop 6
5424 SW Elsendorp
0492 - 35 20 93
info@donkers-tekenburo.nl
www.donkers-tekenburo.nl

IP.1