


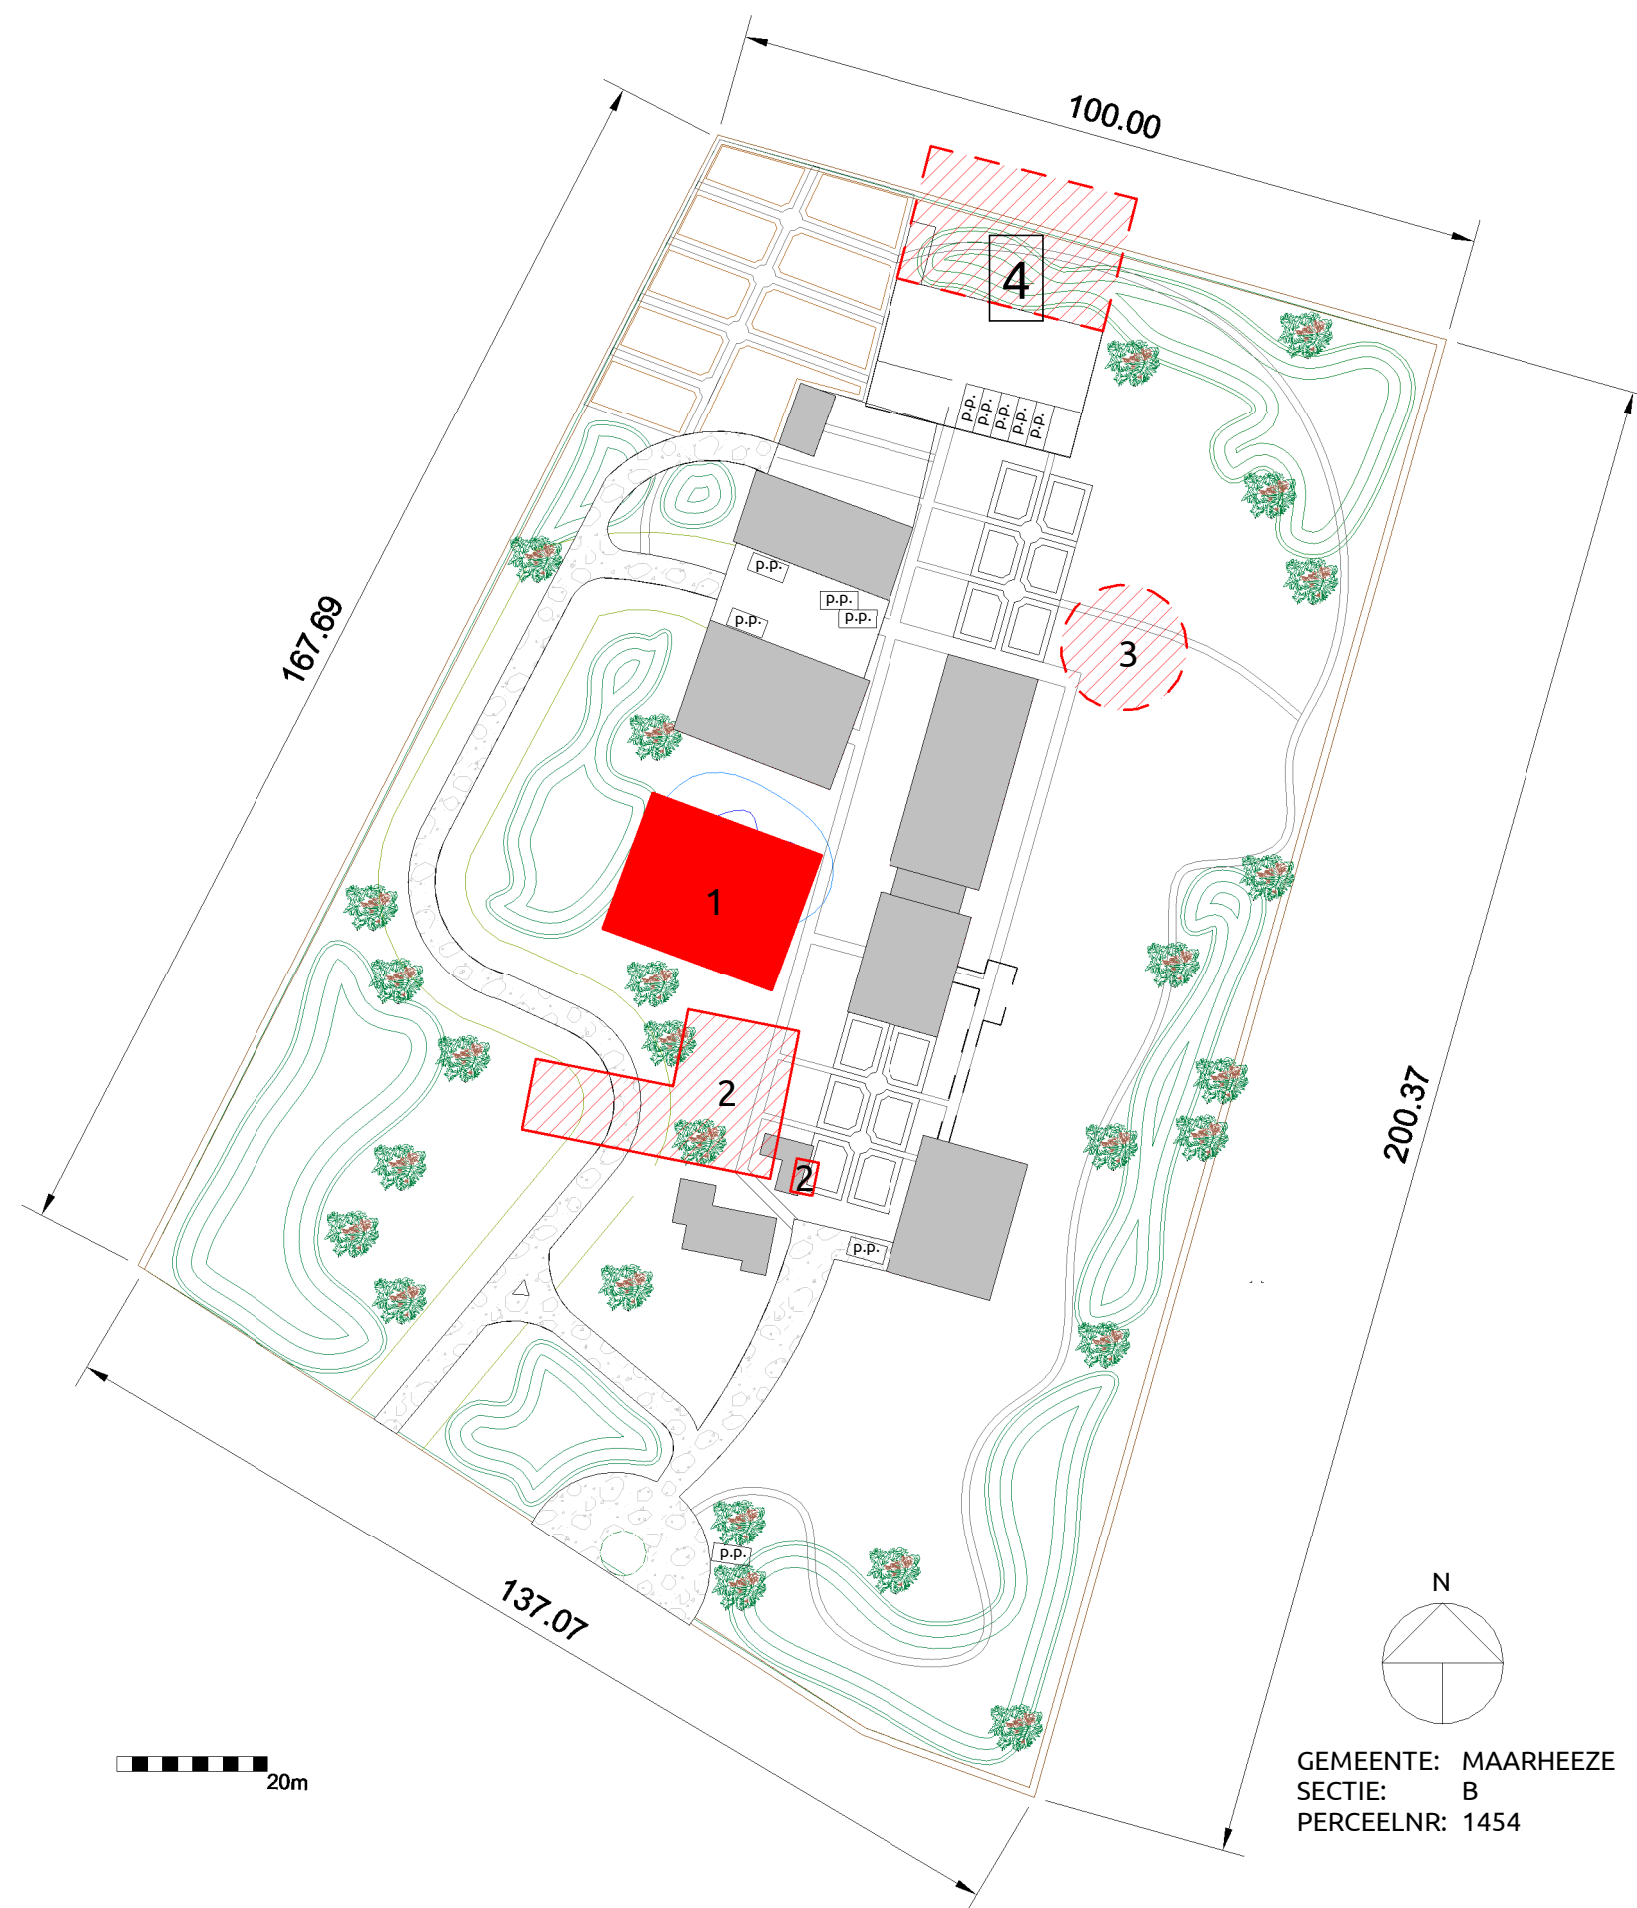


SLOPEN:

1 Mestvarkensstal oppervlakte:	456 M ²
2 Kalverstal oppervlakte:	486 M ²
Totaal :	942 M ²

nr's 2, 3 en 4 zijn inmiddels gesloopt

Parkeerplekken aangeduid als p.p.:
 - 6 prive parkeerplekken
 - 5 gasten parkeerplekken
 totaal 11 parkeerplekken

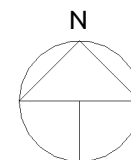

GEMEENTE: MAARHEEZE
 SECTIE: B
 PERCEELNR: 1454

KREKON
 RAADGEVENDE INGENIEURS

SLOOPTEKENING

schaal: 1:1000 d.d. 04 februari 2021

werk:
2111
 Julianalaan 1a
 5591 GA Heeze
 T +31 (0) 40 224 02 22
 E info@krekon.nl
 I www.krekon.nl