

DE RAAD VAN DE GEMEENTE CRANENDONCK

Overwegende dat het ontwerpbestemmingsplan 'Boschdijkdwarsstraat 12b te Budel' inclusief bijbehorende bijlagen met ingang van 2 juli 2021 gedurende een termijn van 6 weken tot en met vrijdag 13 augustus 2021, ter inzage heeft gelegen;

Overwegende dat er geen zienswijzen ingediend zijn tegen dit plan;

Gezien het voorstel van het college van Burgemeester en Wethouders van de gemeente Cranendonck d.d. 31 augustus 2021 *reg.nr. 2021-042.2*

Gelet op artikel: 3.8, lid 1, sub e van de Wet ruimtelijke ordening;

BESLUIT

1. Het bestemmingsplan 'Boschdijkdwarsstraat 12b te Budel' met planidentificatie NL.IMRO.1706.BPBG3073-ONT1 (na vaststelling NL.IMRO.1706.BPBG3073-VAS1) conform de artikelen 1.2.1 tot en met 1.2.5 Bro in elektronische vorm vast te leggen en vast te stellen.
2. Geen exploitatieplan ex artikel 6.12, lid 1 Wet ruimtelijke ordening vast te stellen, omdat het verhaal van kosten anderszins verzekerd is middels een anterieure overeenkomst.

Aldus vastgesteld door de raad van de gemeente Cranendonck in de openbare vergadering d.d. 21 september 2021.

DE RAAD VOORNOEMD,


De griffier,

[Handwritten signature]
mr. P.J.F. Bemelmans

De voorzitter,

[Handwritten signature]
E.A.P. van Kessel

Boschdijkdwarsstraat 12b Budel - Verbeelding

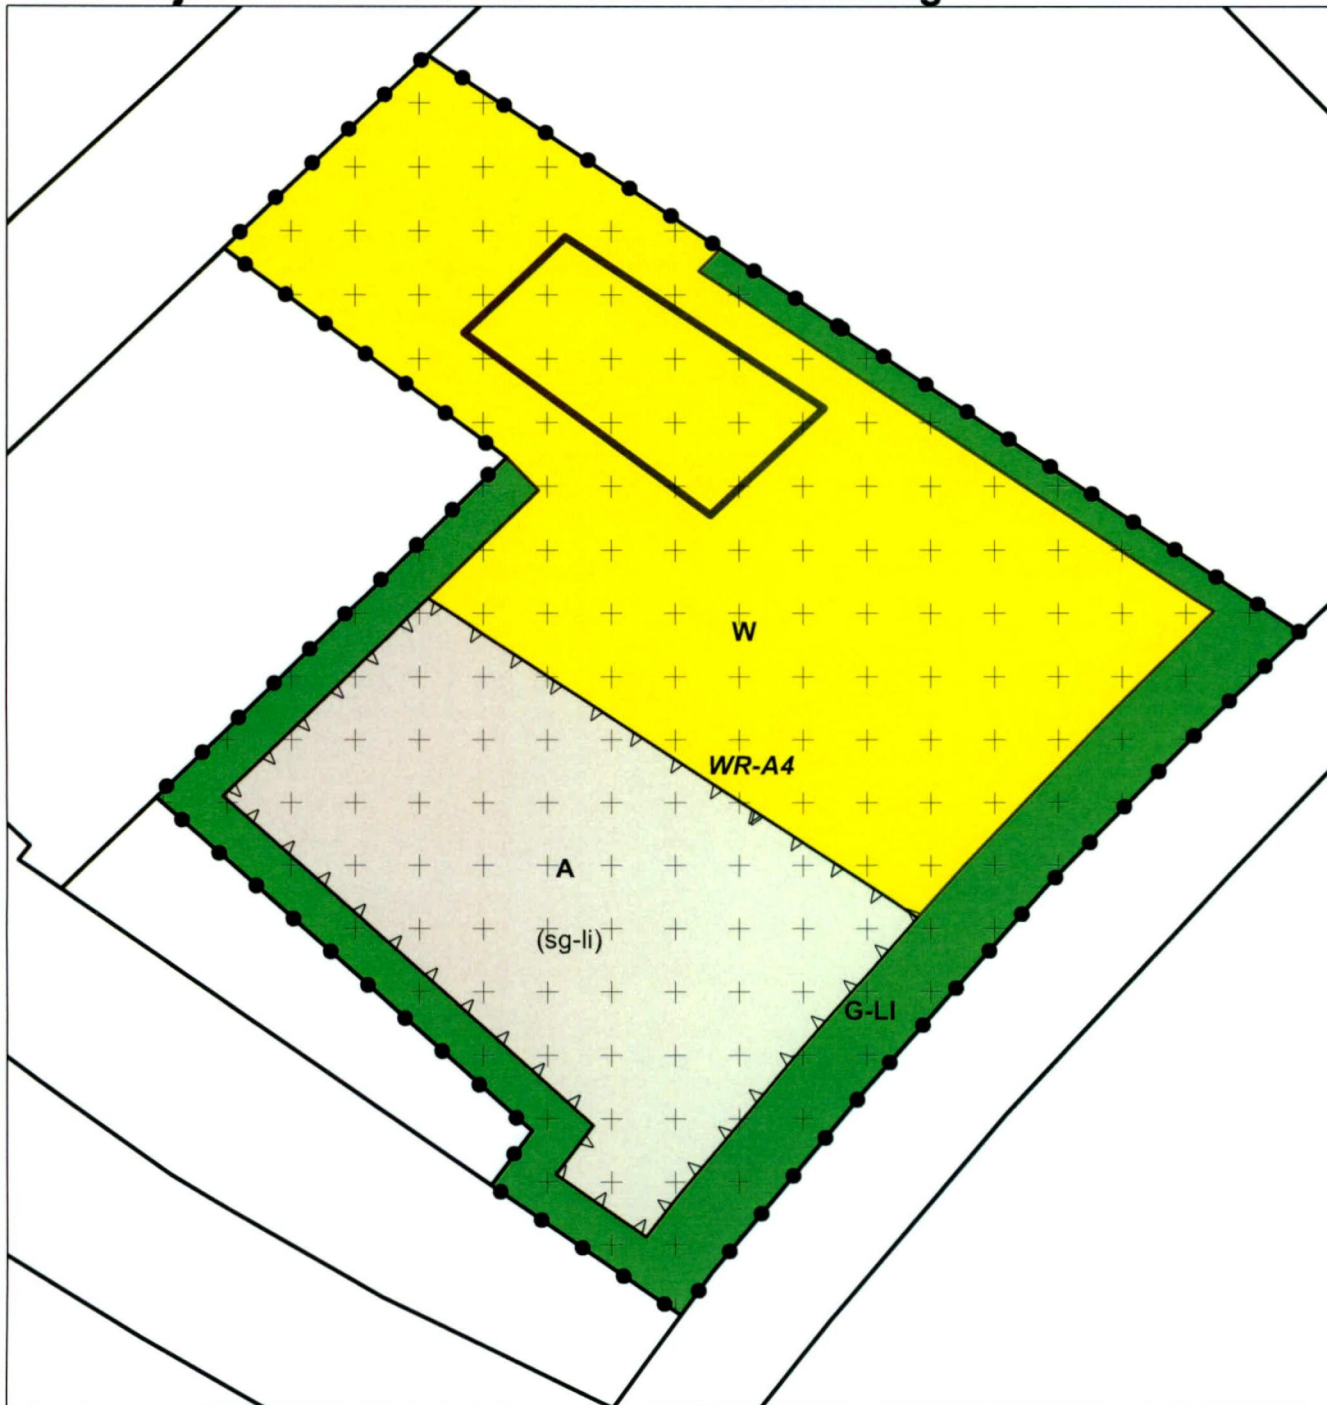

Legenda



Plangebied

Bestemmingen



Agrarisch



Groen - Landschappelijke inpassing



Wonen



Waarde Archeologie 4

Aanduidingen



overige zone - bebouwingsconcentratie



specifieke vorm van groen - landschappelijke inpassing



bouwvlak

0 5 10 20 Meters

Bestemmingsplan: Boschdijkdwarsstraat 12b Budel
Gemeente: Cranendonck
Imro idn: NL.IMRO.1706.1706BPBG3073-ONT1
Schaal: 1:500

Behoort bij besluit d.d. 21 sept. 2021
van de Gemeenteraad van Cranendonck
reg. nr. 2021-042. Mij bekend,
De griffier der gemeente Cranendonck

