


Bijlage 1 Inrichtingsschets beoogde situatie

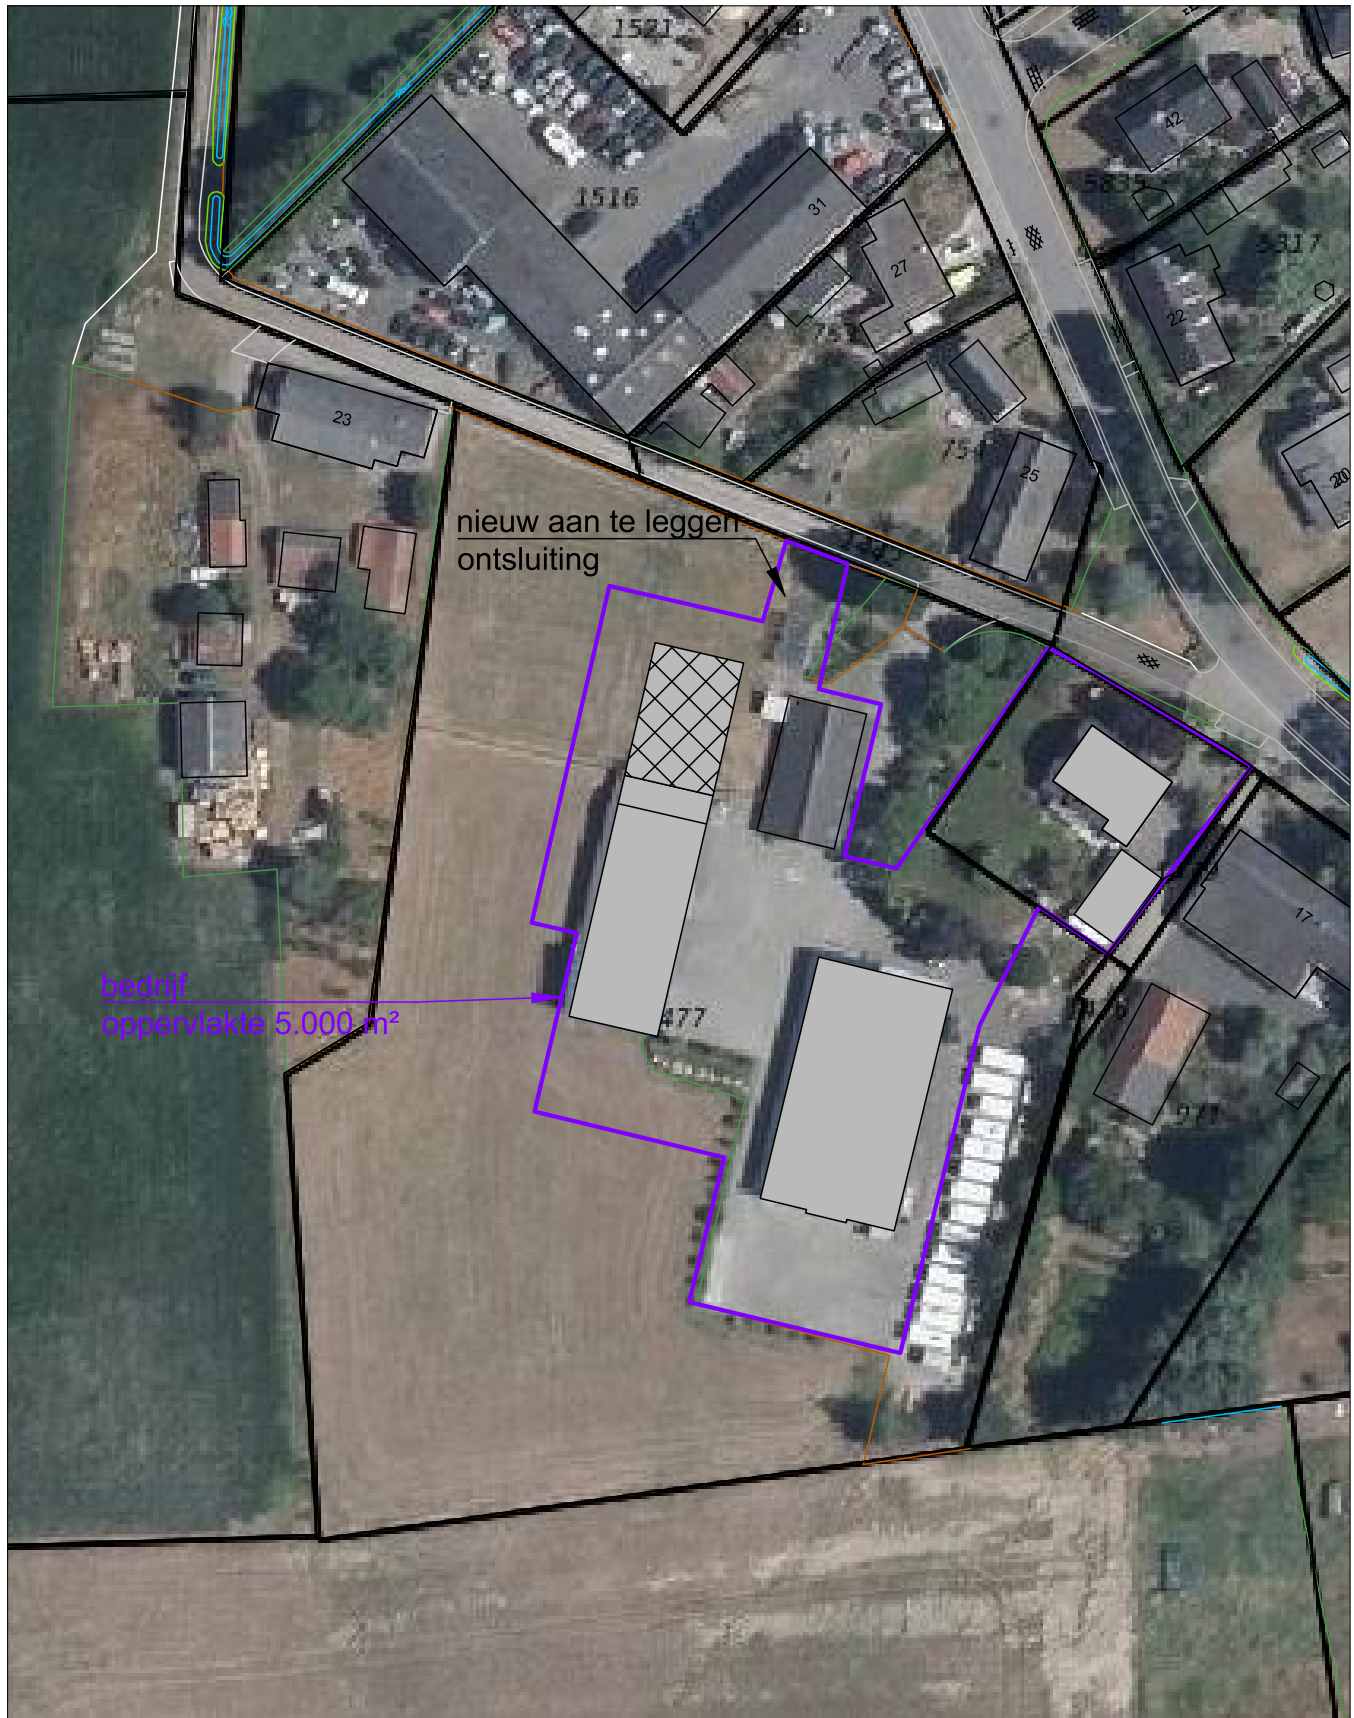

bedrijf
oppervlakte 5.000 m²

nieuw aan te leggen
ontsluiting

Situatie

Gemeente: Budel
Sectie: L
Nummer: 1477, 1478
schaal: 1:1000

Legenda

= bestaande bebouwing
 = nieuw op te richten bebouwing



B.2 Situatietekening beoogd bouwvlak



Agron Advies
Koppelstraat 95
5741 GB Beek en Donk
Tel.: 0492 347 761
Fax.: 0492 347 754

opdrachtgever: Slenders Reclameproducties
Hamonterweg 19
6023 AJ Budel-Schoot

ondereerp: Wijziging bestemming
Hamonterweg 19 Budel-Schoot

proj. leider: J. v.d. Berg

getekend: JBE


schaal: 1:1000

datum: 19-04-2019

gewijzigd: -

formaat: A4

werk nr.: SLEN01.RO01

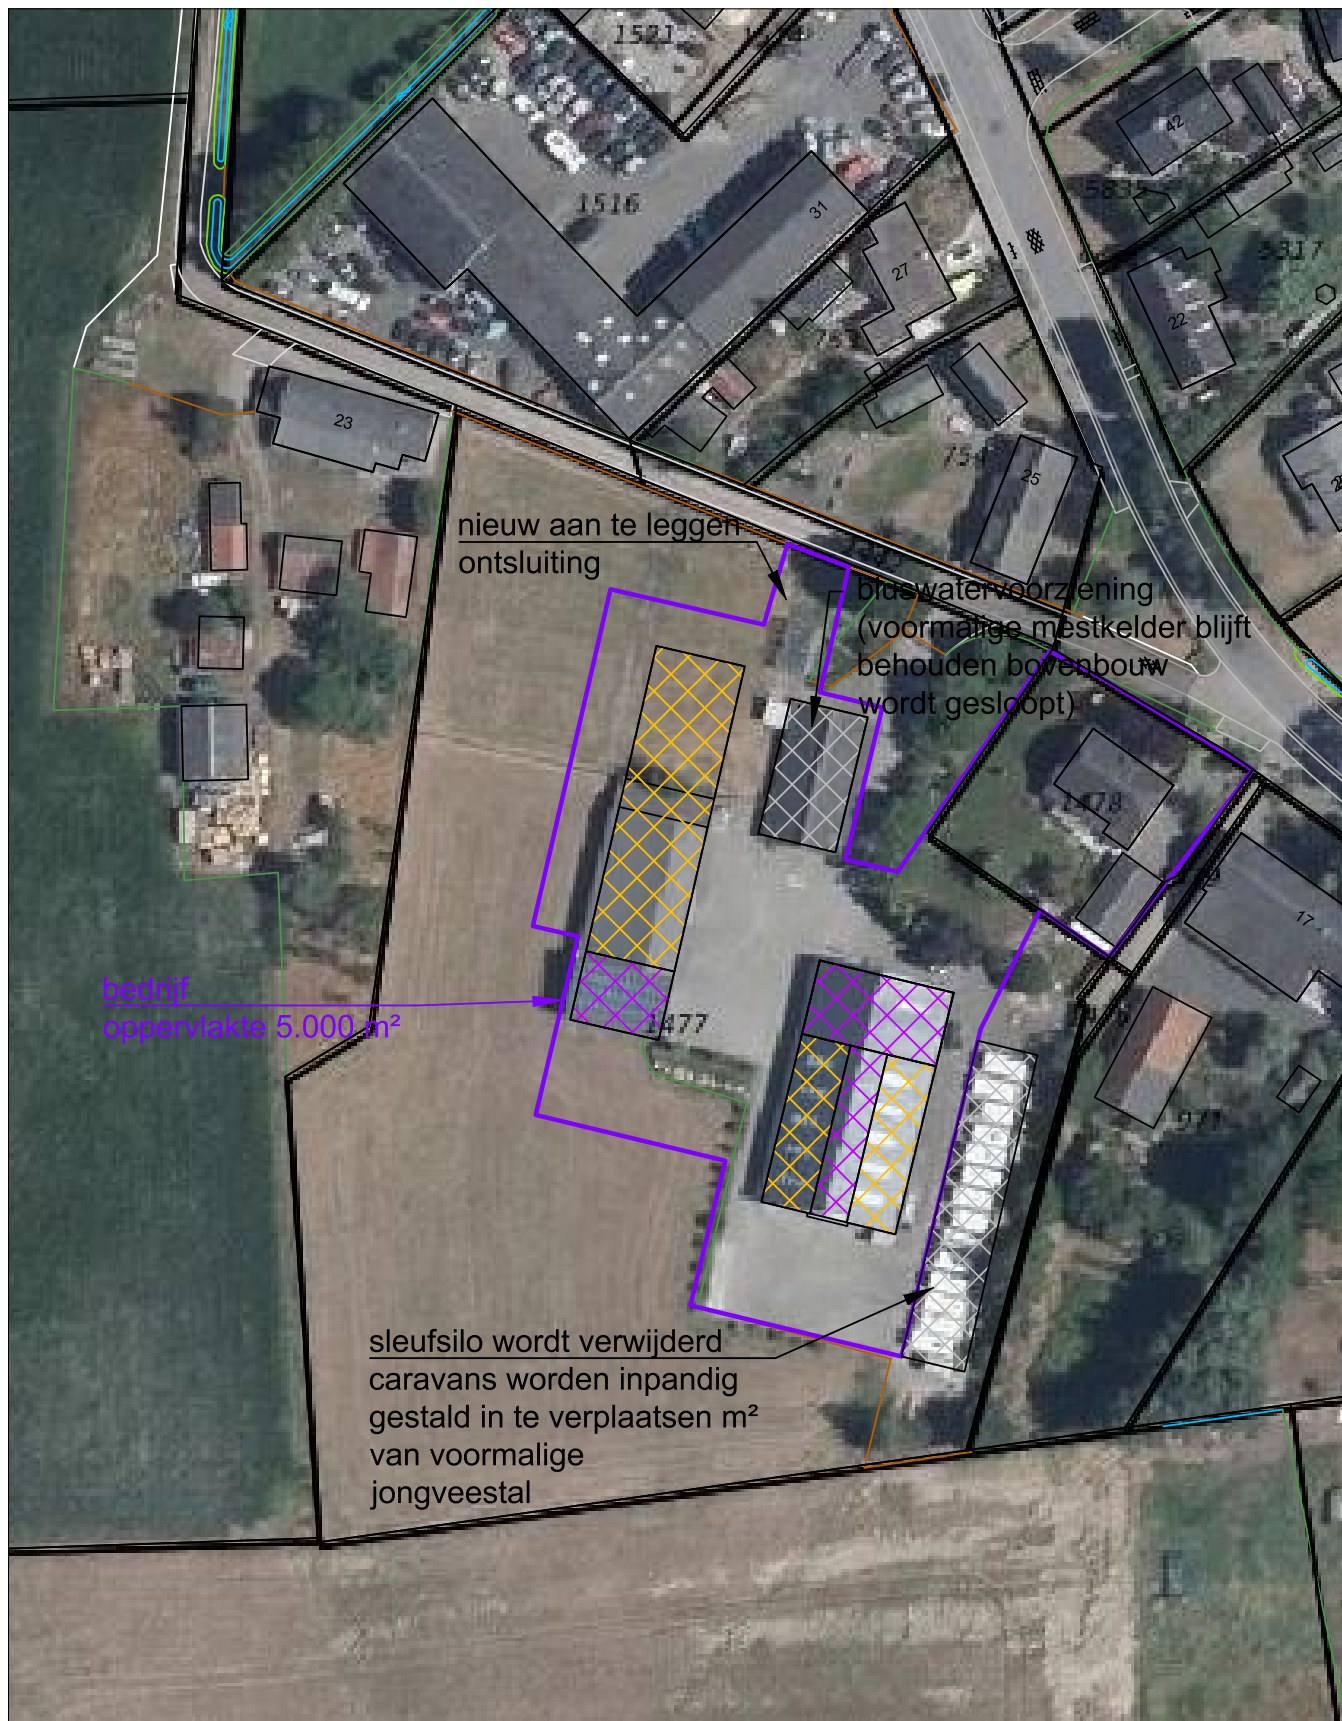

Situatie

Gemeente: Budel
Sectie: L
Nummer: 1477, 1478
schaal: 1:1000

Legenda

- = bebouwing ten behoeve van statische opslag
- = bebouwing ten behoeve van reclameproductiebedrijf
- = weg te nemen bebouwing



B.2 Situatietekening beoogd bouwvlak



Agron Advies
Koppelstraat 95
5741 GB Beek en Donk
Tel.: 0492 347 761
Fax.: 0492 347 754

opdrachtgever: Slenders Reclameproducties
Hamonterweg 19
6023 AJ Budel-Schoot

onderwerp: Wijziging bestemming
Hamonterweg 19 Budel-Schoot

proj. leider: J. v.d. Berg

getekend: JBE

schaal: 1:1000

datum: 17-02-2022

gewijzigd: -

formaat: A4

werk nr.: SLEN01.RO01