



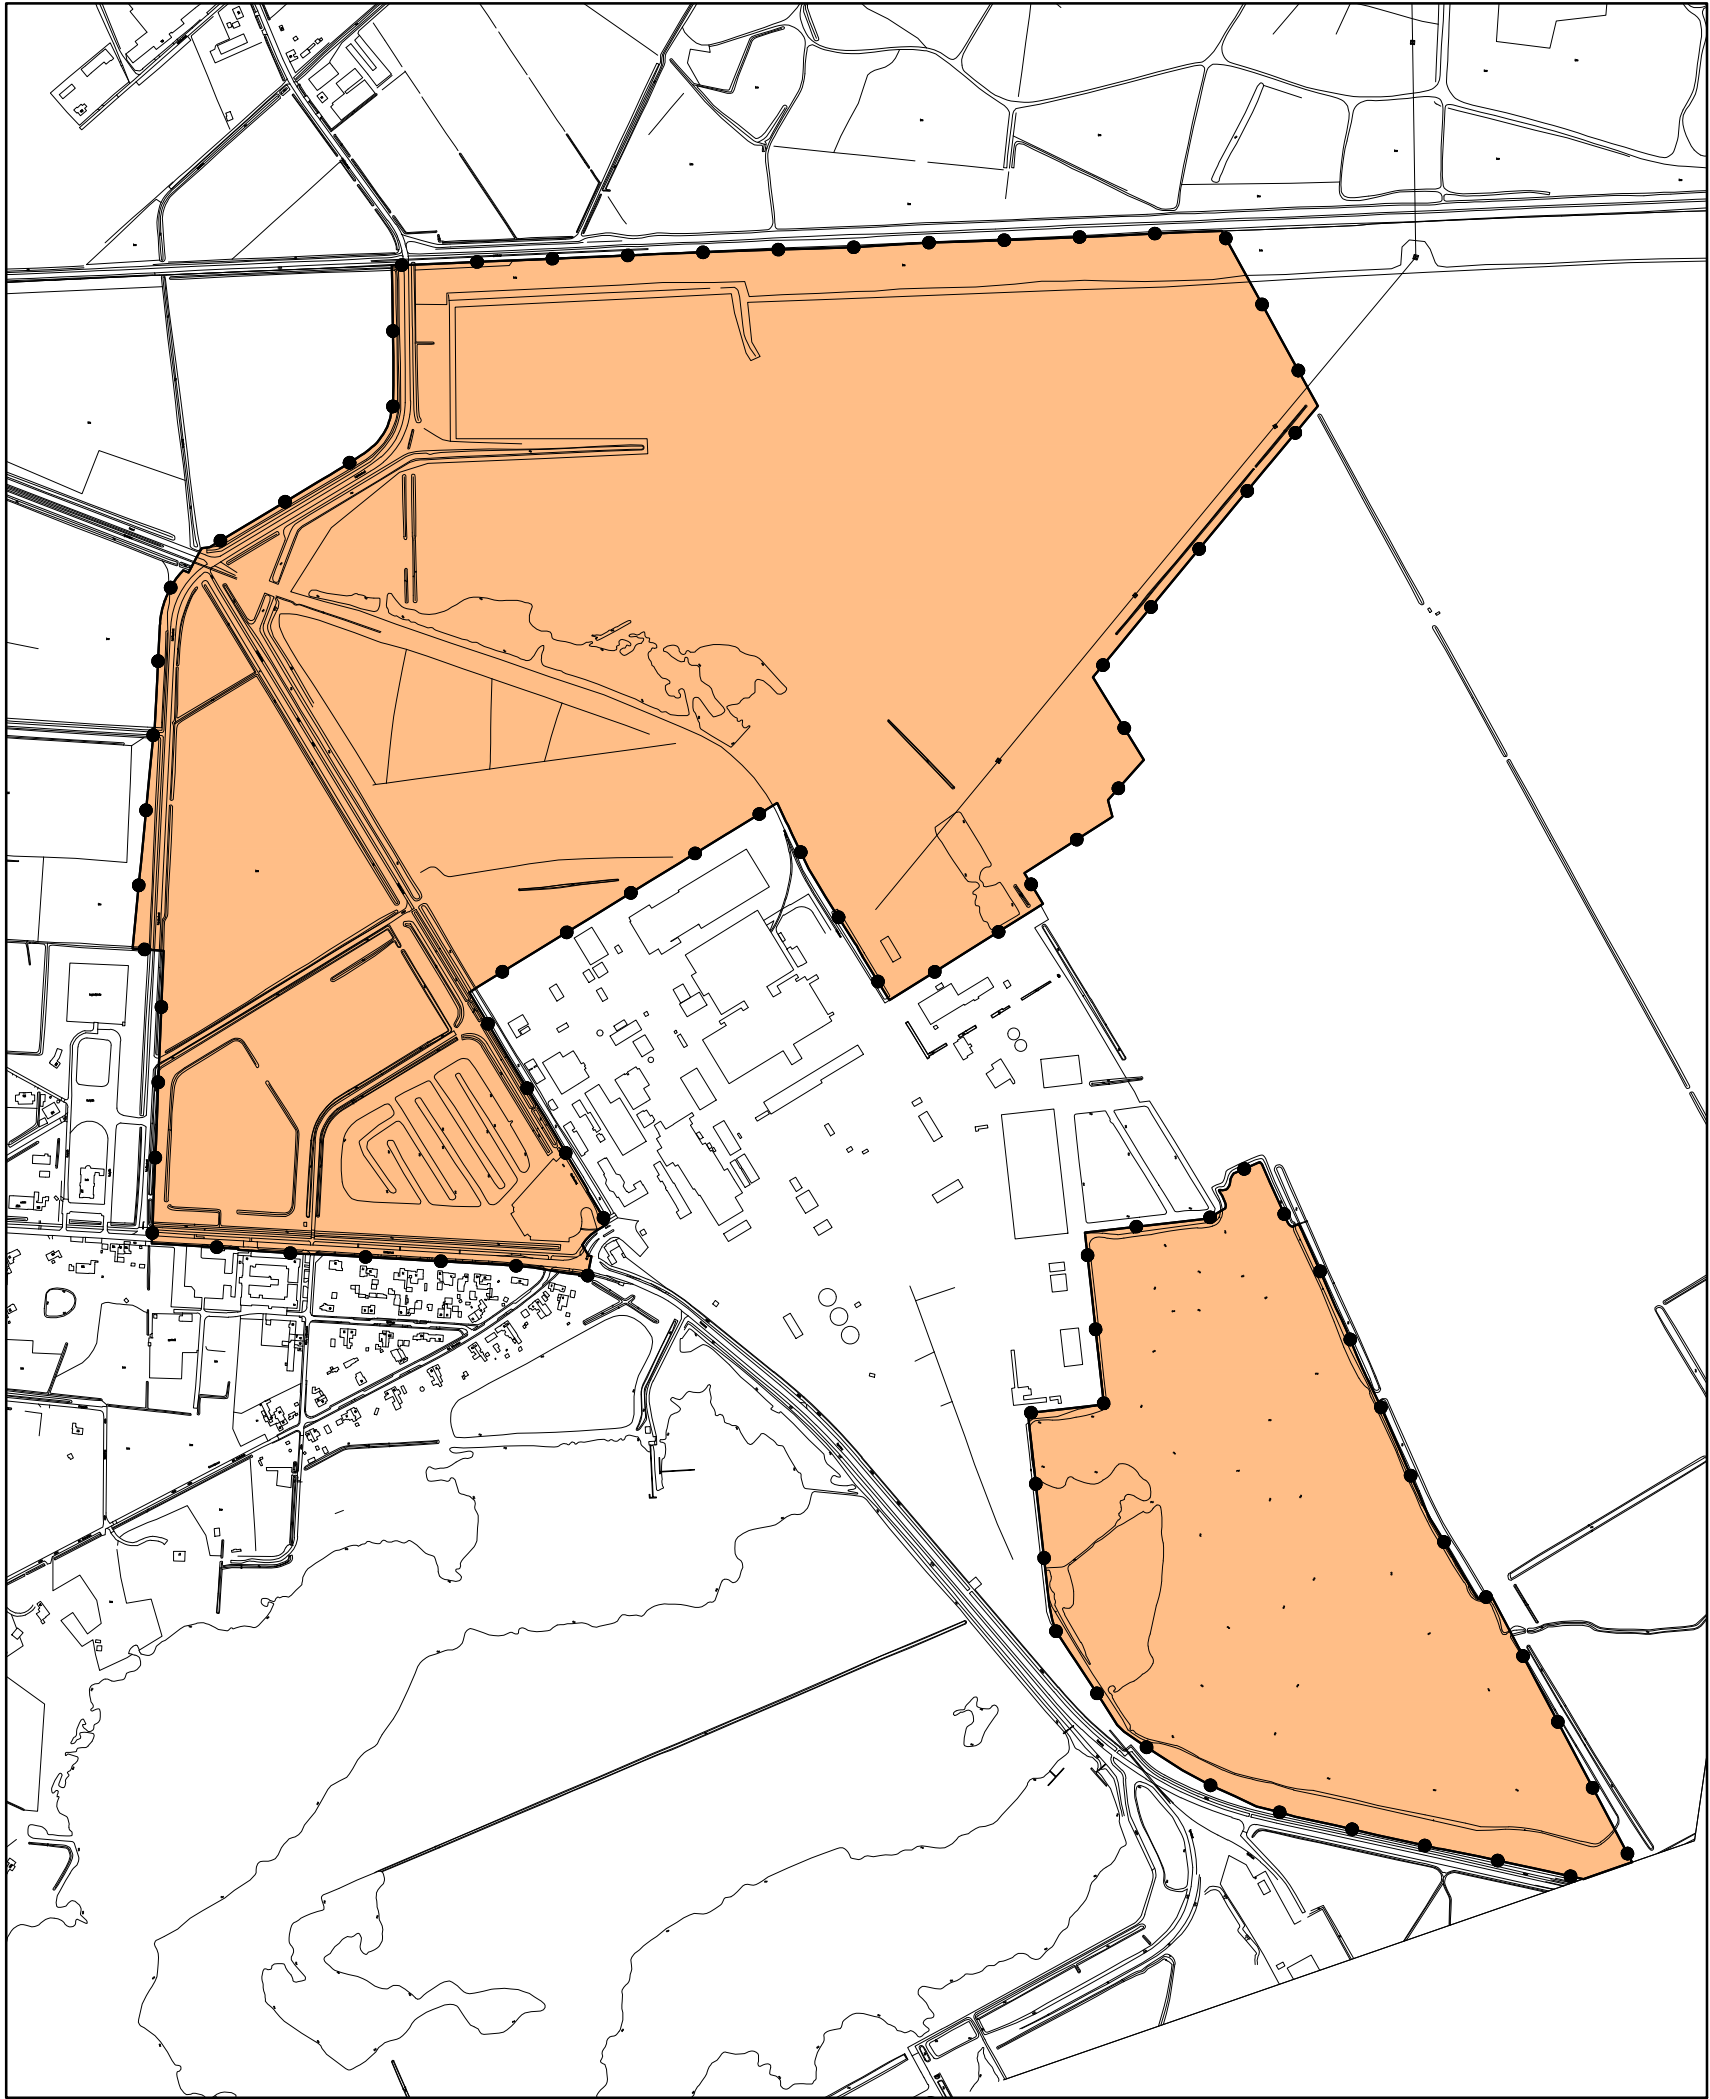

LEGENDA

Besluitgebied

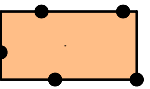

Uitspraak AbRS over bestemmingsplan Duurzaam Industriepark Cranendonck

VERKLARING



BGT gegevens

Gerechtelijke uitspraak

Uitspraak AbRS over bestemmingsplan Duurzaam Industriepark Cranendonck

schaal : 1 : 10.000

formaat : A3

projectnummer : 100484.11

bladnummer : 1

aantal bladen : 1

Identificatiecode : NL.IMRO.1706.BPDIC7501-GU01

gemeente **Cranendonck**

datum : 21-08-2019

datum ondergrond : 25-07-2018



adviseurs in
ruimtelijke
ontwikkeling

Postbus 479, 6800 AL Arnhem | T 026 357 69 11 | www.sab.nl

