

DE RAAD VAN DE GEMEENTE CRANENDONCK

Gezien het voorstel van het college van Burgemeester en Wethouders van de gemeente Cranendonck d.d. 14 november 2023
Zaaknummer: 2023-424418

Gelet op artikel: 3.38 van de Wet ruimtelijke ordening, kan voor delen van het grondgebied van de gemeente waar geen ruimtelijke ontwikkeling wordt voorzien een beheersverordening worden vastgesteld waarin het bestaand gebruik wordt geregeld en geldt voor de beheersverordening geen voorbereidingsprocedure. Het besluit tot vaststellen van een beheersverordening is een besluit tot vaststelling van algemeen verbindende voorschriften.

BESLUIT

Gelet op het bepaalde in artikel 3.38 van de Wet ruimtelijke ordening, besluiten de Beheersverordening 'Buitengebied 2023 – De Branten 1-3 te Soerendonk' met de planidentificatie NL.IMRO.1706.BVBC3112-VAS1, vast te stellen.

Aldus vastgesteld door de raad van de gemeente Cranendonck
In de openbare vergadering d.d. 12 december 2023

Met vriendelijke groet,

NAMENS DE RAAD VOORNOEMD,

De griffier,

Mr. P.J.F. Bemelmans

De voorzitter,

F.A.P. van Kessel

Behoort bij besluit d.d. 12-12-2023
van de gemeenteraad Cranendonck

Mij bekend,
De griffier der gemeente Cranendonck

Plangebied




Plangebiedsgrens

Bestemmingen



Wonen


Dubbelbestemmingen

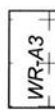

Waarde - Archeologie 3



Waarde - Archeologie 4

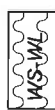

Waterslaag - Waterlopen

Gebiedsaanduidingen



overige zone - bebouwingsconcentratie




wetgevingzone - ontheffingsgebied schuilhutten

Verklaringen



Bestaande bebouwing en
kadastrale ondergrond

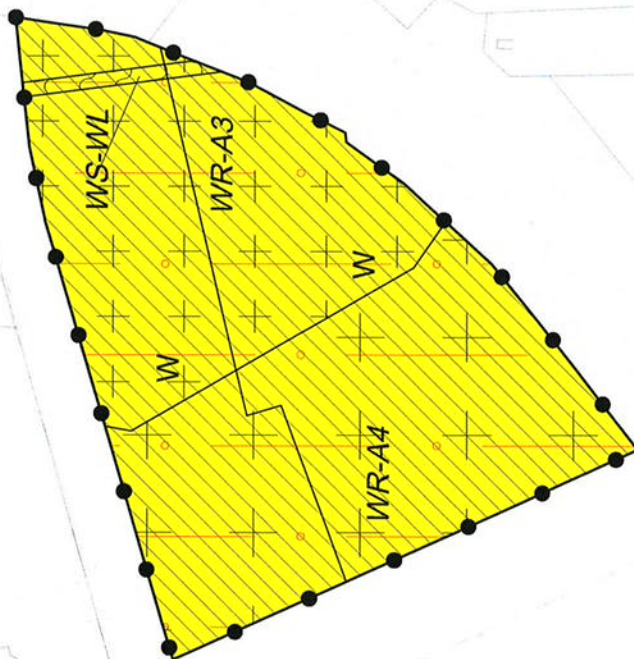

Gemeente Cranendonck

Beheersverordening

De Branten 1-3 Soerendonck

Imro-idn : NLIMRO.1706.BVWG3112.VAS1

Status

Voorontwerp

Ontwerp

Ter vaststelling

Vaststelling

Datum

12-12-2023

Schaal

1:1000

Tekenaar

C.E. Blaser

Projectleider

E.M.A.J. Boonman



Blad in bladen

1-1

Formaat

A4

Tekeningnummer

TEK03-0489914-01A

www.anteagroup.nl

anteagroup