

INHOUD:	PAG.:	DETAIL:	DATUM:	LAATSTE WIJZIGING:	OPMERKINGEN:
	01	V 01	18-09-2017	A 19-09-2017	aanvraag vergunning
	02	V 02	18-09-2017	A 19-09-2017	aanvraag vergunning
	03	V 03	18-09-2017	A 19-09-2017	aanvraag vergunning
	04	V 04	18-09-2017	A 19-09-2017	aanvraag vergunning
	05	V 05	18-09-2017	A 19-09-2017	aanvraag vergunning
	06	V 06	18-09-2017	A 19-09-2017	aanvraag vergunning
	07	V 07	18-09-2017	A 19-09-2017	aanvraag vergunning
	08	V 08	18-09-2017	A 19-09-2017	aanvraag vergunning
	09	V 09	18-09-2017	A 19-09-2017	aanvraag vergunning
	10	V 10	18-09-2017	A 19-09-2017	aanvraag vergunning
	11	V 11	18-09-2017	A 19-09-2017	aanvraag vergunning
	12	V 12	18-09-2017	A 19-09-2017	aanvraag vergunning
	13	V 13	18-09-2017	A 19-09-2017	aanvraag vergunning
	14	V 14	18-09-2017	A 19-09-2017	aanvraag vergunning
	15	V 15	18-09-2017	A 19-09-2017	aanvraag vergunning
	16	H 01	18-09-2017	A 19-09-2017	aanvraag vergunning
	17	H 02	18-09-2017	A 19-09-2017	aanvraag vergunning
	18	H 03	18-09-2017	A 19-09-2017	aanvraag vergunning
	18	H 04	18-09-2017	A 19-09-2017	aanvraag vergunning

RENVOOI MATERIALEN	
--------------------	--

PROJECTGEGEVENS

OPDRACHTGEVER:

PROJECT:

Nieuwbouw supermarkt en woning

ONDERDEEL:

technisch ontwerp details

PROJECTNUMMER:

2017047

GETEKEND :

FORMAAT :

A4

SCHAAL :

1:10

DATUM :

18-09-2017

WIJZIGING :

A 19-09-2017

BLAD:

TO-07

CIER ARCHITECTEN bv

Bolkensteeg 25


Postbus 88, 5100 AB Dongen


(0162) 37 22 20


contact@cierarchitecten.nl


WWW.CIERARCHITECTEN.NL


BNA

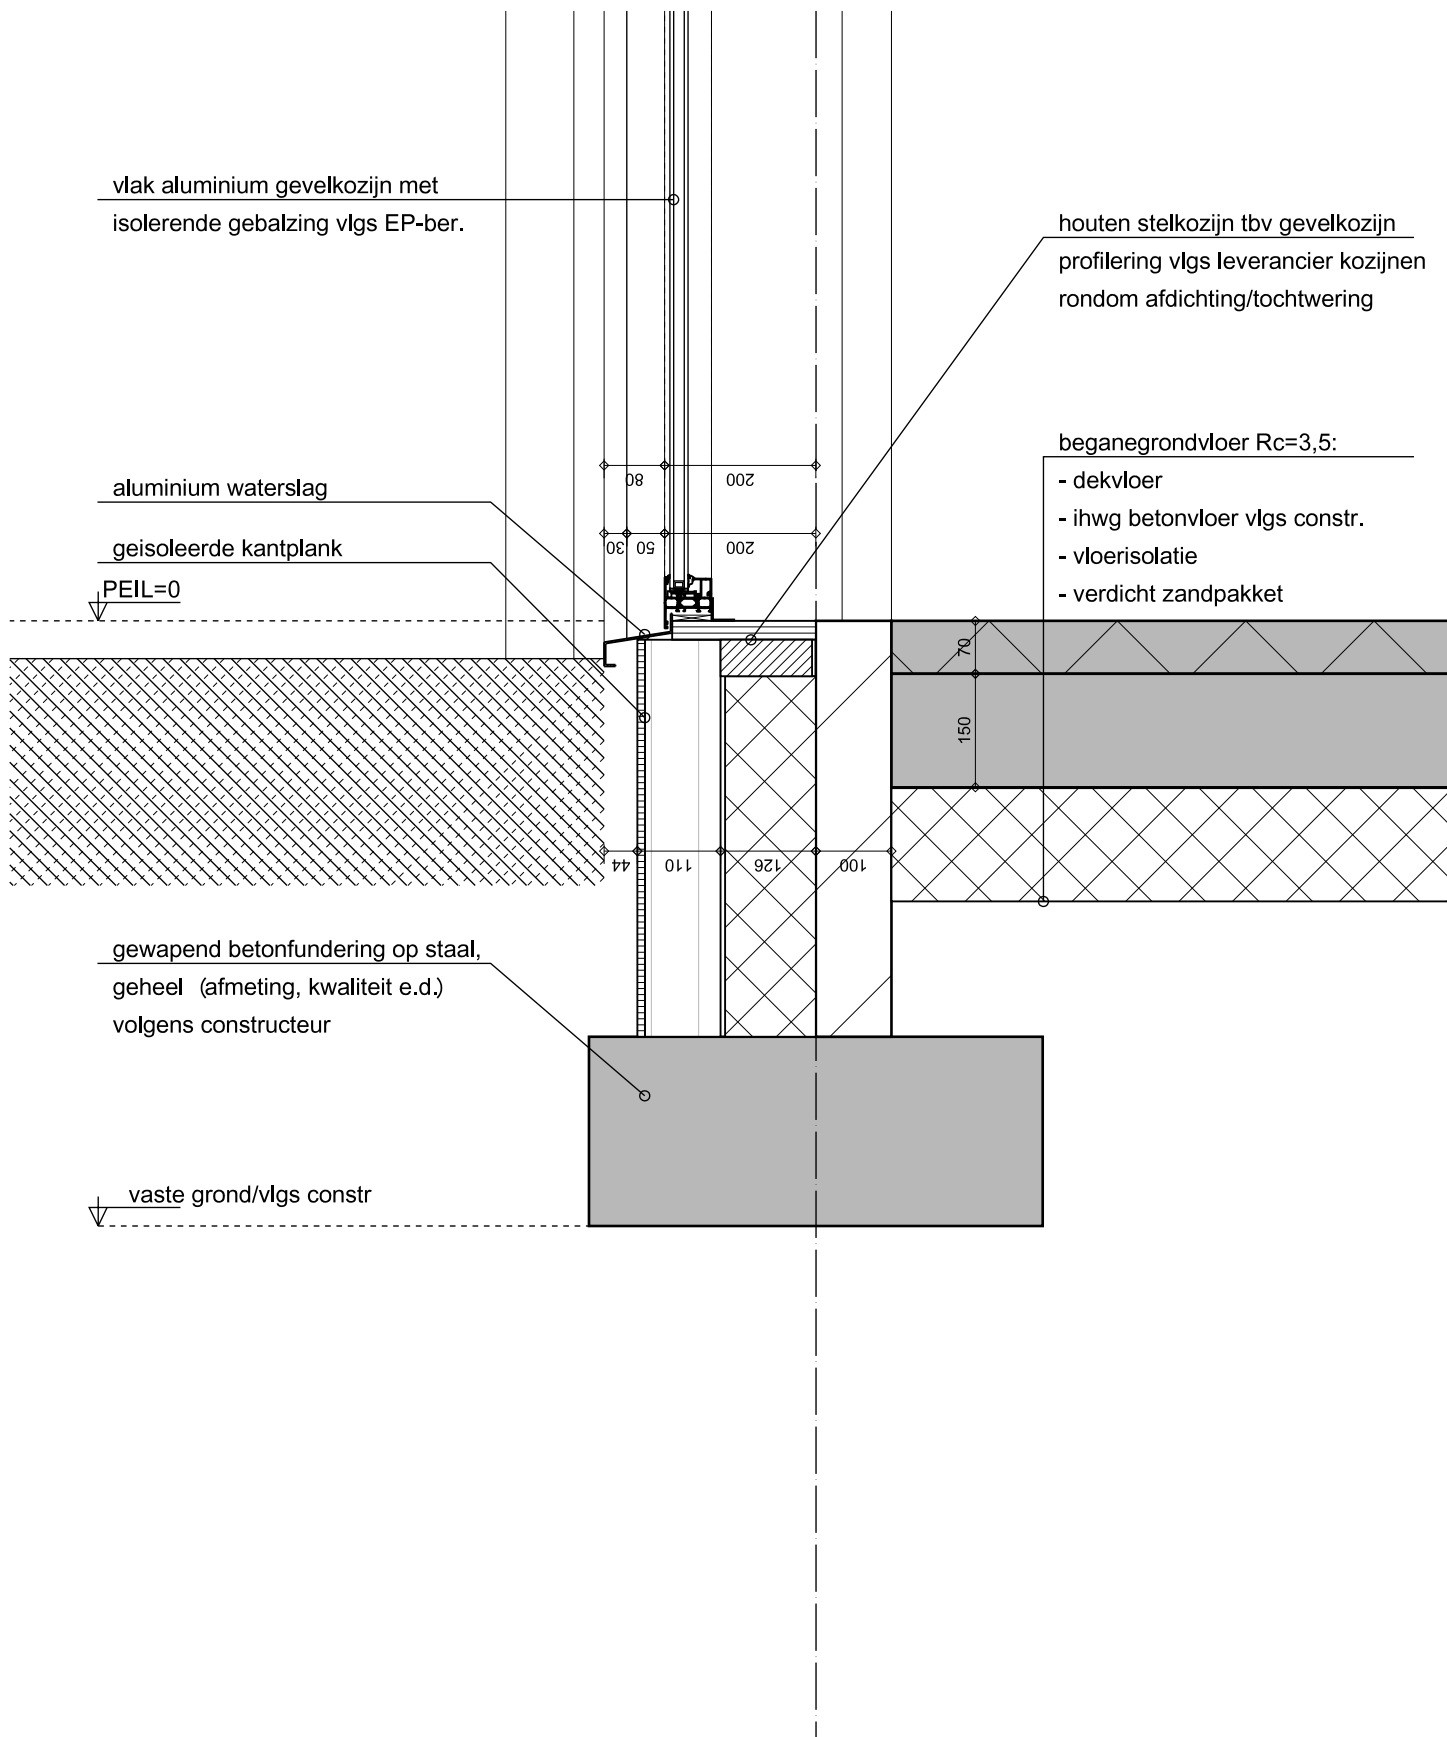


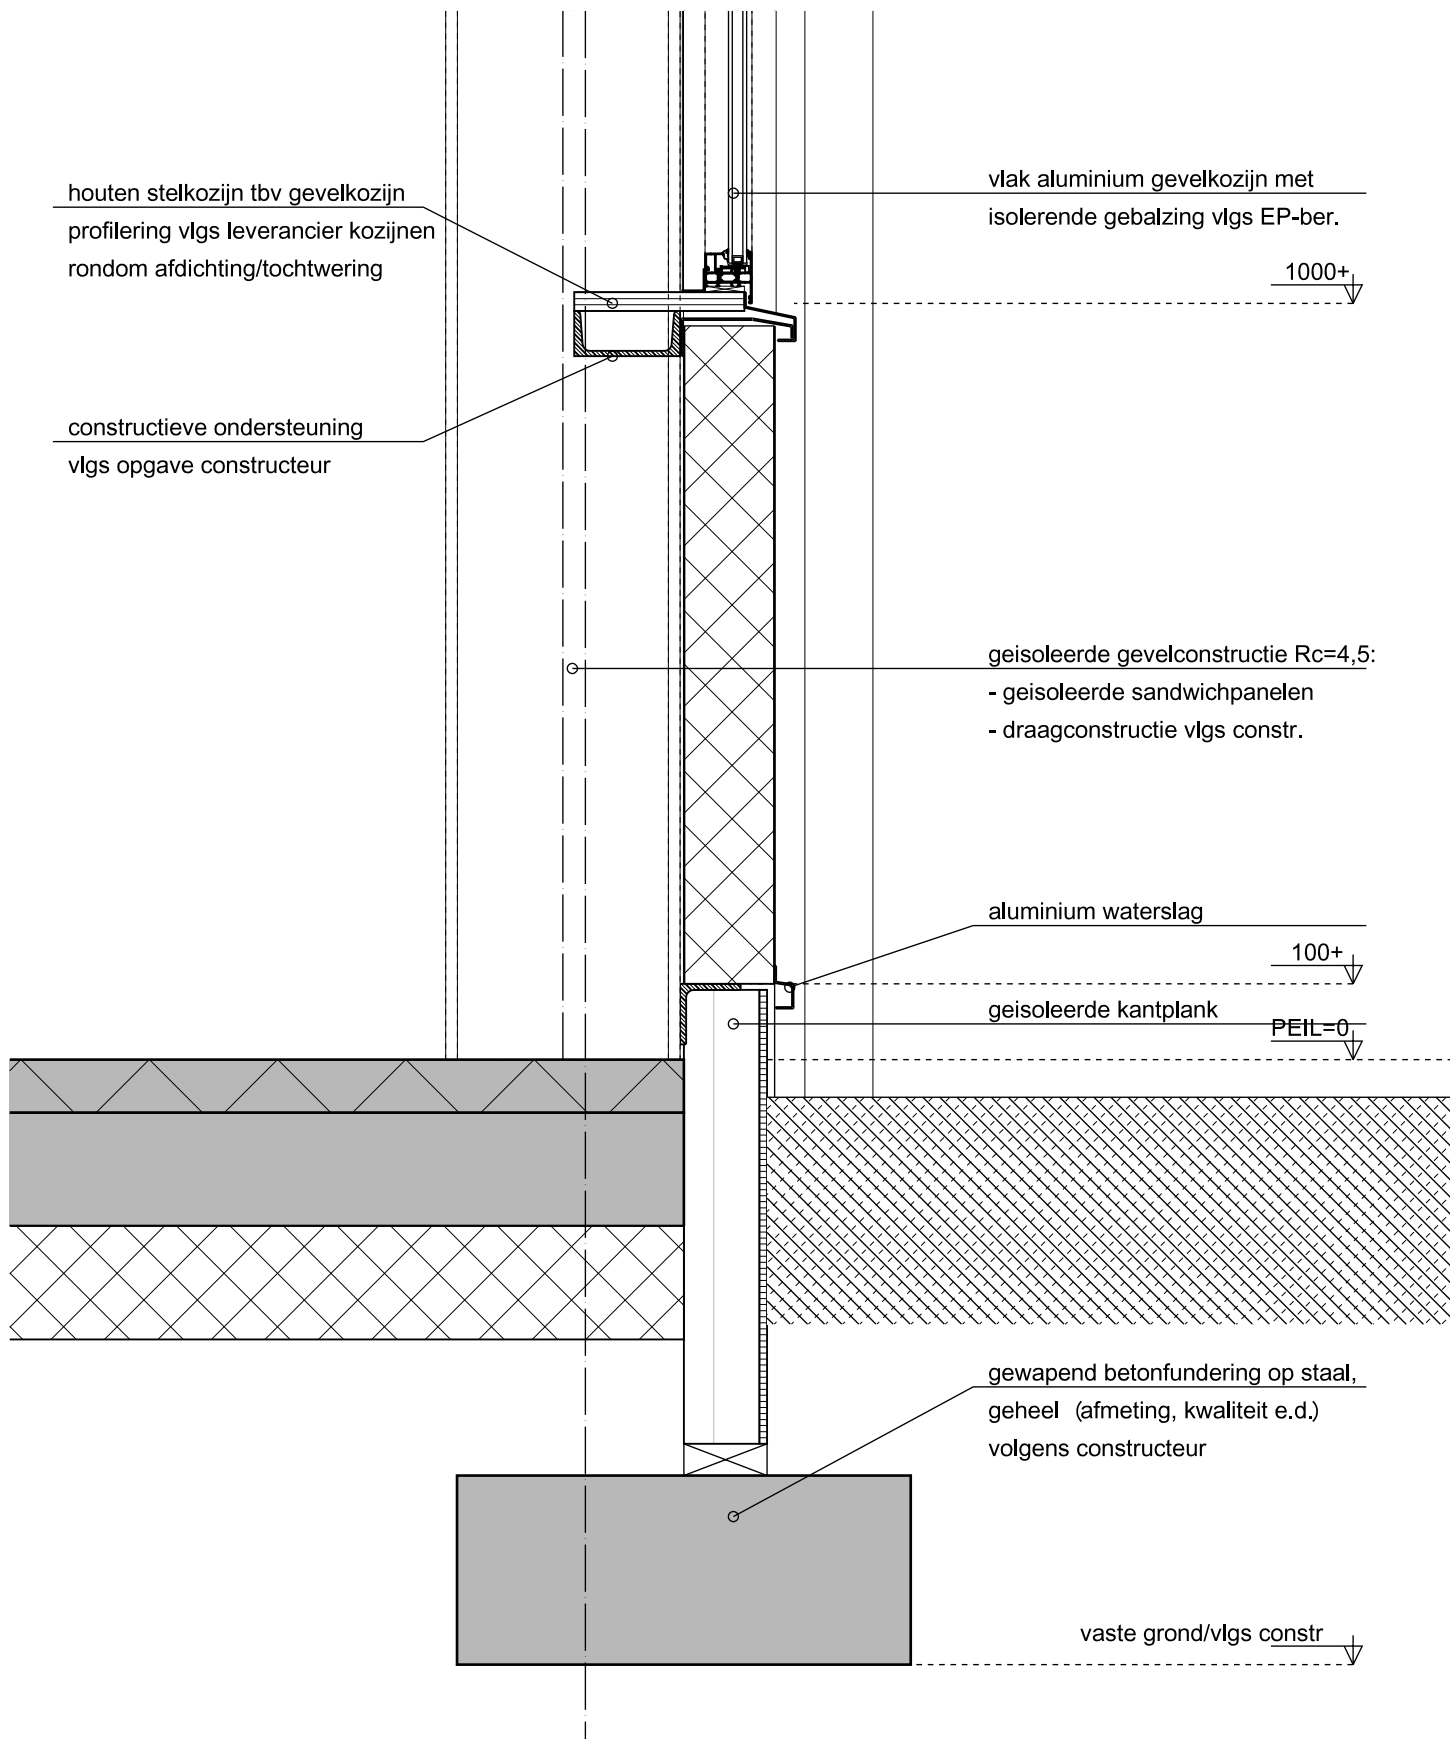


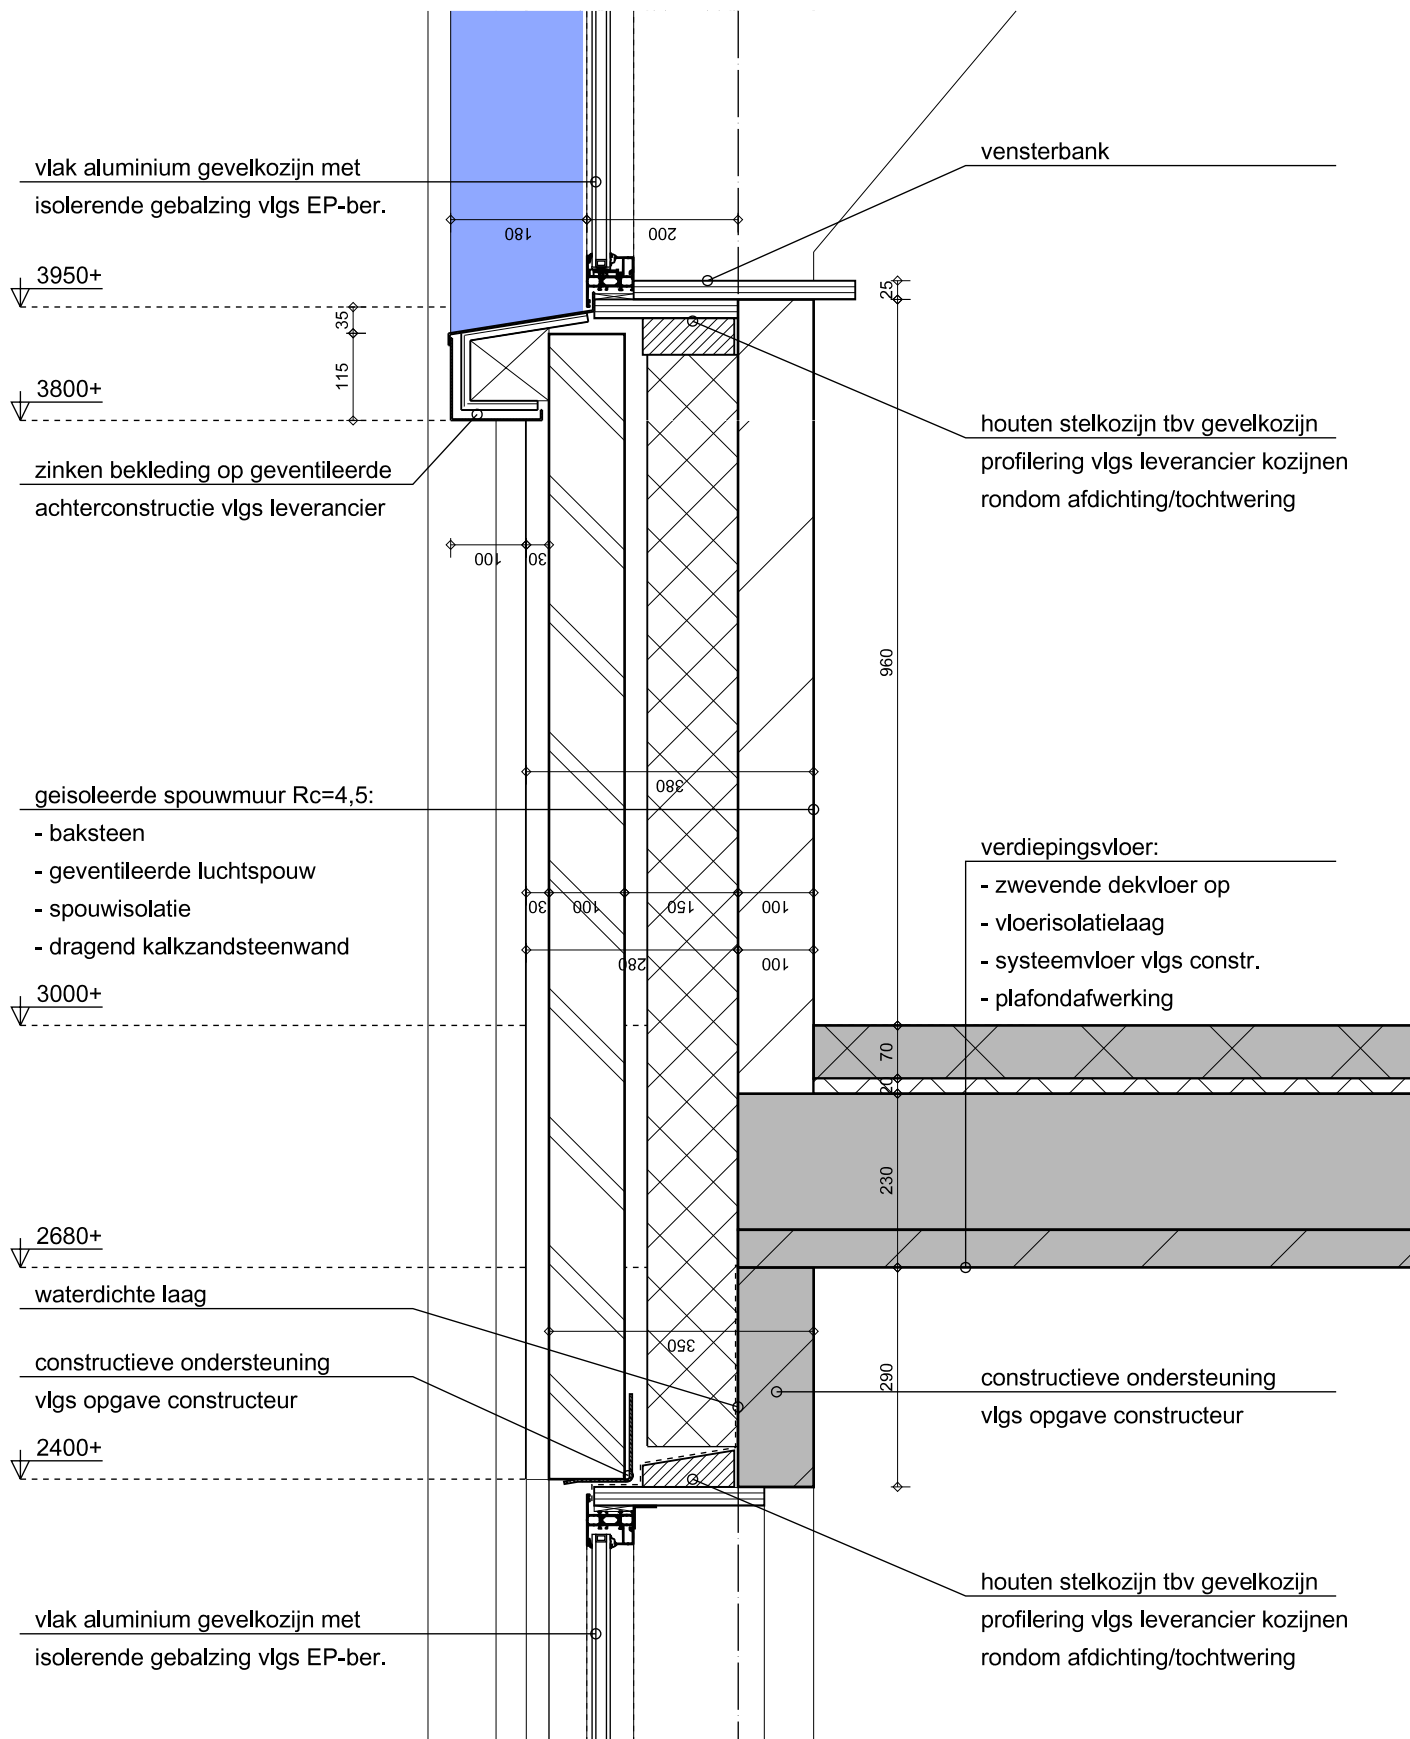


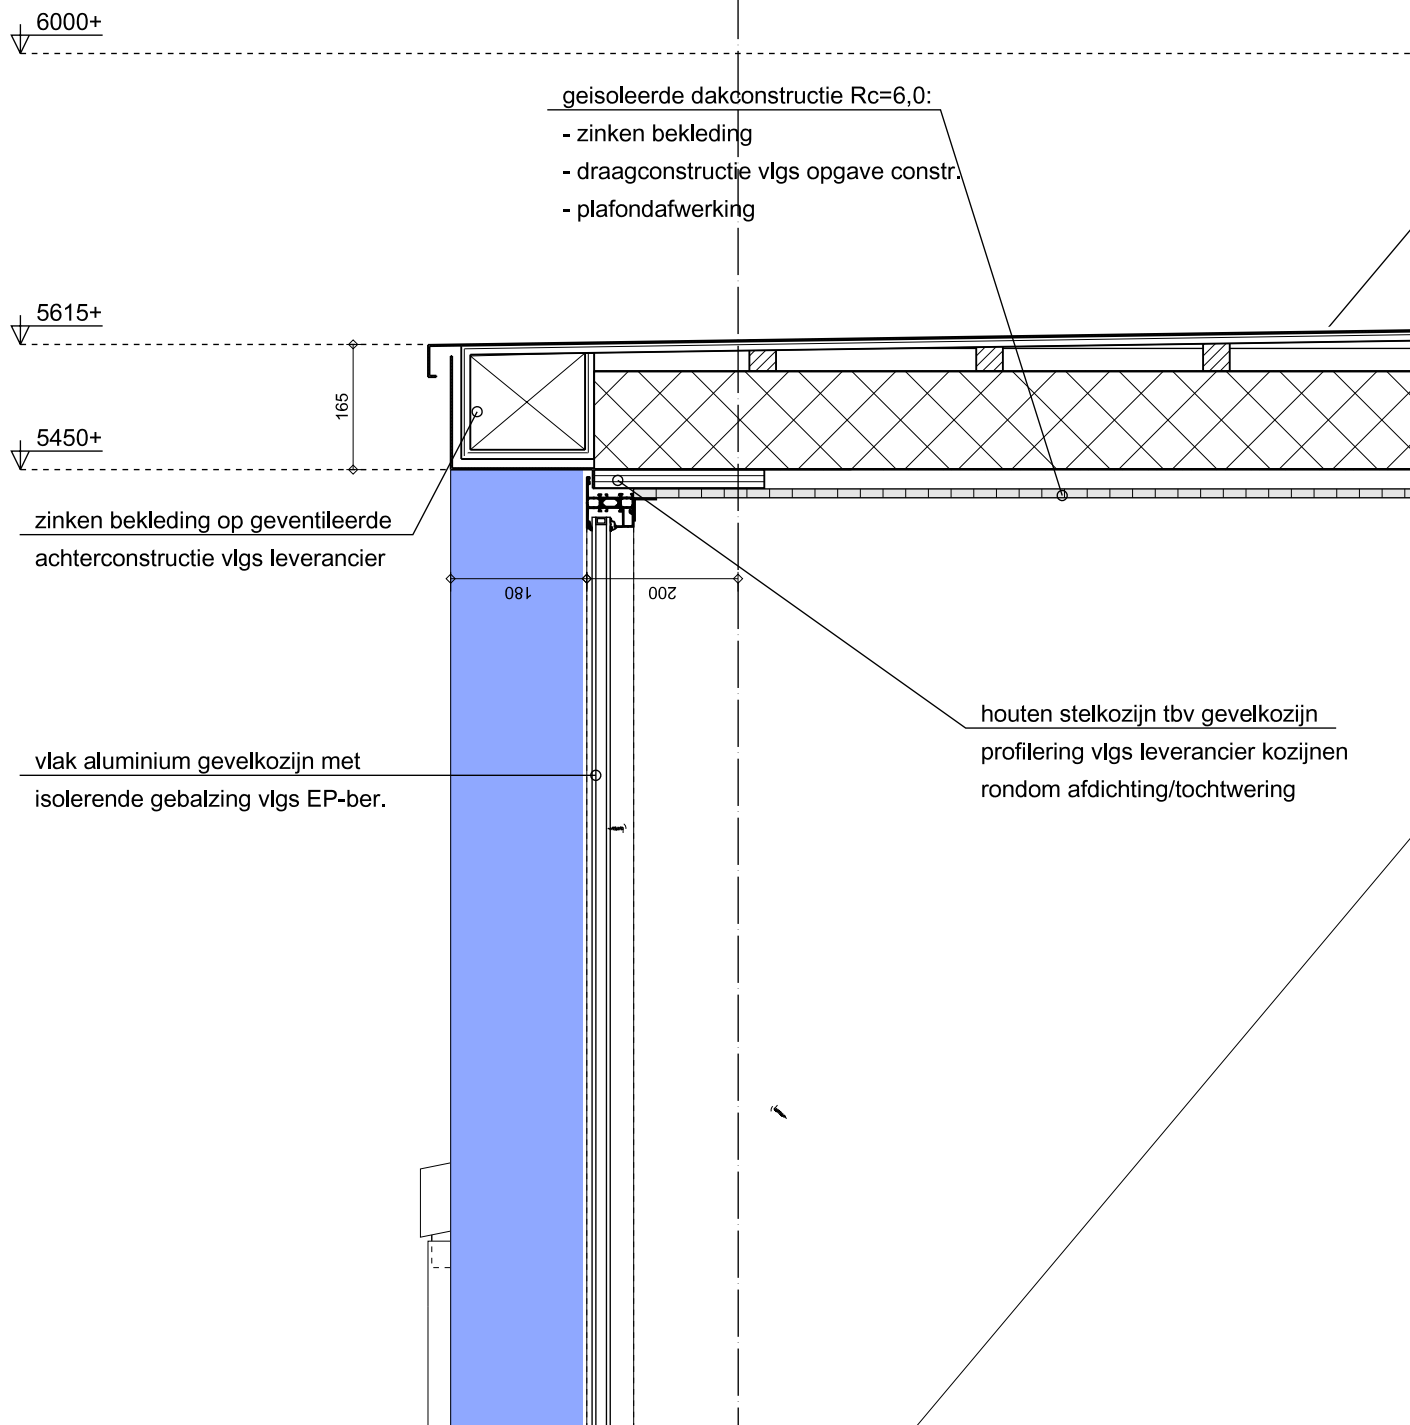


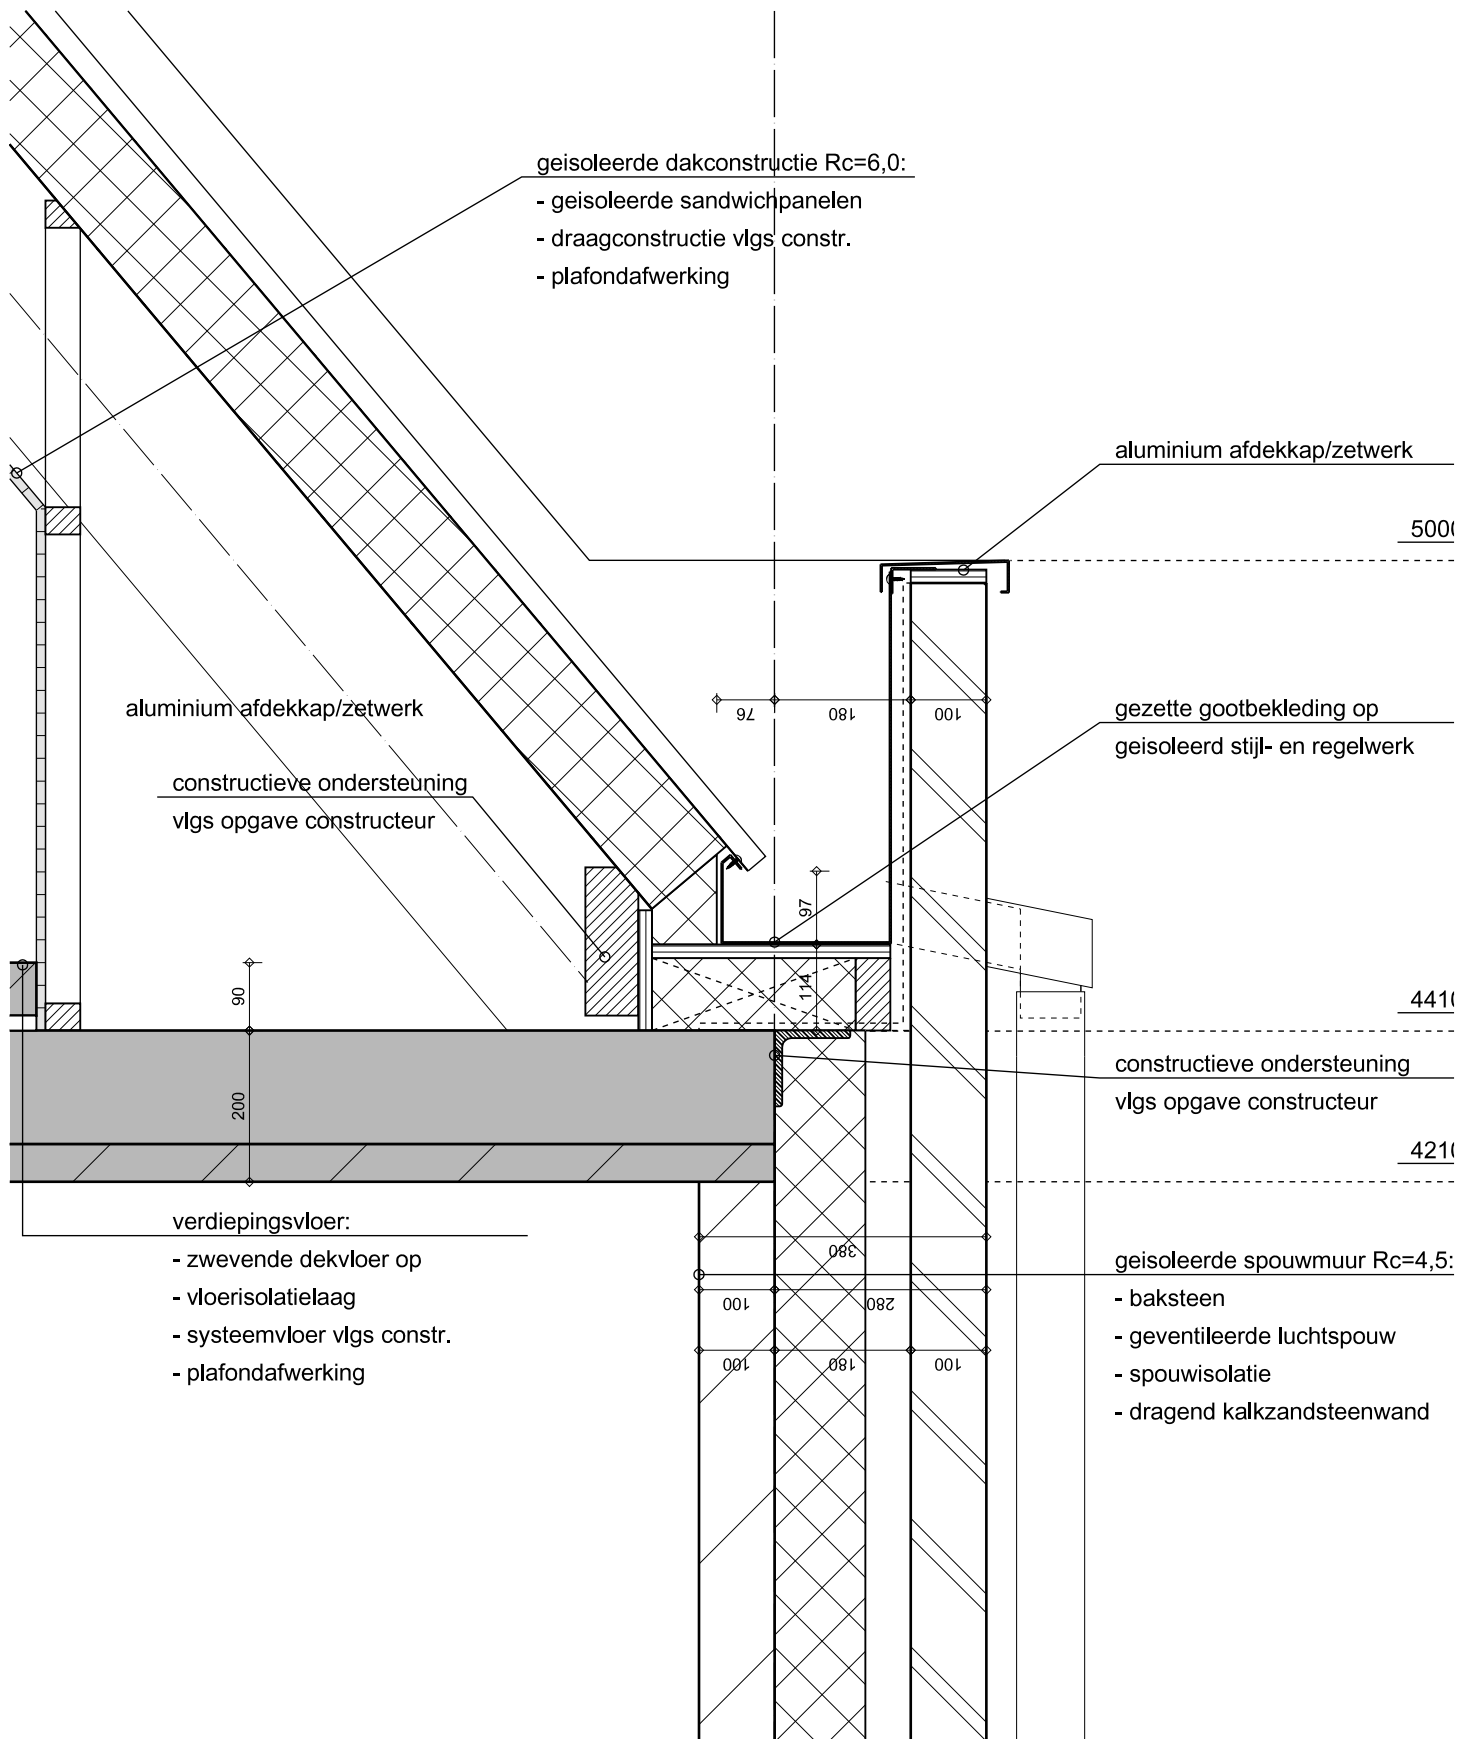


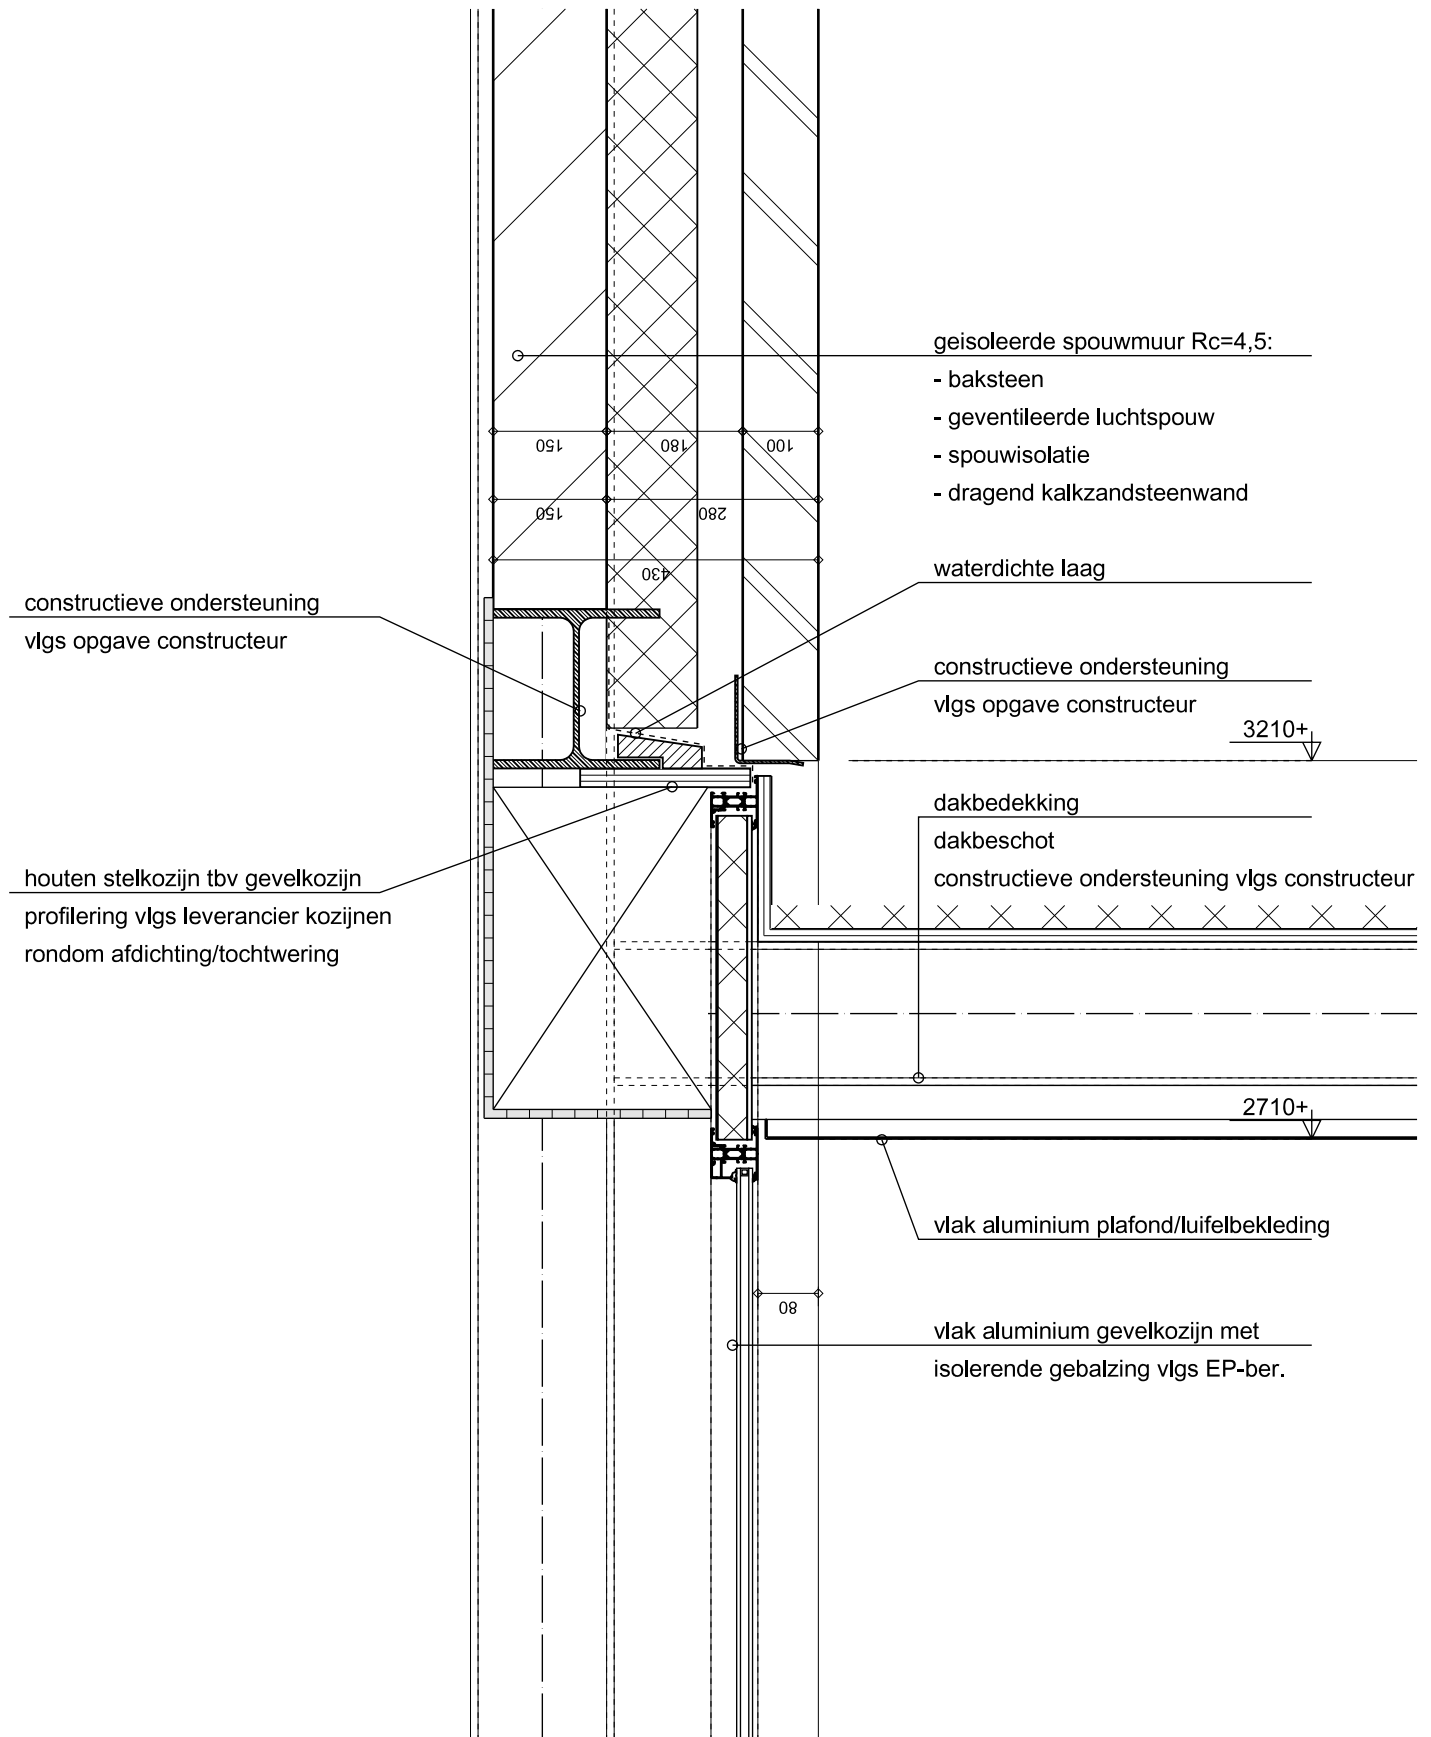

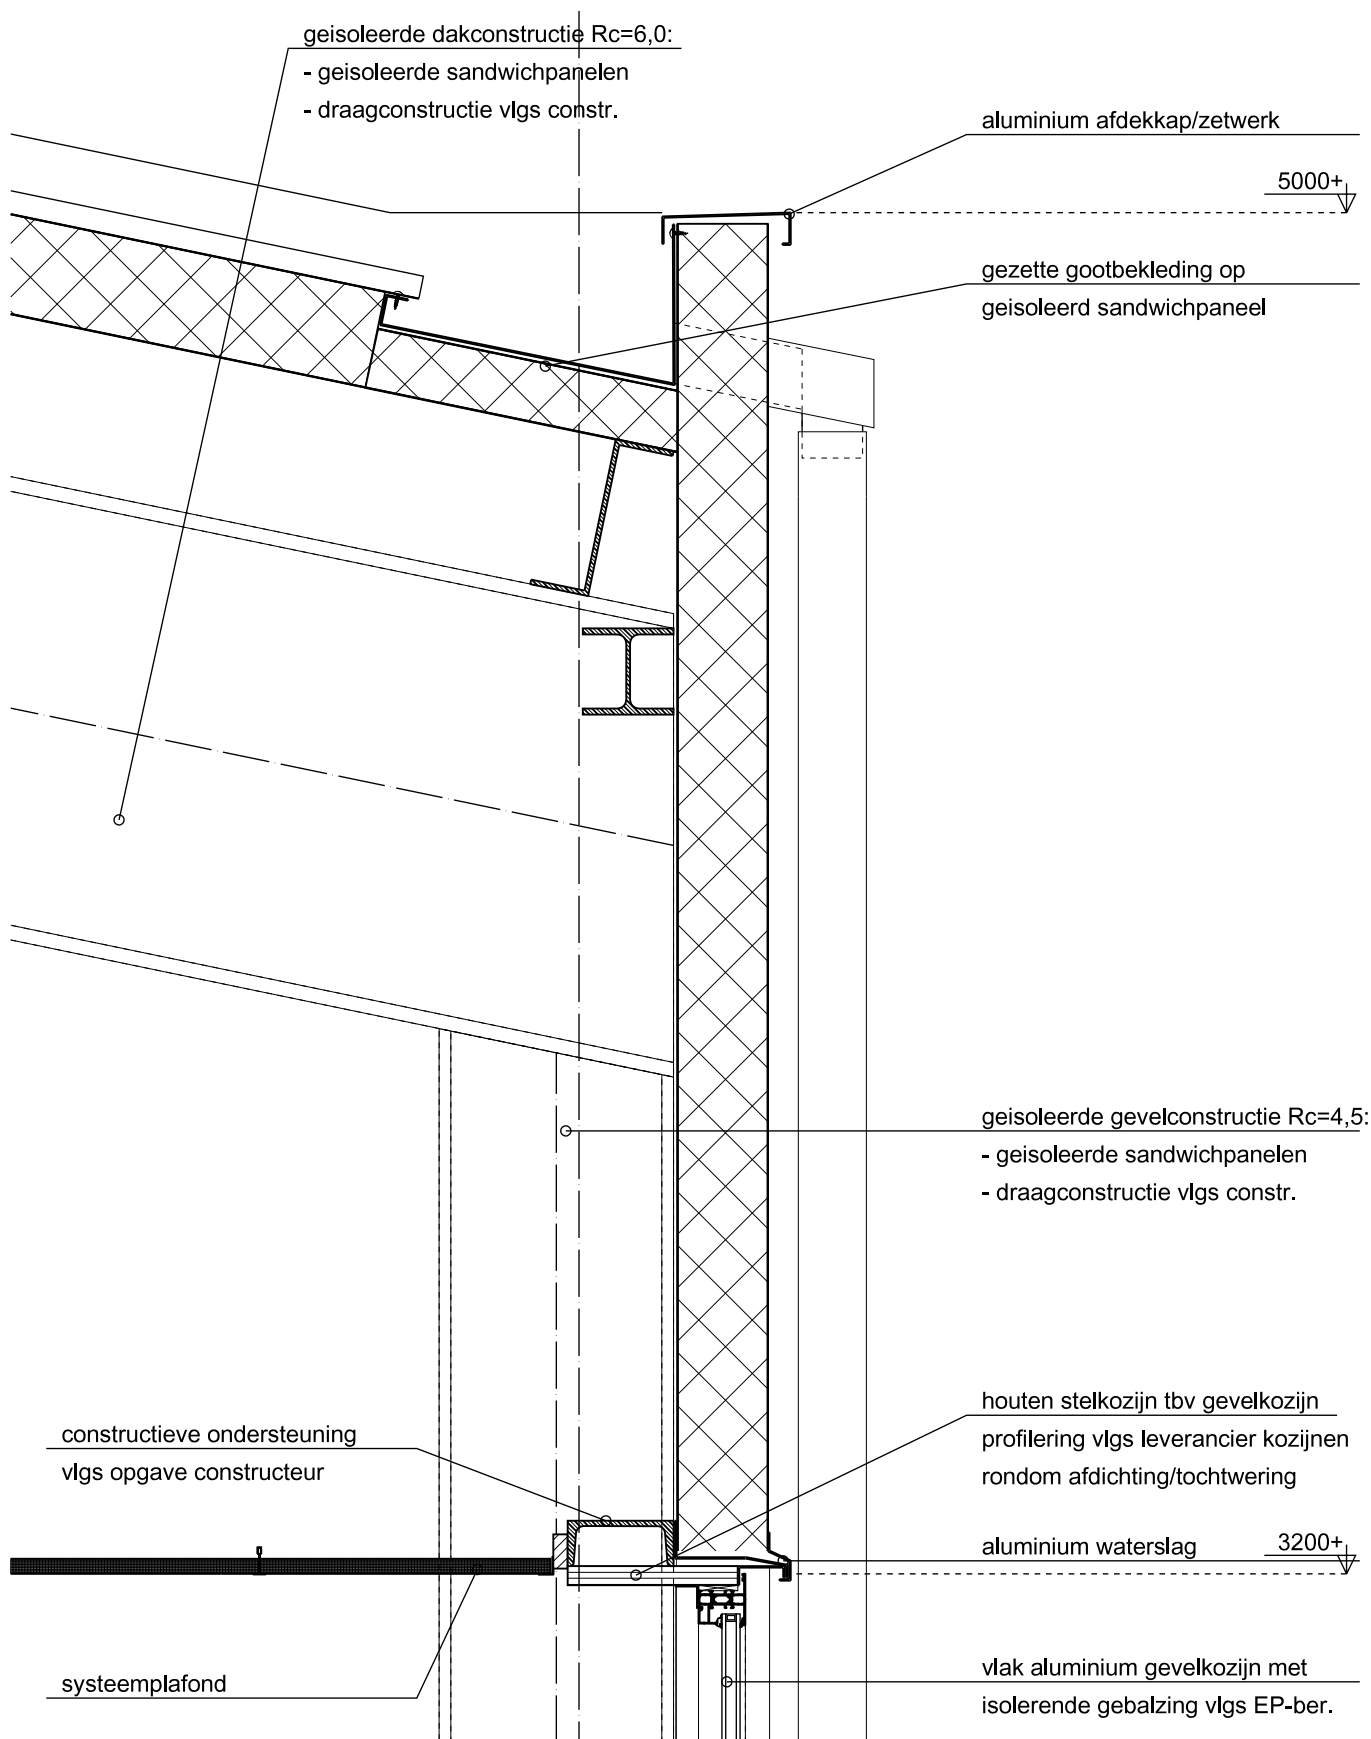

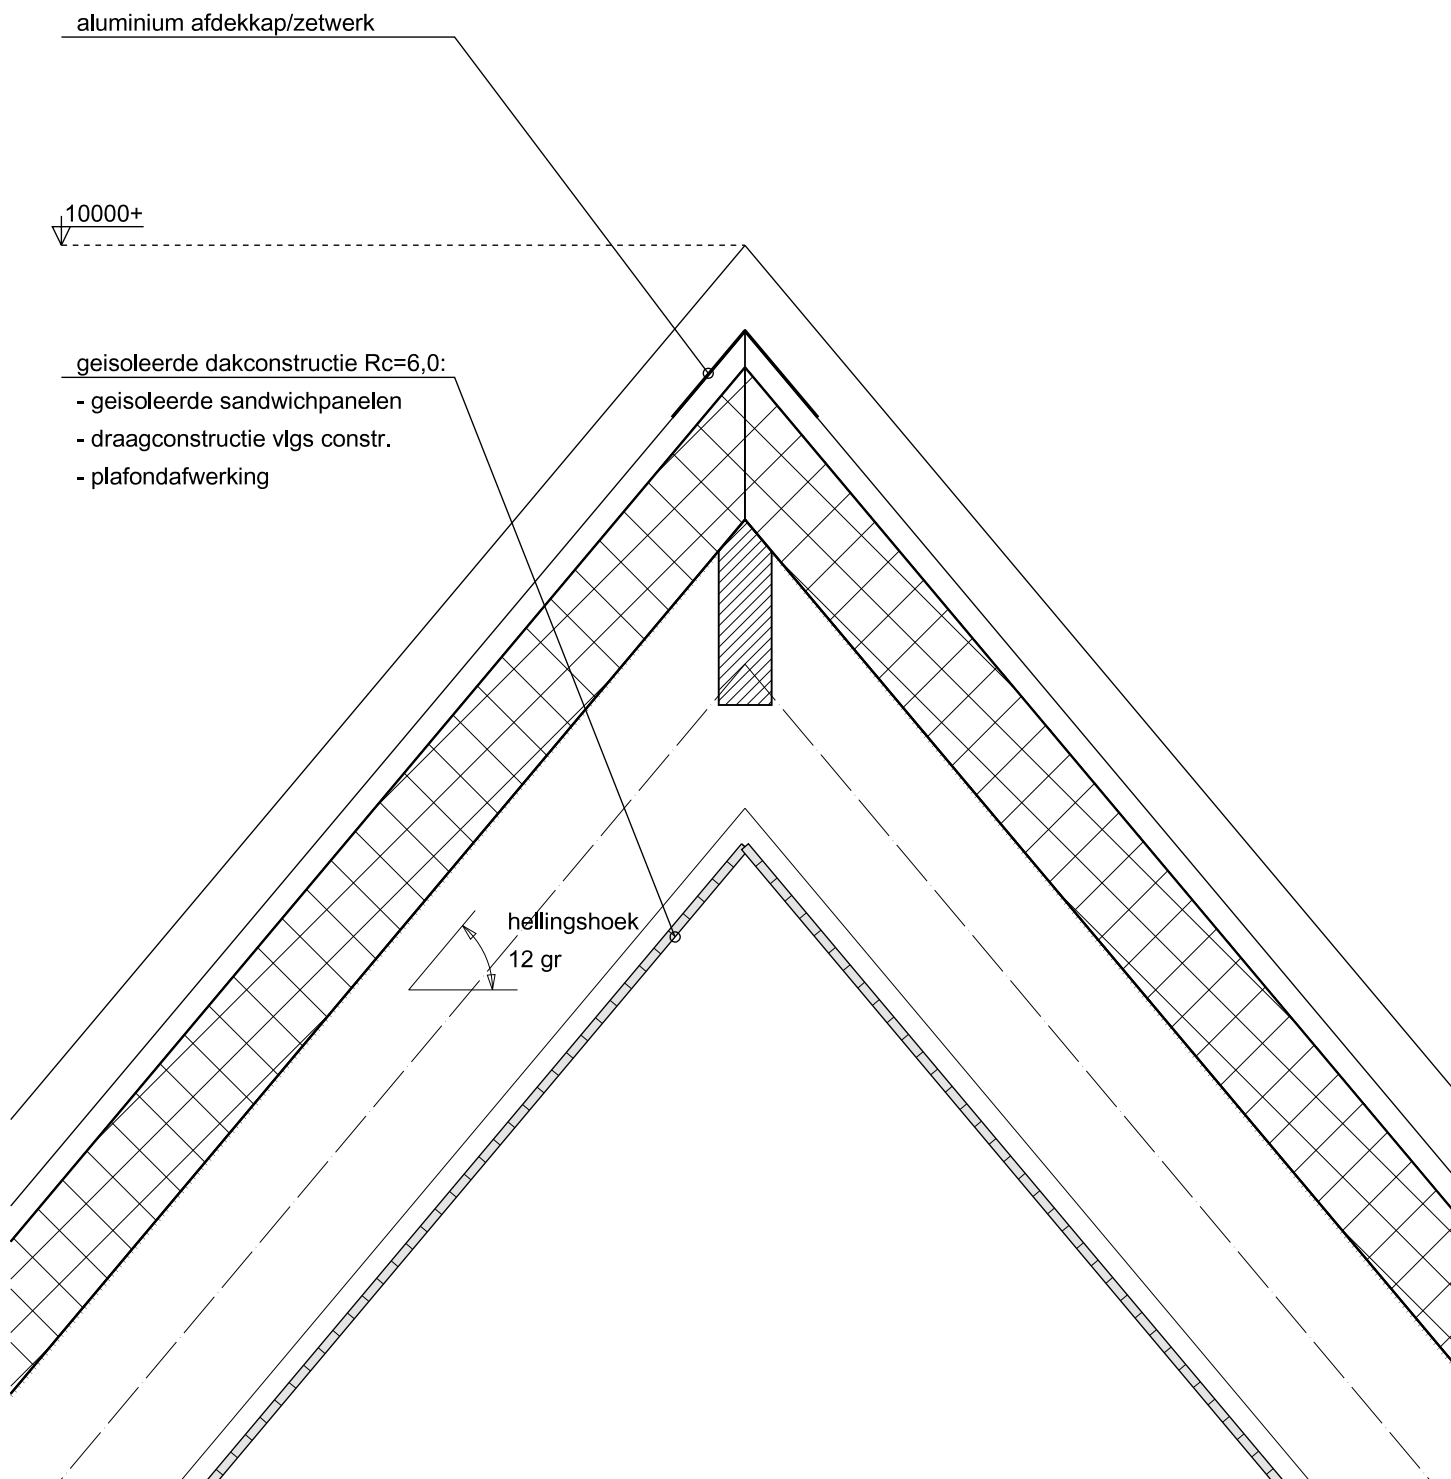

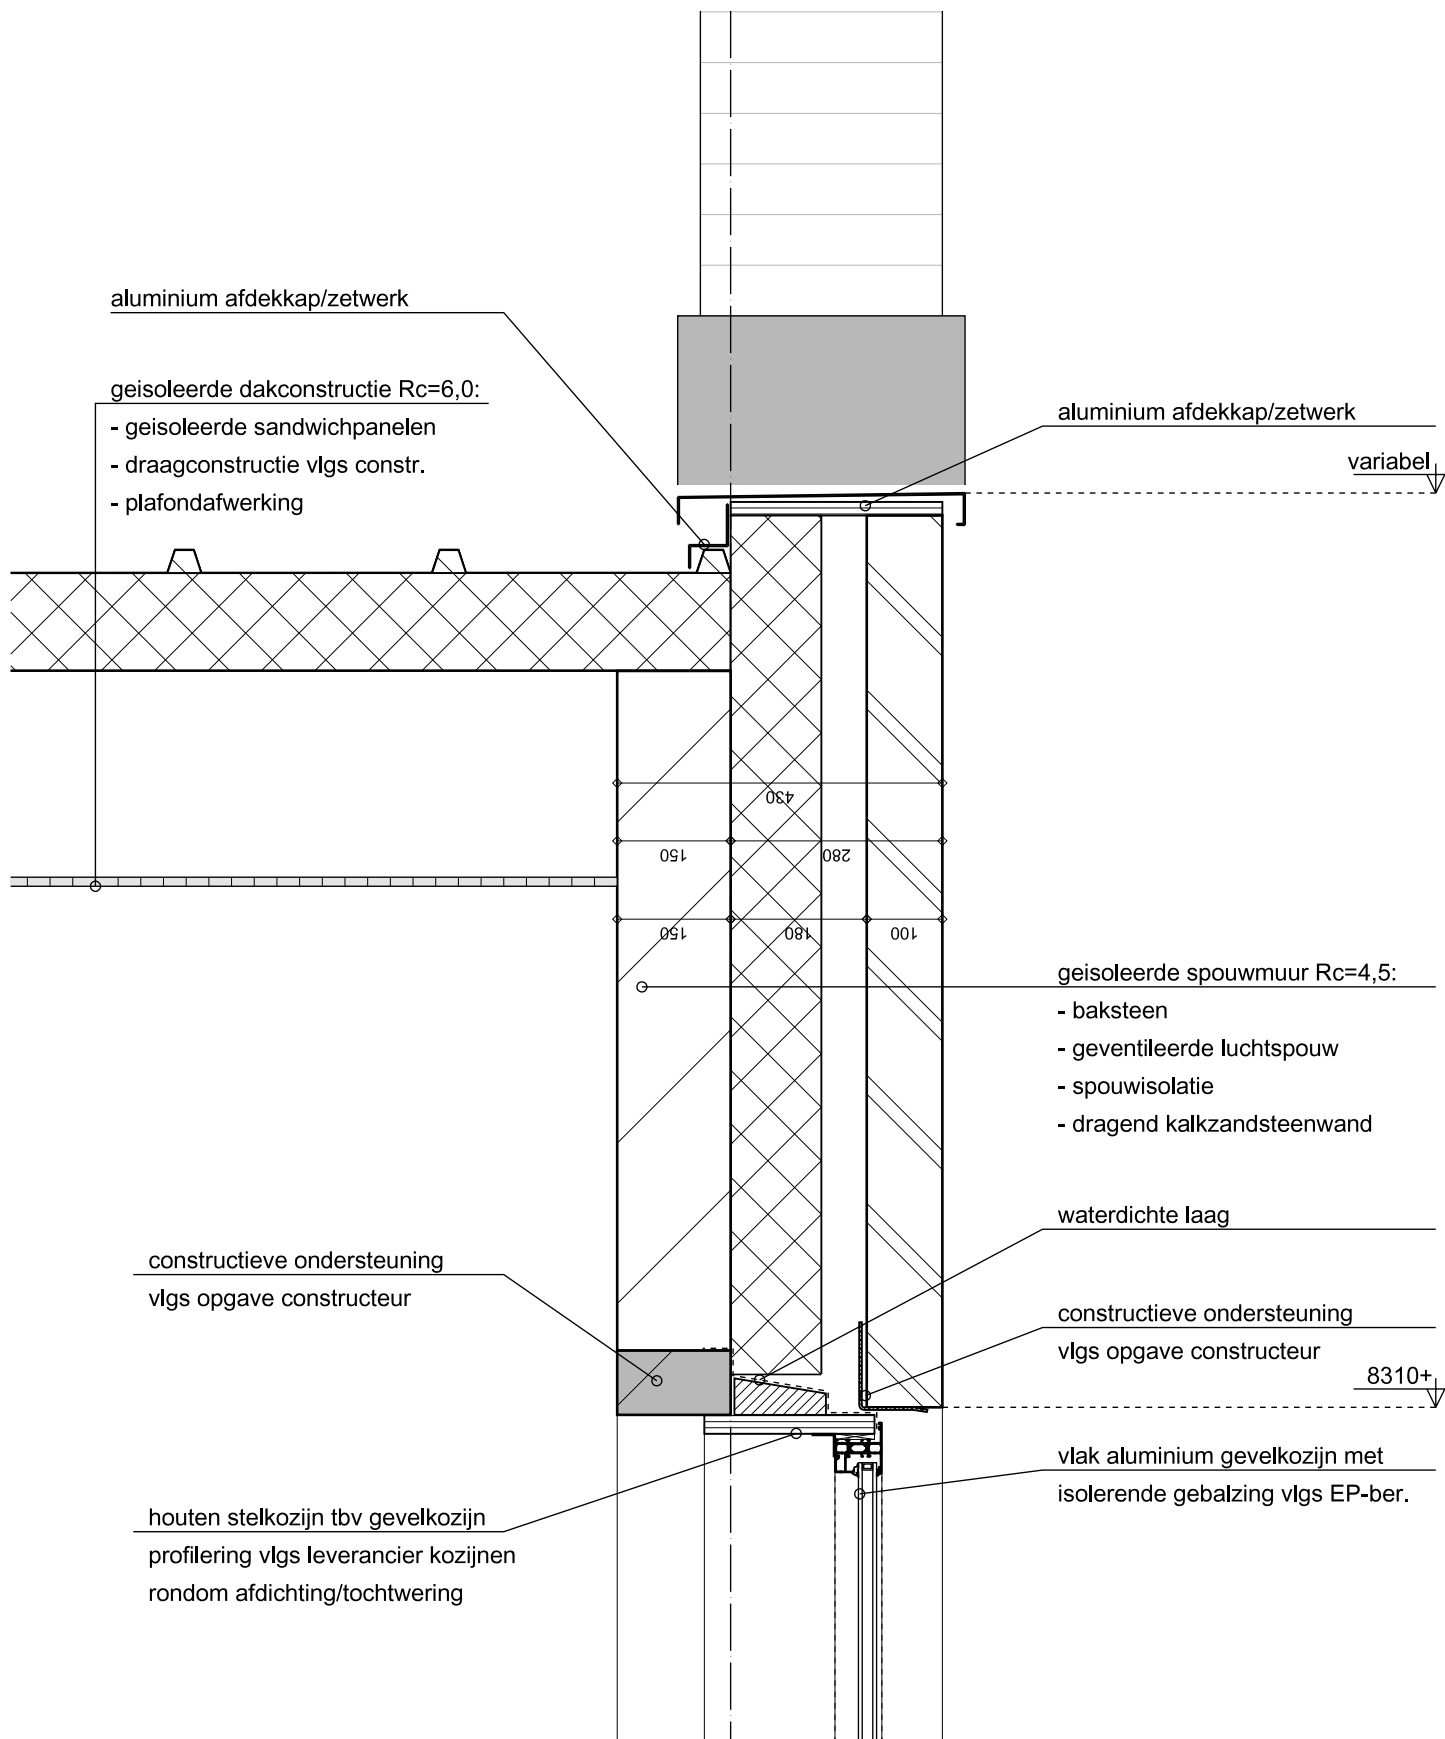

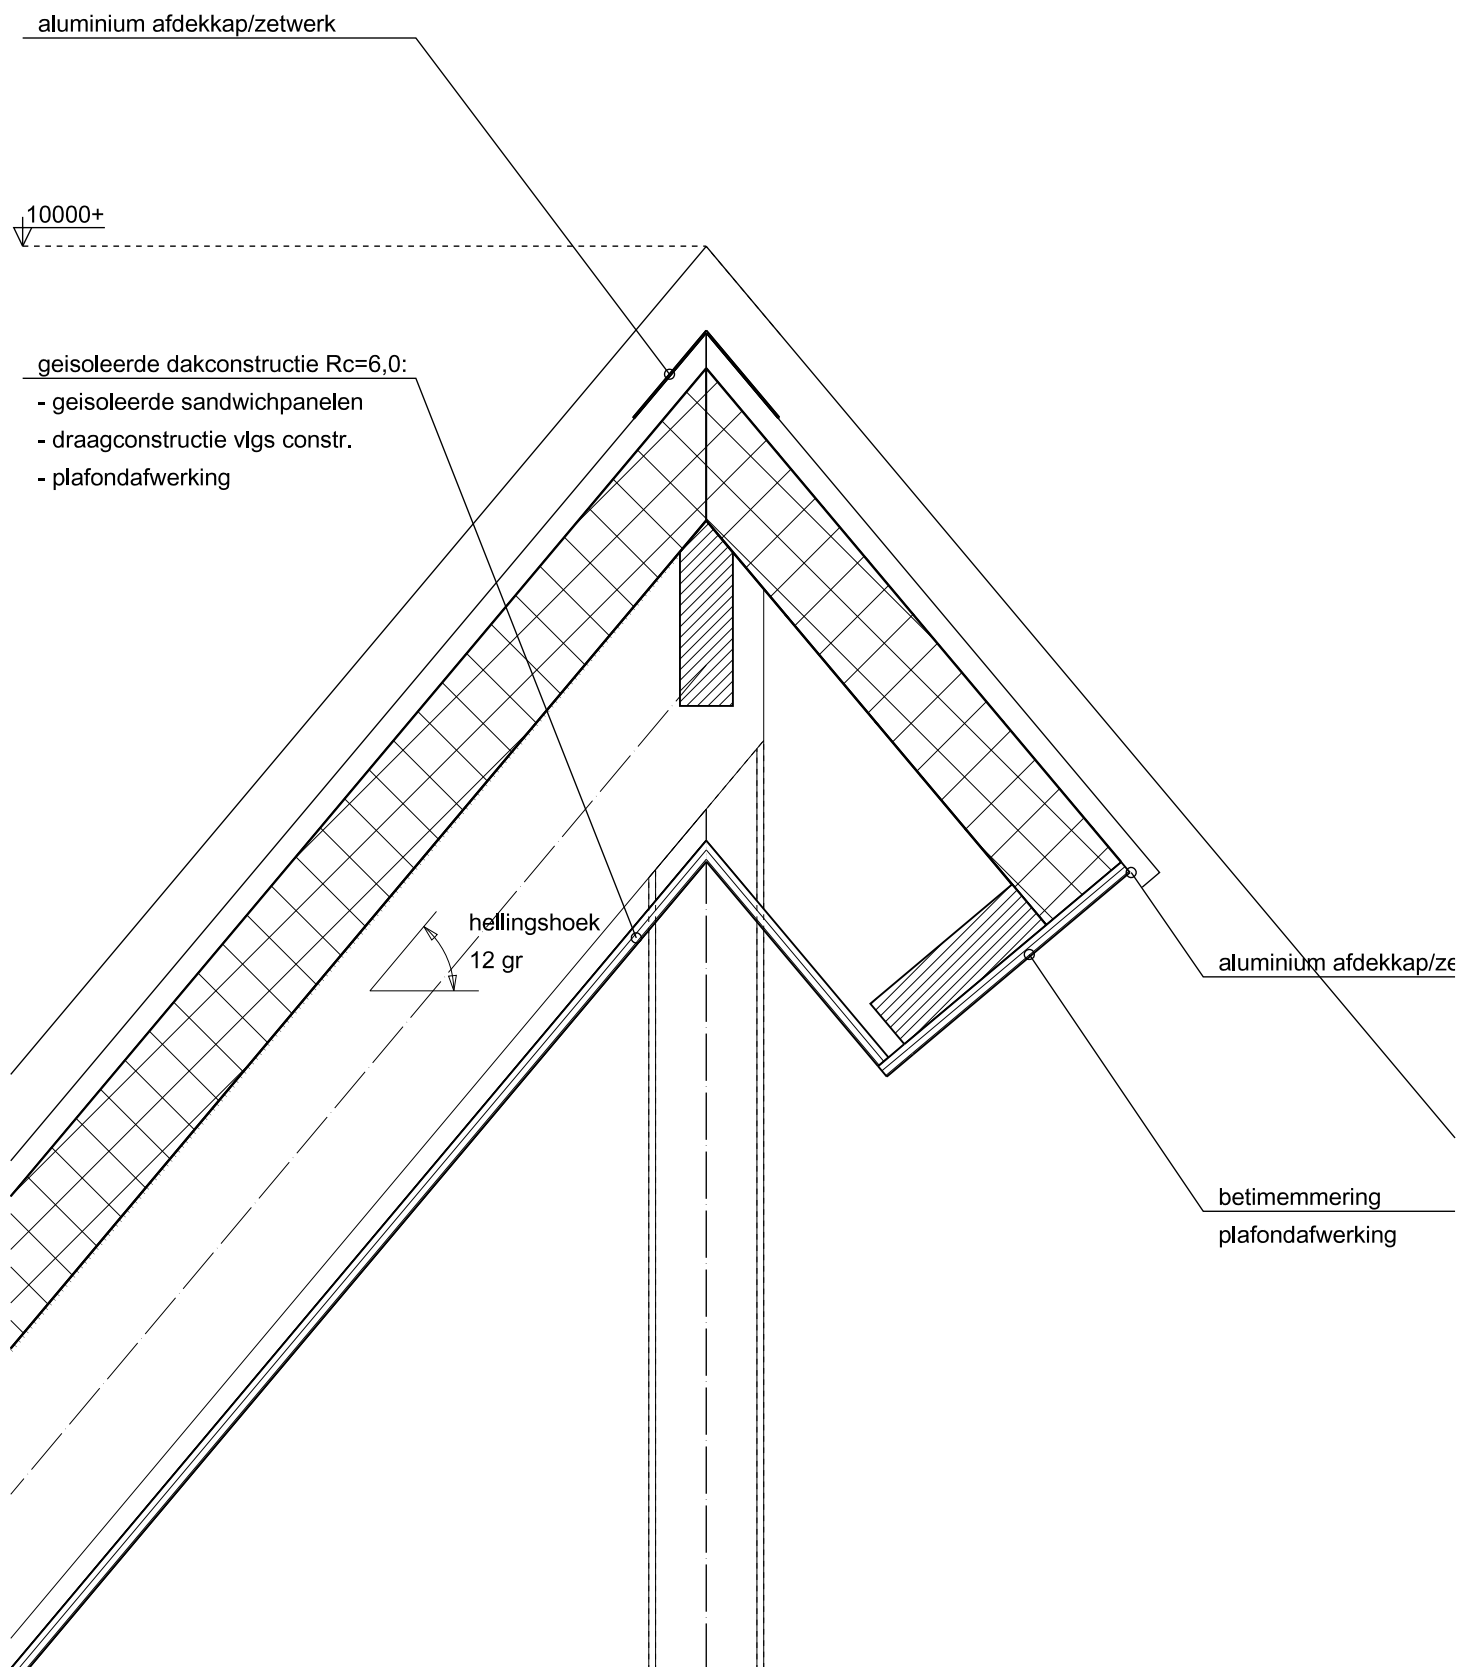

aluminium afdekkap/zetwerk

variabel

geïsoleerde dakconstructie $R_c=6,0$:

- geïsoleerde sandwichpanelen
- draagconstructie vlgs constr.

geïsoleerde gevelconstructie $R_c=4,5$:

- geïsoleerde sandwichpanelen
- draagconstructie vlgs constr.

PROJECT :

Nieuwbouw supermarkt en woning
technisch ontwerp
principe detail

24

GETEKEND :

DATUM : 18-09-2017

WIJZIGING : A 19-09-2017

SCHAAL: 1:10

BLAD :

TO-07

PROJECTNUMMER:

2017047

PAGINA

:

12

